


6.1.00
Keukeninstallatie conform
0-tekening Bruynzeel
dd.: 28-10-2022

5.0.05
Standaard installatie
punten toilet

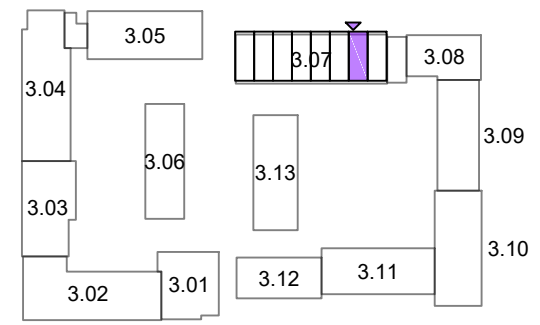

Uitgangsgegevens verkooptekening dd.: 25-08-2023

Opmerkingen:
De aangegeven maatvoering is indicatief.
De exacte maatvoering wordt bepaald in het werk.
Definitieve positie ventilatie punten is nader te bepalen.



Project:
2402 De Nieuwe Defensie - Blok 3B



Onderwerp: **begane grond** Woningtype: **Type A3**

bouwnummer:
3.07.405

era contour | TBI

datum tekening: 13-11-2024 getekend: BCD formaat: A3

schaal: 1:50 tekeningnummer: 3.07.405-01

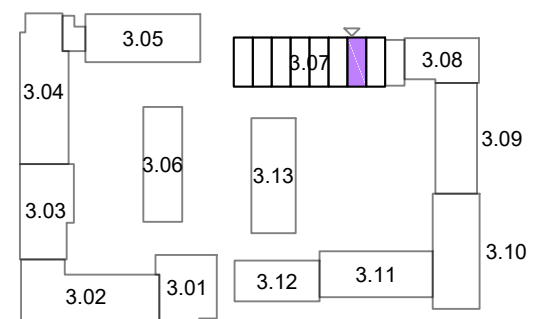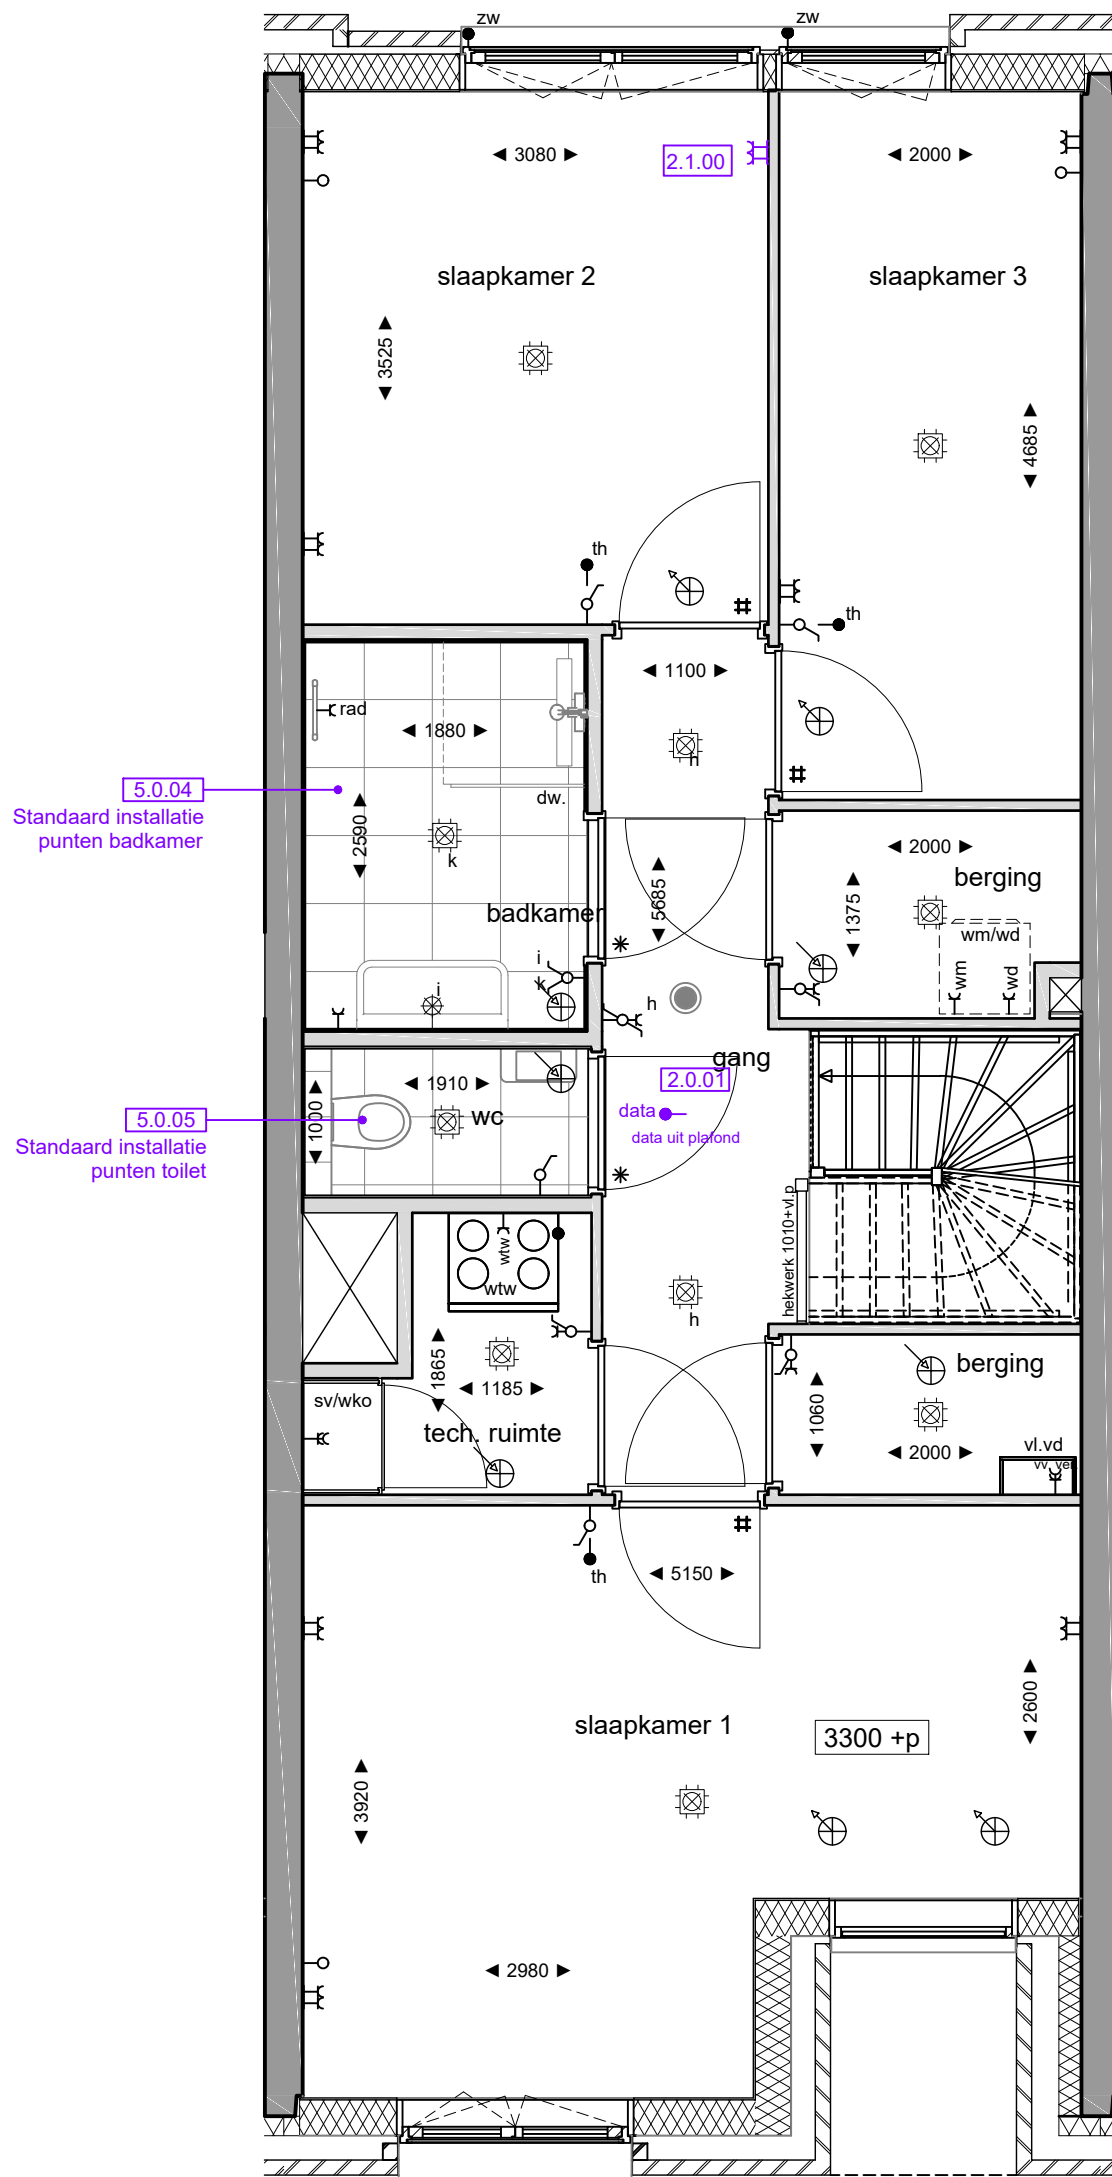

Uitgangsgegevens verkooptekening dd.: 25-08-2023

Opmerkingen:
 De aangegeven maatvoering is indicatief.
 De exacte maatvoering wordt bepaald in het werk.
 Definitieve positie ventilatie punten is nader te bepalen.



Project:
2402 De Nieuwe Defensie - Blok 3B

Onderwerp:
1e verdieping

Woningtype:
Type A3

era contour | TBI **3.07.405**

datum tekening: 13-11-2024 getekend: BCD formaat: A3

schaal: 1:50 tekeningnummer: **3.07.405-02**

bouwnummer: