


6.1.00
Keukeninstallatie conform
0-tekening Bruynzeel
dd.: 21-10-2022



Opmerkingen:
De aangegeven maatvoering is indicatief.
De exacte maatvoering wordt bepaald in het werk.
Definitieve positie ventilatie punten is nader te bepalen.

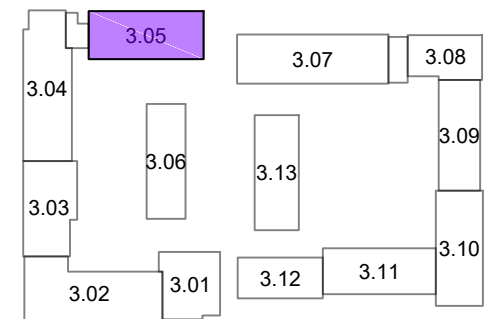

Project:
2402 De Nieuwe Defensie - Blok 3A



Onderwerp:
begane grond

Woningtype:
Type B1

bouwnummer:
era contour | TBI 3.05.380

datum tekening: 12-01-2024
getekend: BCD
formaat: A3

schaal: 1:50
tekeningnummer: 3.05.380 -01

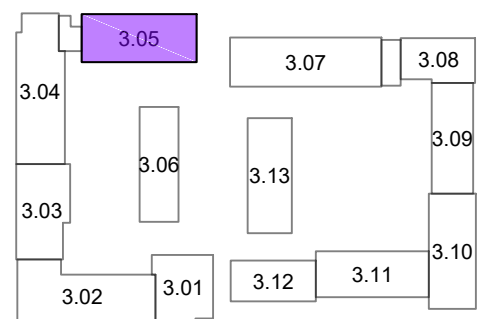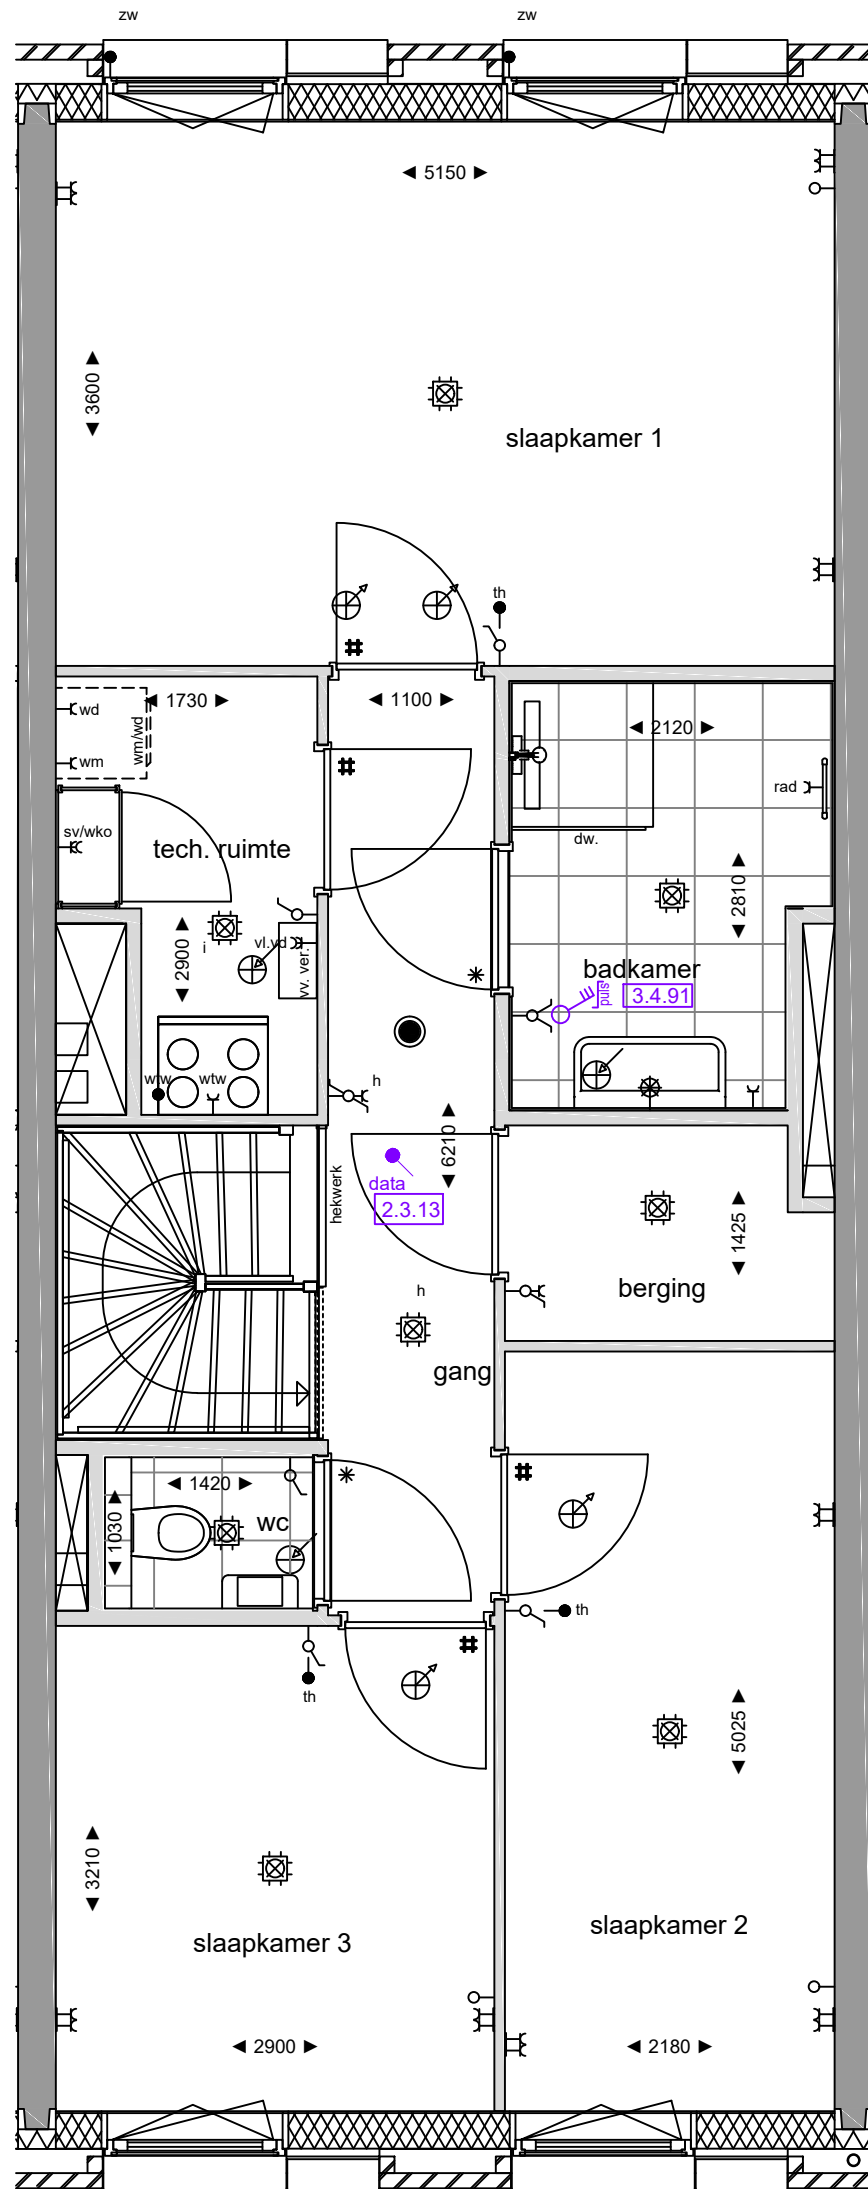

Opmerkingen:
 De aangegeven maatvoering is indicatief.
 De exacte maatvoering wordt bepaald in het werk.
 Definitieve positie ventilatie punten is nader te bepalen.



Project:
2402 De Nieuwe Defensie - Blok 3A

Onderwerp:
1e verdieping

Woningtype:
Type B1

bouwnummer:
era contour | TBI 3.05.380

datum tekening: 12-01-2024
 getekend: BCD
 formaat: A3

schaal: 1:50
 tekeningnummer: 3.05.380 -02