

bouwnummer		
3.10.454	3.10.454	3.10.454
3.10.453	3.10.453	3.10.453
3.10.451	3.10.451	3.10.451
3.10.449	3.10.449	3.10.449
3.10.447	3.10.447	3.10.447
3.10.445	3.10.445	3.10.445
3.10.443	3.10.443	3.10.443
3.10.443	3.10.443	3.10.443


bouwnummer						
3.10.454	3.10.454	3.10.454	3.10.454	3.10.454	3.10.454	3.10.454
3.10.453	3.10.453	3.10.453	3.10.452	3.10.452	3.10.452	3.10.452
3.10.451	3.10.451	3.10.451	3.10.450	3.10.450	3.10.450	3.10.450
3.10.449	3.10.449	3.10.449	3.10.448	3.10.448	3.10.448	3.10.448
3.10.447	3.10.447	3.10.447	3.10.446	3.10.446	3.10.446	3.10.446
3.10.445	3.10.445	3.10.445	3.10.444	3.10.444	3.10.444	3.10.444
3.10.443	3.10.443	3.10.443	3.10.442	3.10.442	3.10.441	3.10.441
3.10.443	3.10.443		3.10.442	3.10.441		

bouwnummer					
3.10.454	3.10.454	3.10.454	3.10.454	3.10.454	3.10.454
3.10.452	3.10.452	3.10.452	3.10.453	3.10.453	3.10.453
3.10.450	3.10.450	3.10.450	3.10.451	3.10.451	3.10.451
3.10.448	3.10.448	3.10.448	3.10.449	3.10.449	3.10.449
3.10.446	3.10.446	3.10.446	3.10.447	3.10.447	3.10.447
3.10.444	3.10.444	3.10.444	3.10.445	3.10.445	3.10.445
3.10.441	3.10.442	3.10.443	3.10.443	3.10.443	3.10.443
3.10.441	3.10.442		3.10.443	3.10.443	




Zuid-Oostgevel (Stratzijde)

1 : 150

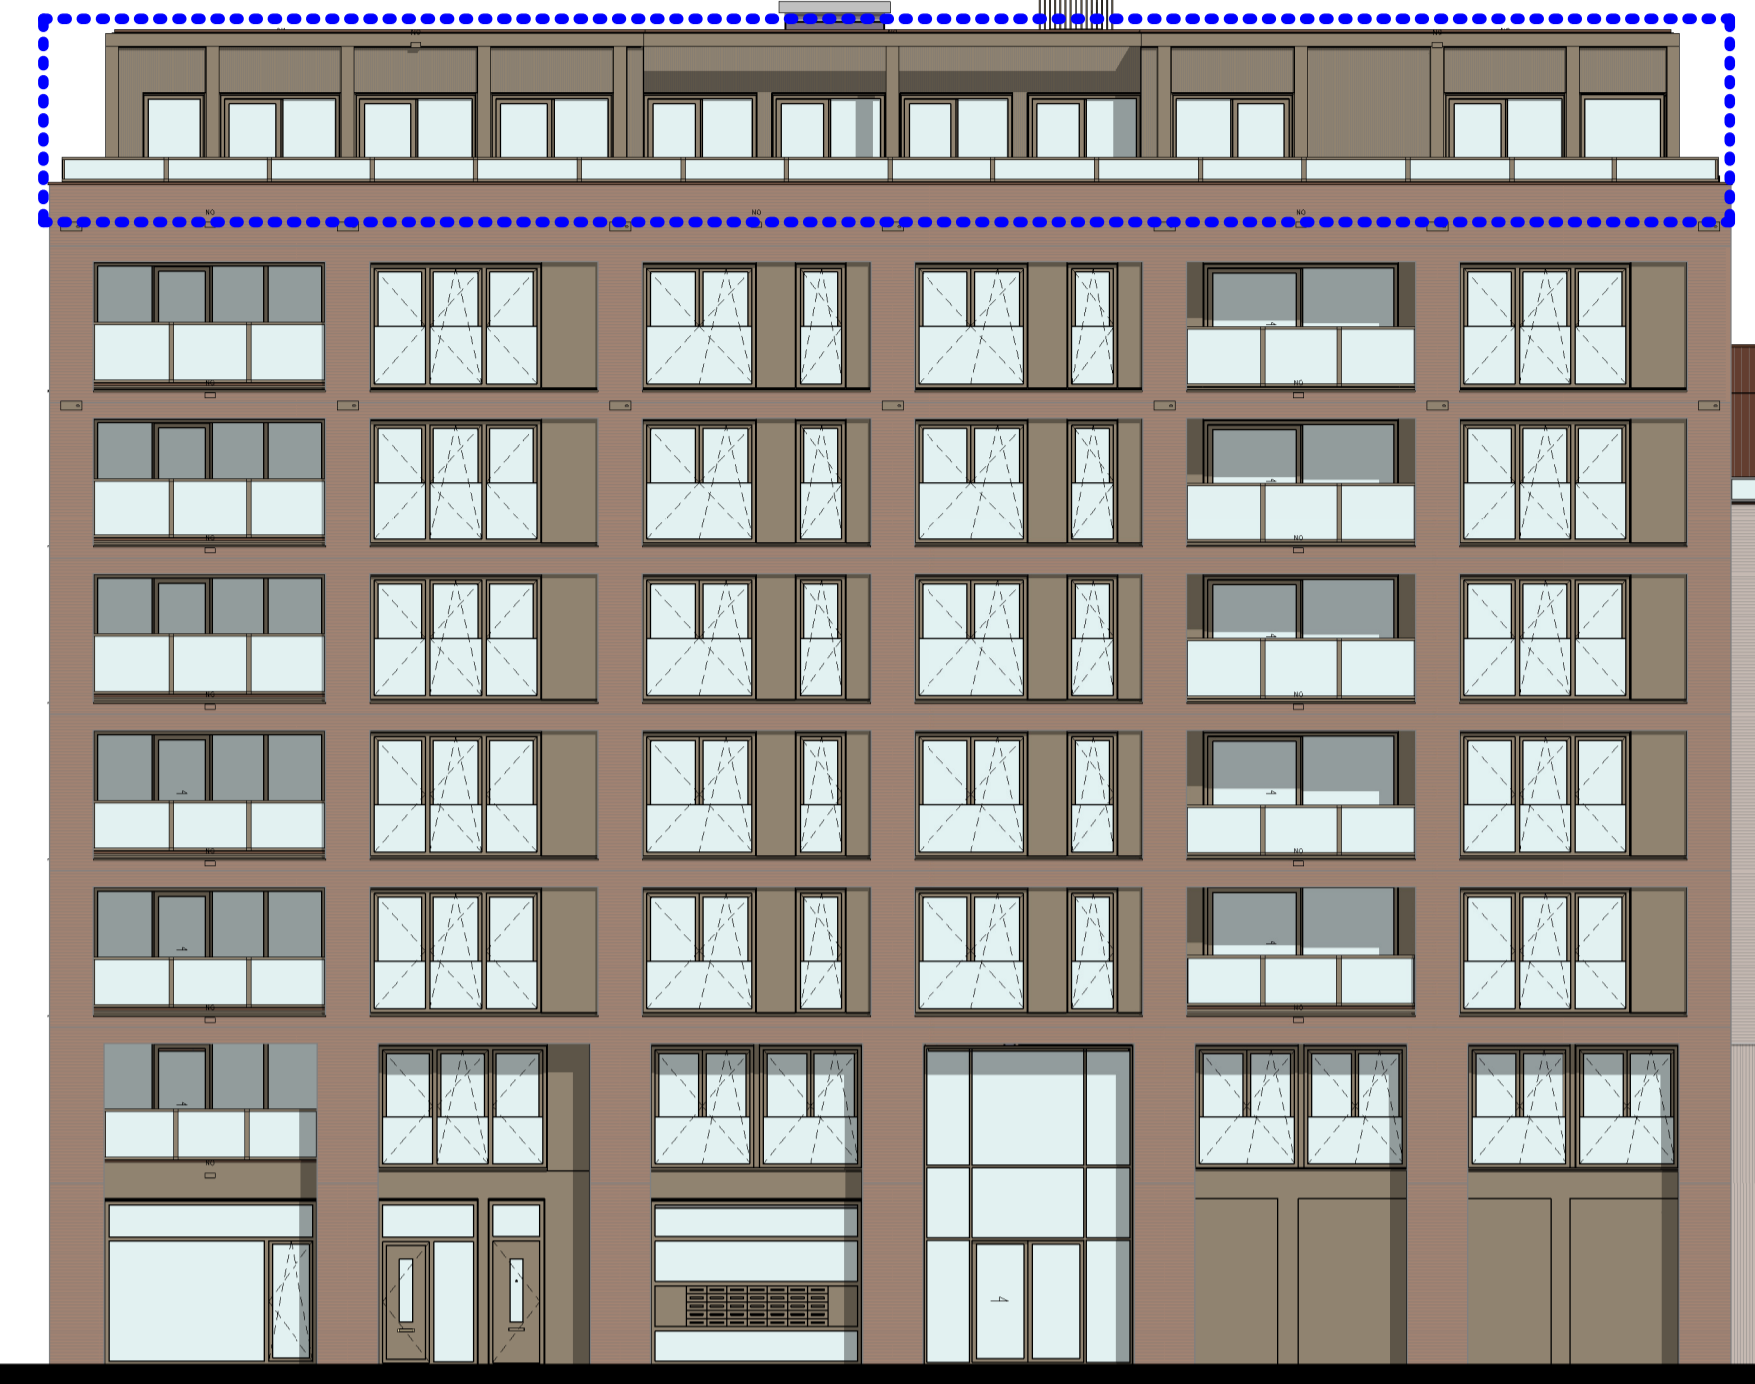


Noord-Oostgevel (Stratzijde)

1 : 150

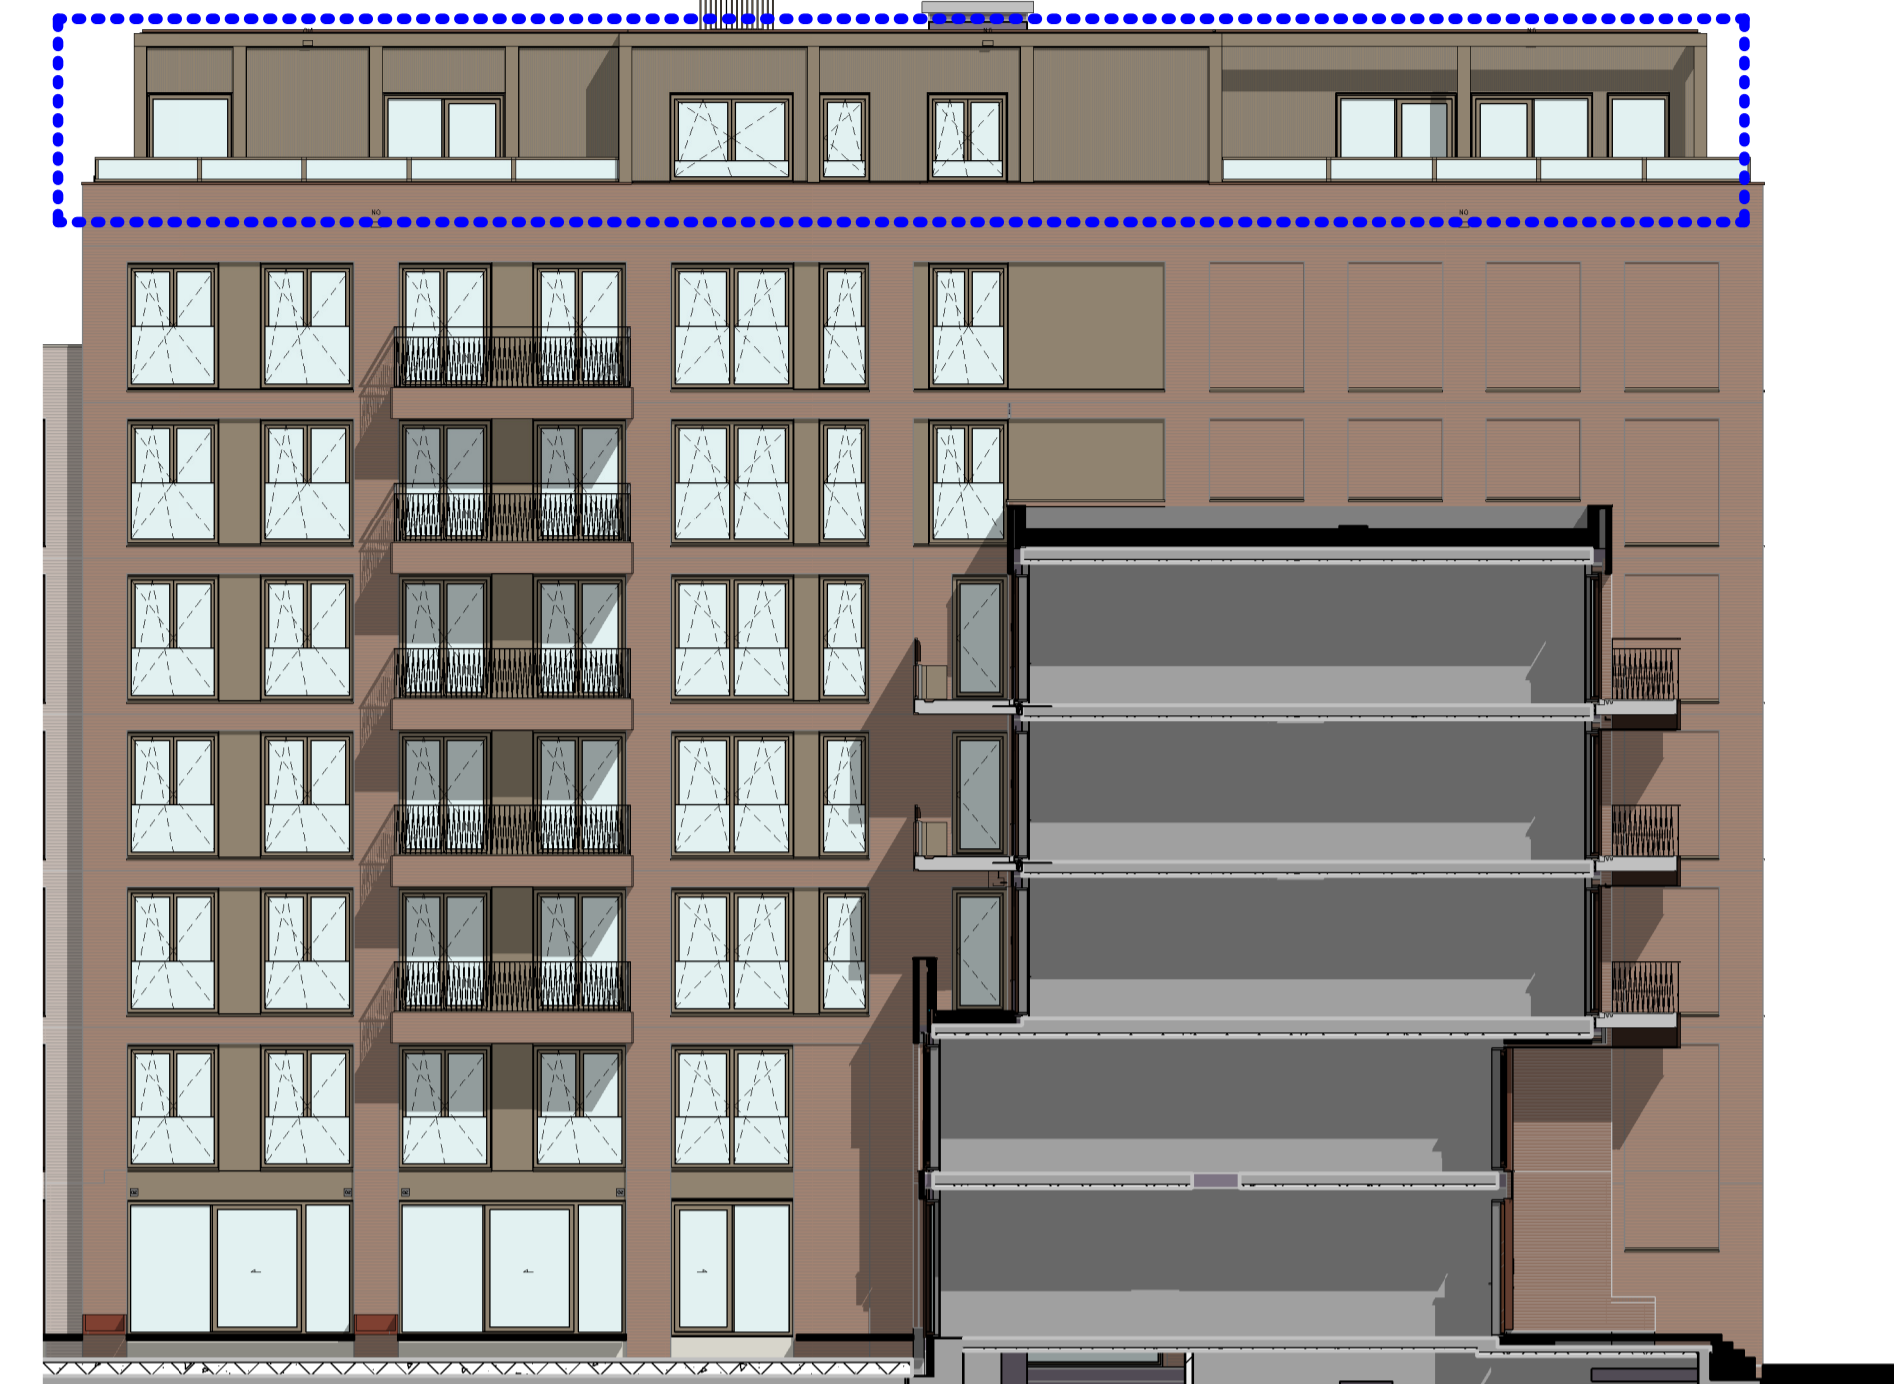


Zuid-Westgevel (Tuinzijde)

1 : 150

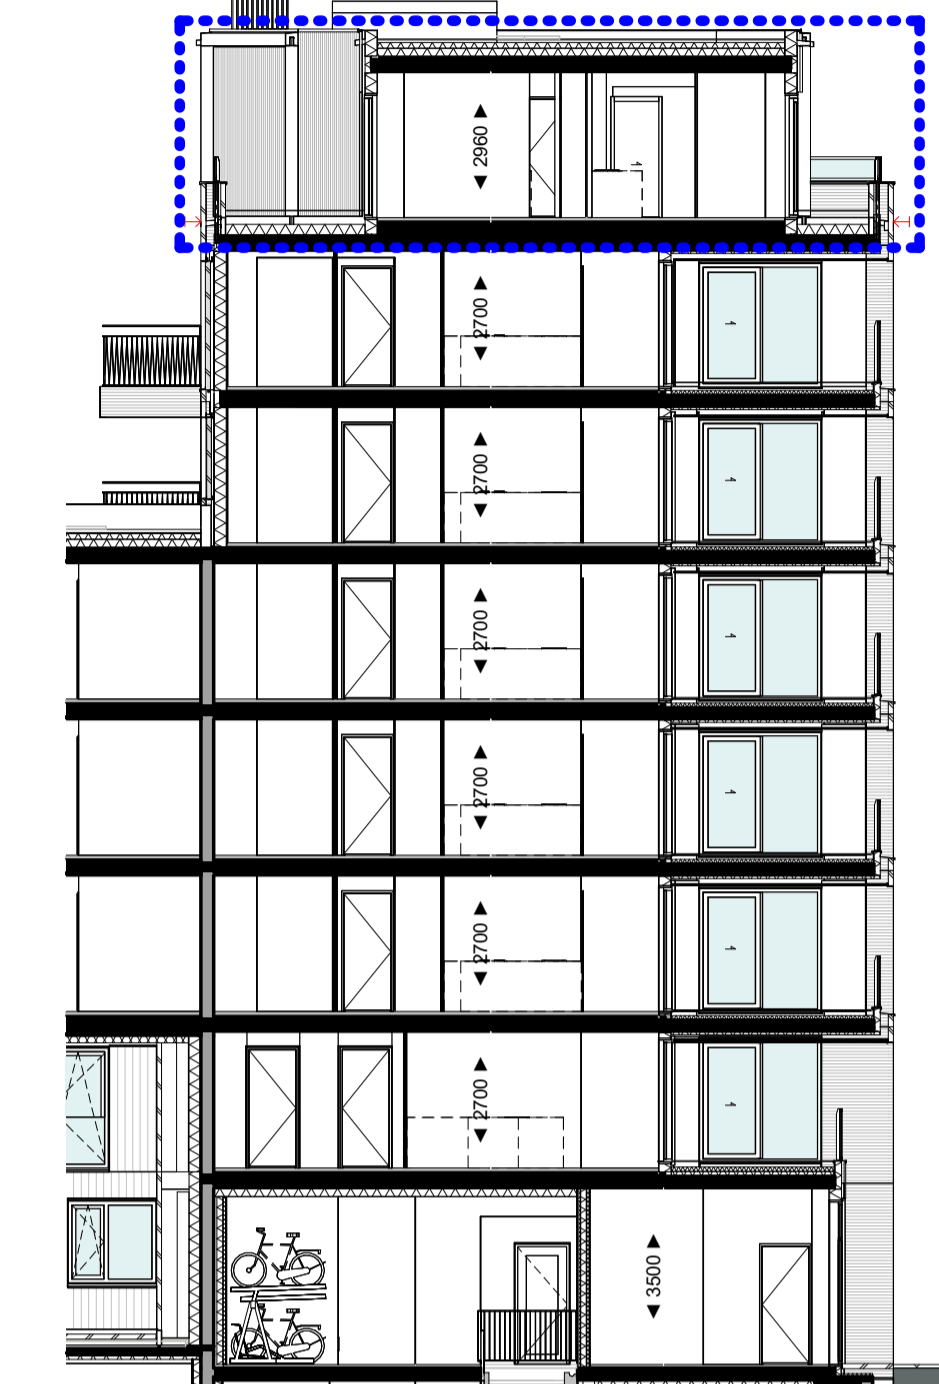

Doorsnede

1 : 150

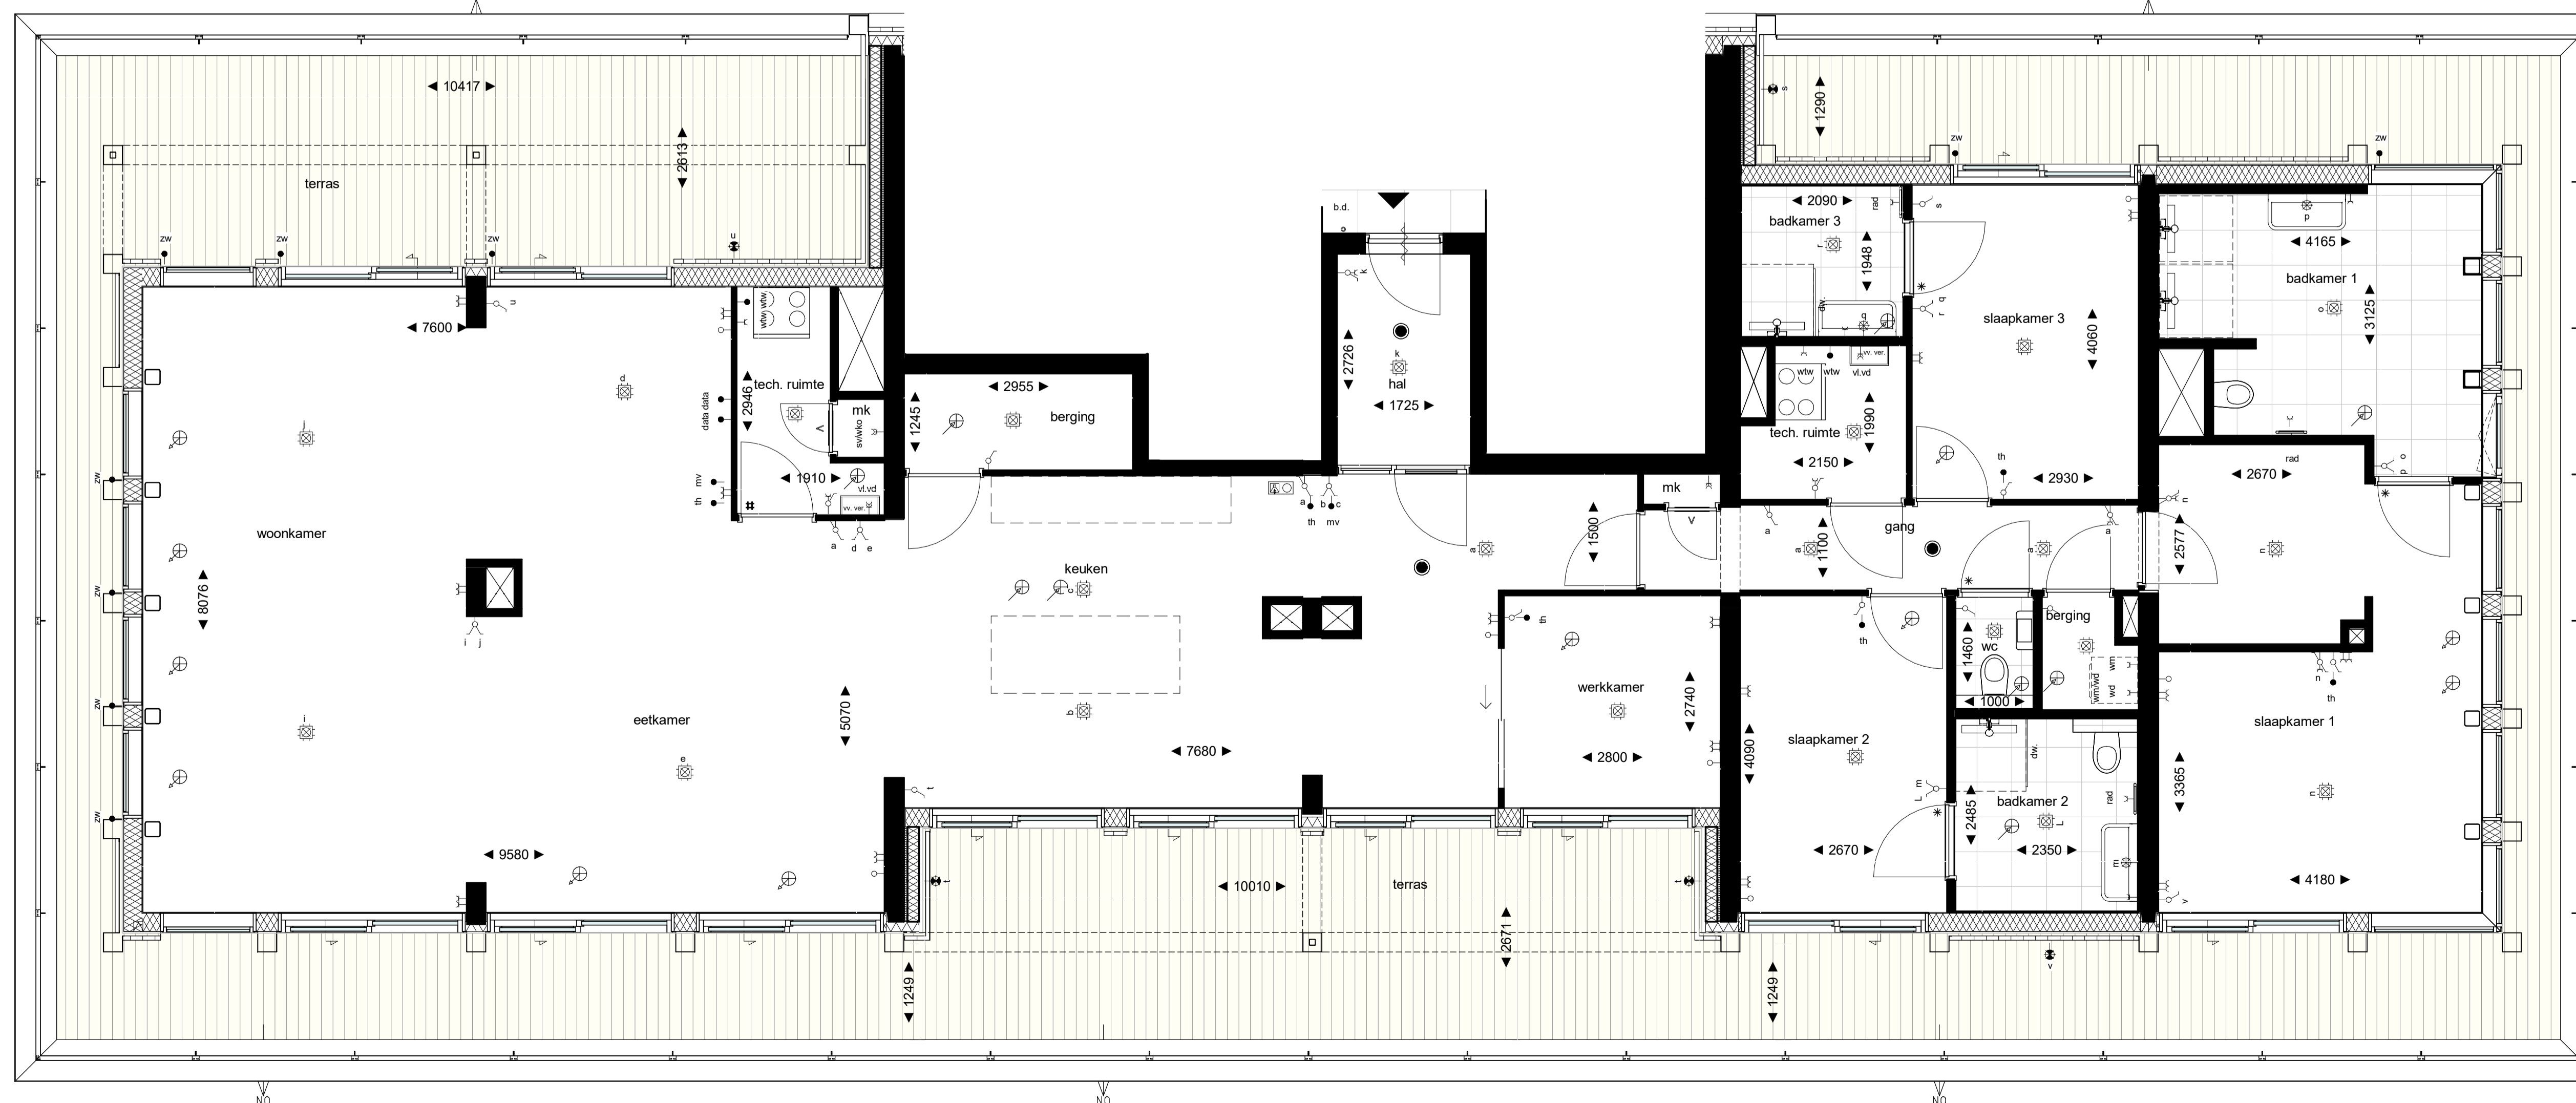

7e Verdieping

1 : 50

Renvooi		
	schakelaar, 1-polig	centraaldoos met licht
	schakelaar, 1-polig dubbel	bedrukker
	schakelaar, wissel	bel
	wandcontactdoos enkelvoudig combi schakelaar, 1-polig	rookmelder
	wandcontactdoos enkelvoudig combi schakelaar, wissel	videfoon
	schakelaar, 3-standen	leiding zonwering
	wandcontactdoos enkelvoudig	elektrische radiator
	wandcontactdoos tweevoudig	koelkast
	wandcontactdoos 2-voudig in 2 inbouwdozen	koektoetsel
	wandcontactdoos enkelvoudig, waterdicht	thermostaat
	aansluitpunt bedraad	data
	aansluitpunt onbedraad	vaatwasser
	wandlichtpunt met armatuur	wasdroger
	wandlichtpunt waterdicht	wasmachine
	wandlichtpunt zonder armatuur	warmte terugwinning
	ventilatie toevoer	vloerverdelers
	ventilatie afvoer	stadsverwarming/WKO
	meterkast	

| Elektrische installatie volgens NPR 5310

Renvooi Bouwkundig	
	constructief beton
	beton(gevel)
	metselwerk baksteen
	aluminium beplating
	keramische gevel
	houtskeletbouw wand
	isolatie
	binnenwand gibo
	wandtegels
	vloertegels binnen
	vloertegels buiten
	maaiveld
	radiator in badkamer
	woning entree
	deur
	deurdranger
	dorpel
	ventilatieooster in deur
	zwaardere deur (indien noodzakelijk met valdorpel, kunststenen dorpel onder de deur en snoerprofiel in het kozijn)
	halsnummer bordje
	warmte terugwinning noodoverstort
	douchewand
	kruipruimte
	hemelwaterafvoer
	vloerverwarming verdeeler
	ww
	no
	dw
	kl
	hwa

Plantenbakken aan galerij en schachten zijn gemeenschappelijk, geen onderdeel van woningen.

- De posities van de afzuigpunten mechanische ventilatie zijn indicatief op de tekening weergegeven. Na een verdere technische afstemming wordt het definitieve aantal en posities vastgesteld. Deze kunnen afwijken t.o.v. de posities op uw contract tekening.
- De posities van alle schakelaars en lichtpunten zijn indicatief op de tekening weergegeven. Na een verdere technische afstemming worden de definitieve posities vastgesteld. Deze kunnen afwijken t.o.v. de posities op uw contract tekening.
- Algemeen: getoonde maatvoering is circa maatvoering. Dit kan bij oplevering mogelijk afwijken als gevolg van nadere technische uitwerking.
- Algemeen: maaltijnen zijn plaatselijk gemeten.
- Algemeen: voor beschrijving materialen en kleuren zie TO (technische omschrijving)
- De weergegeven installaties op de daken zijn indicatief. Dit kan bij oplevering mogelijk afwijken als gevolg van nadere technische uitwerking.
- Bk hekwerken 1000/1200 + vloer, tenzij anders aangegeven.
- De positie van de keukenopstelling is indicatief ingetekend. Welke standaard keukenopstelling bij het bouwnummer hoort is terug te vinden in Bijlage 8: Bouwnummeroverzicht van de Technische Omschrijving Verkoop
- Omliggend openbaar groen ligt ca 10cm hoger t.o.v. terras, toegangspaden conform overzichtstekening



Project: De Nieuwe Defensie blok 3
 Utrecht
Onderwerp: Verkooptekening - Type E
 Bouwnummer 3.10.454

Schaal: als getoond
Datum: 18-09-2023
Wijziging:
 B9.3.10.906