

**Opmerkingen:**  
 De aangegeven maatvoering is indicatief.  
 De exacte maatvoering wordt bepaald in het werk.  
 Definitieve positie ventilatie punten is nader te bepalen.



Project:  
**2402 De Nieuwe Defensie - Blok 3A**

Onderwerp:  
**begane grond**



Woningtype:  
**Type B**

era contour | TBI **3.06.398**

datum tekening: 12-01-2024    getekend: BCD    formaat: A3

schaal: 1:50    tekeningnummer: **3.06.398-01**

bouwnummer:

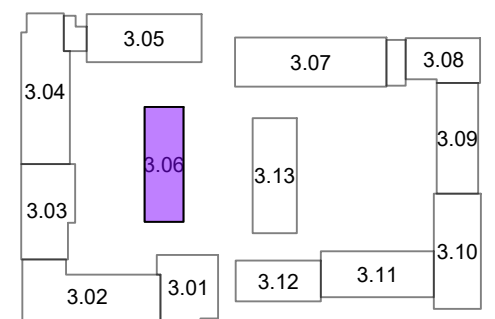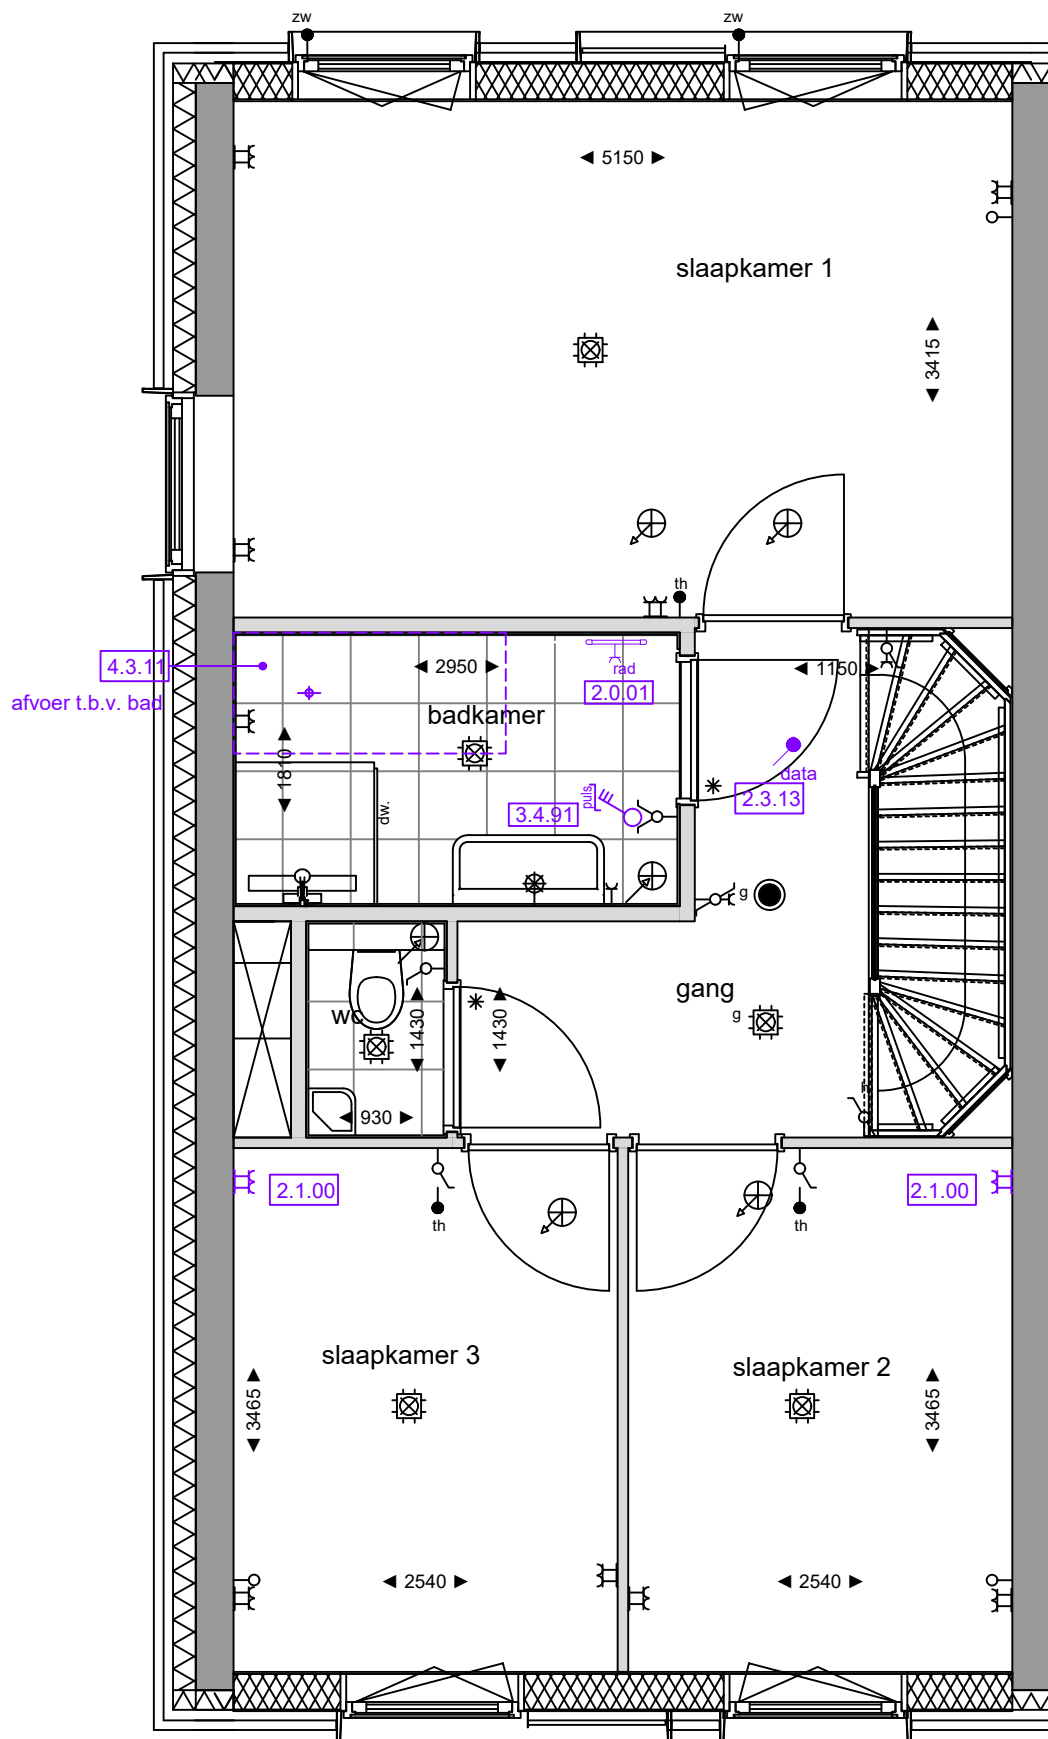

**Opmerkingen:**  
 De aangegeven maatvoering is indicatief.  
 De exacte maatvoering wordt bepaald in het werk.  
 Definitieve positie ventilatie punten is nader te bepalen.



Project:  
**2402 De Nieuwe Defensie - Blok 3A**

Onderwerp:  
**1e verdieping**



Woningtype:  
**Type B**

era contour | TBI **3.06.398**

datum tekening: 12-01-2024    getekend: BCD    formaat: A3

schaal: 1:50    tekeningnummer: **3.06.398-02**

bouwnummer:

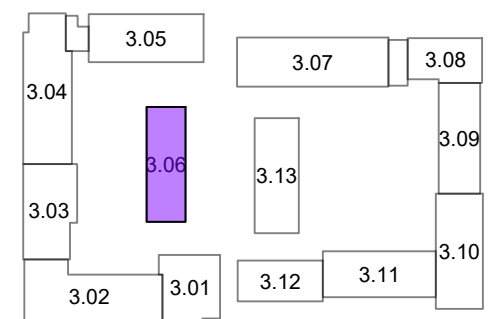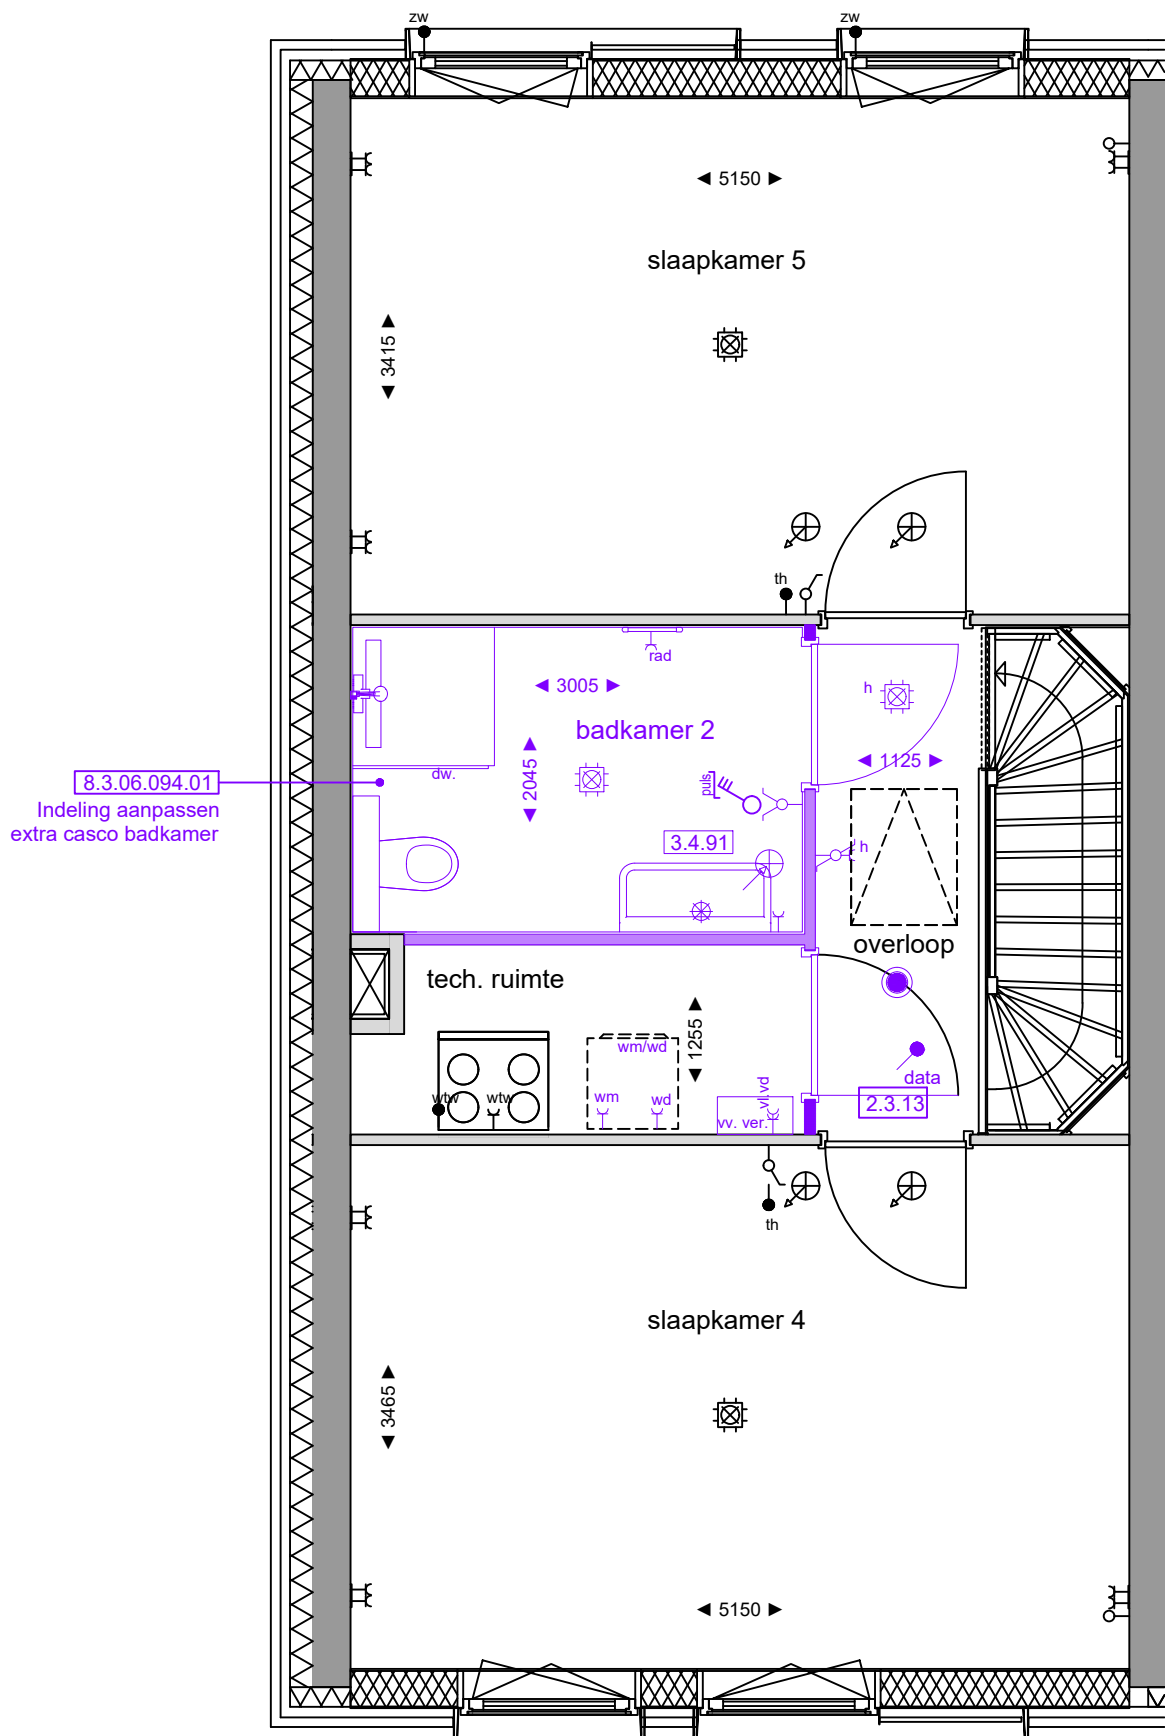

**Opmerkingen:**  
 De aangegeven maatvoering is indicatief.  
 De exacte maatvoering wordt bepaald in het werk.  
 Definitieve positie ventilatie punten is nader te bepalen.



Project:  
**2402 De Nieuwe Defensie - Blok 3A**

Onderwerp:  
**2e verdieping**

Woningtype:  
**Type B**

era contour | TBI **3.06.398**

datum tekening: 12-01-2024      getekend: BCD      formaat: A3

schaal: 1:50      tekeningnummer: **3.06.398-03**

bouwnummer: