



- Schaal 1 : 200
- = Gemeenschappelijk hoofdsplitsing
  - = Gemeenschappelijk ondersplitsing A1
  - = Gemeenschappelijk ondersplitsing A6
  - = Gemeenschappelijk ondersplitsing A2

Tekening bestaat uit 10 bladen  
 Blad 1

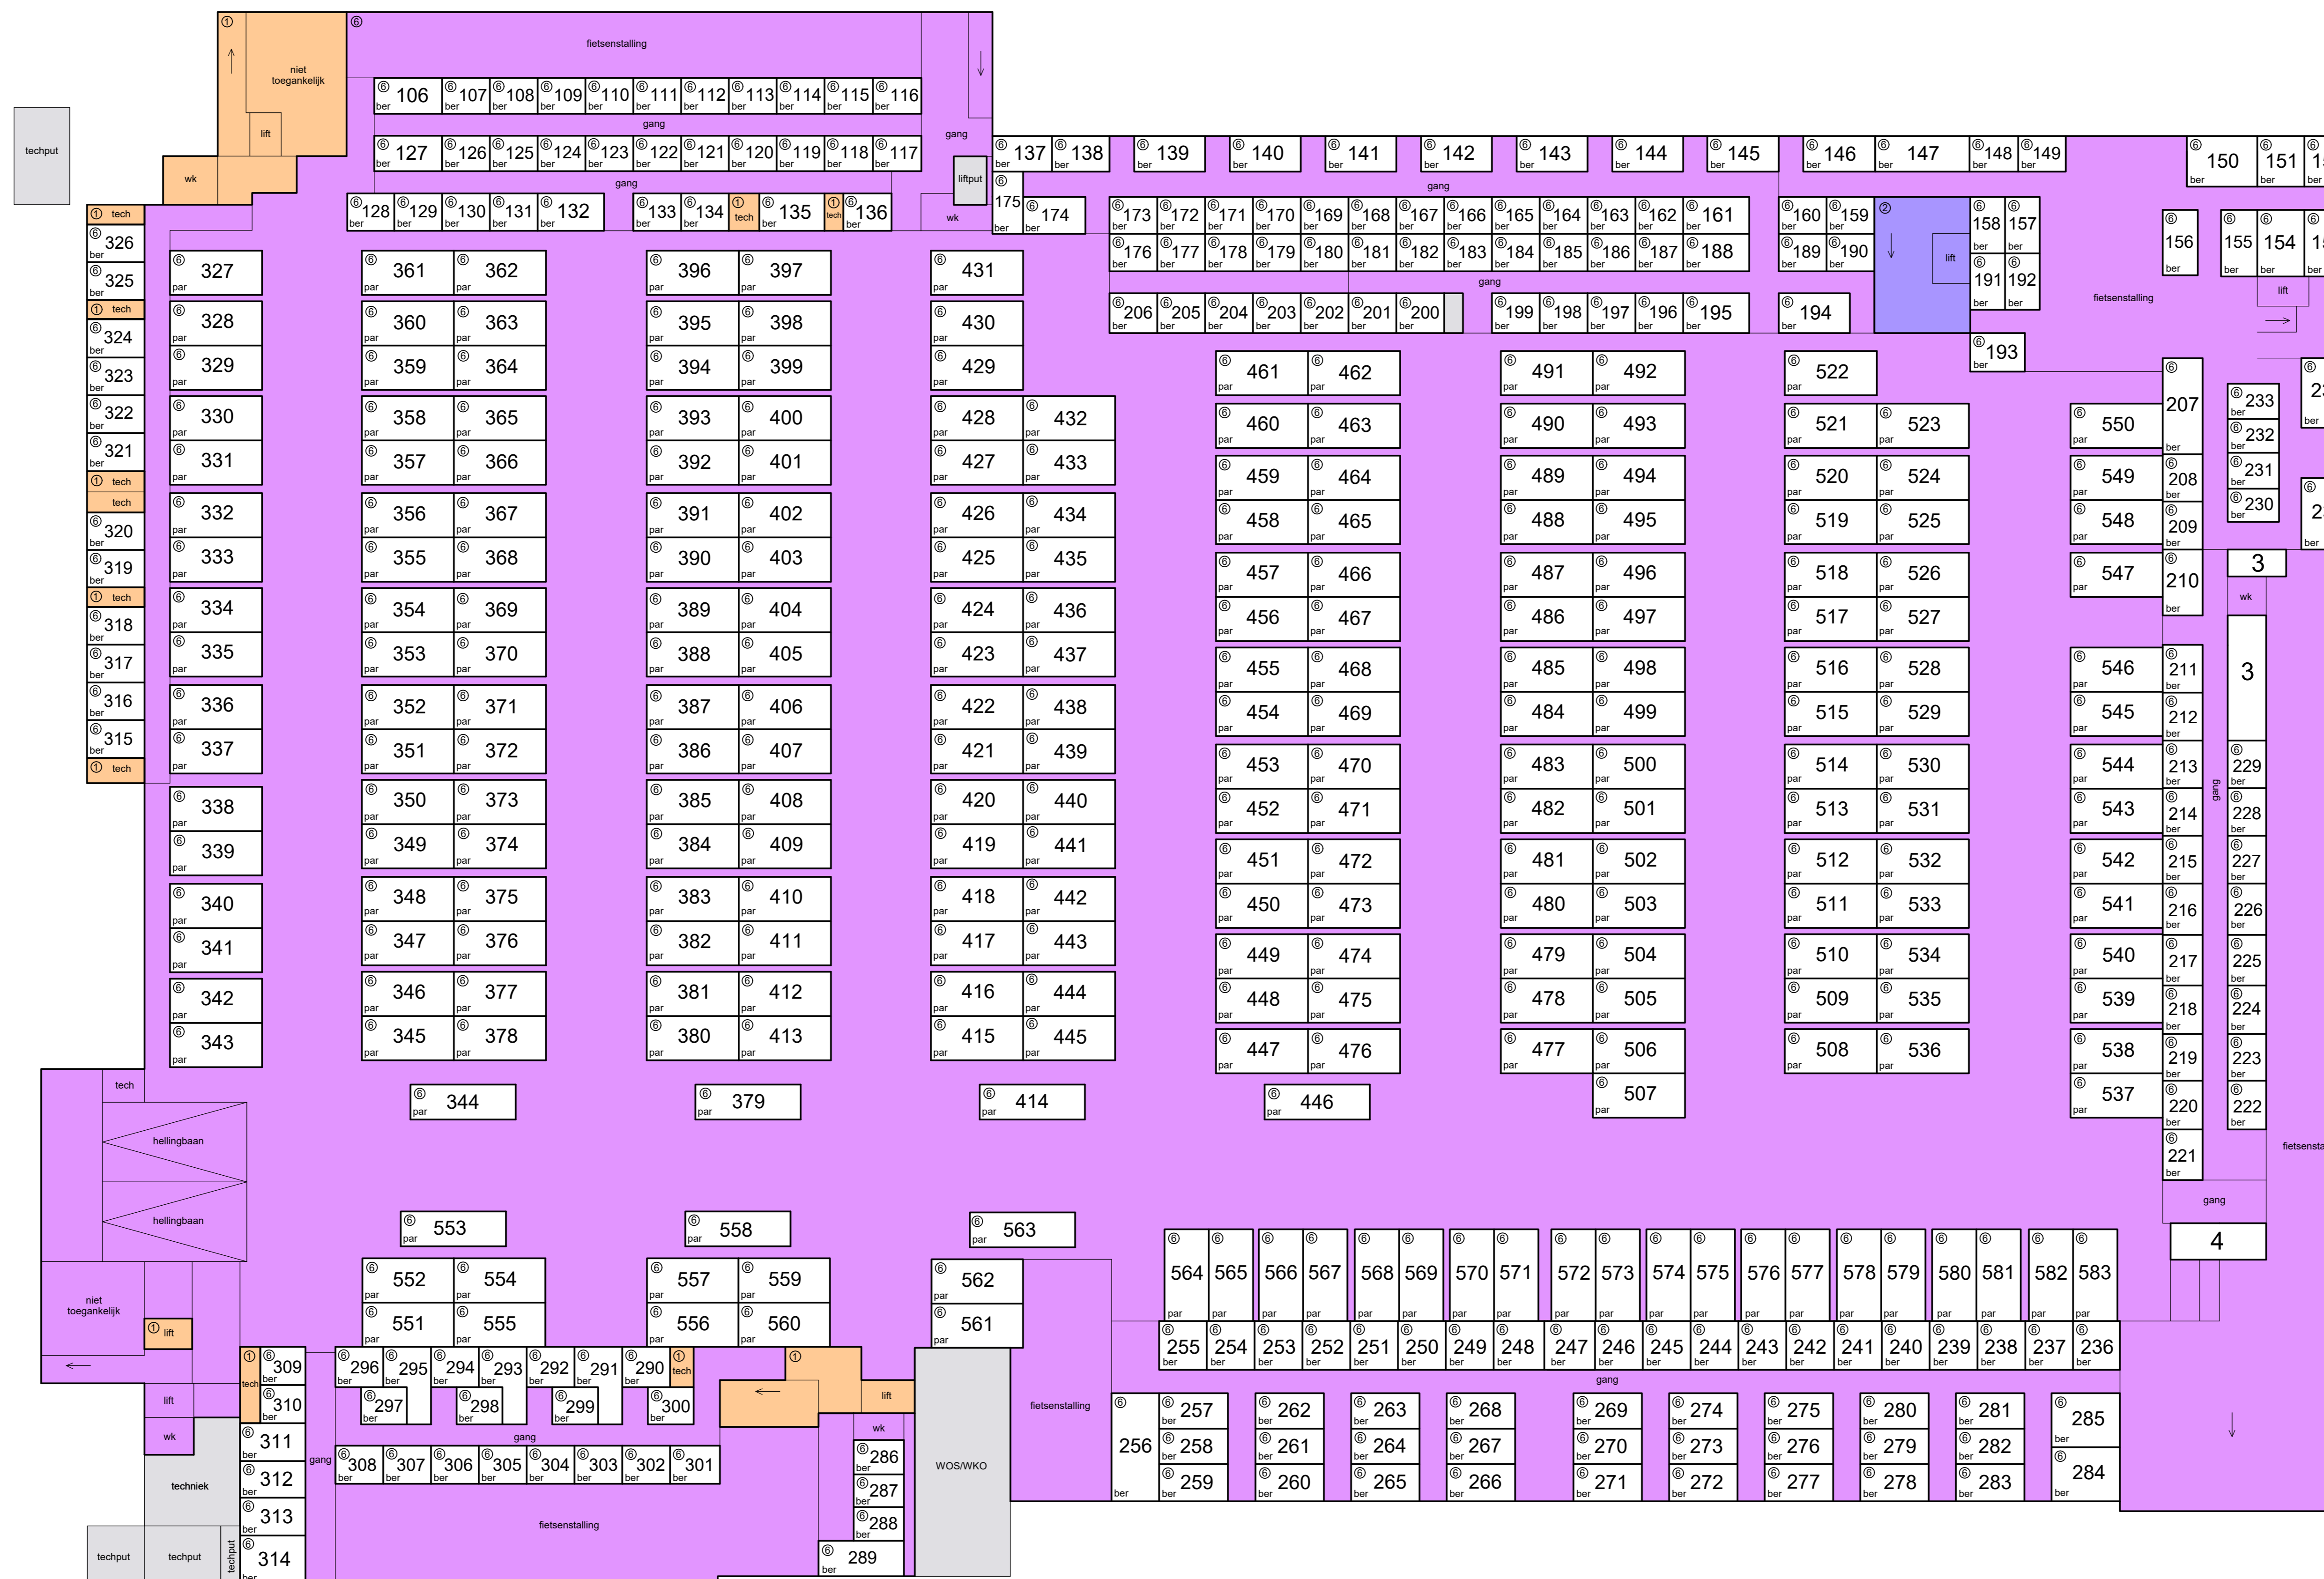

kelder

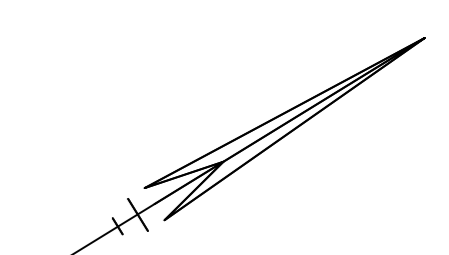


- Schaal 1 : 200
- = Gemeenschappelijk hoofdsplitsing
  - = Gemeenschappelijk ondersplitsing A1
  - = Gemeenschappelijk ondersplitsing A6
  - = Gemeenschappelijk ondersplitsing A2

Tekening bestaat uit 10 bladen  
 Blad 2



begane grond

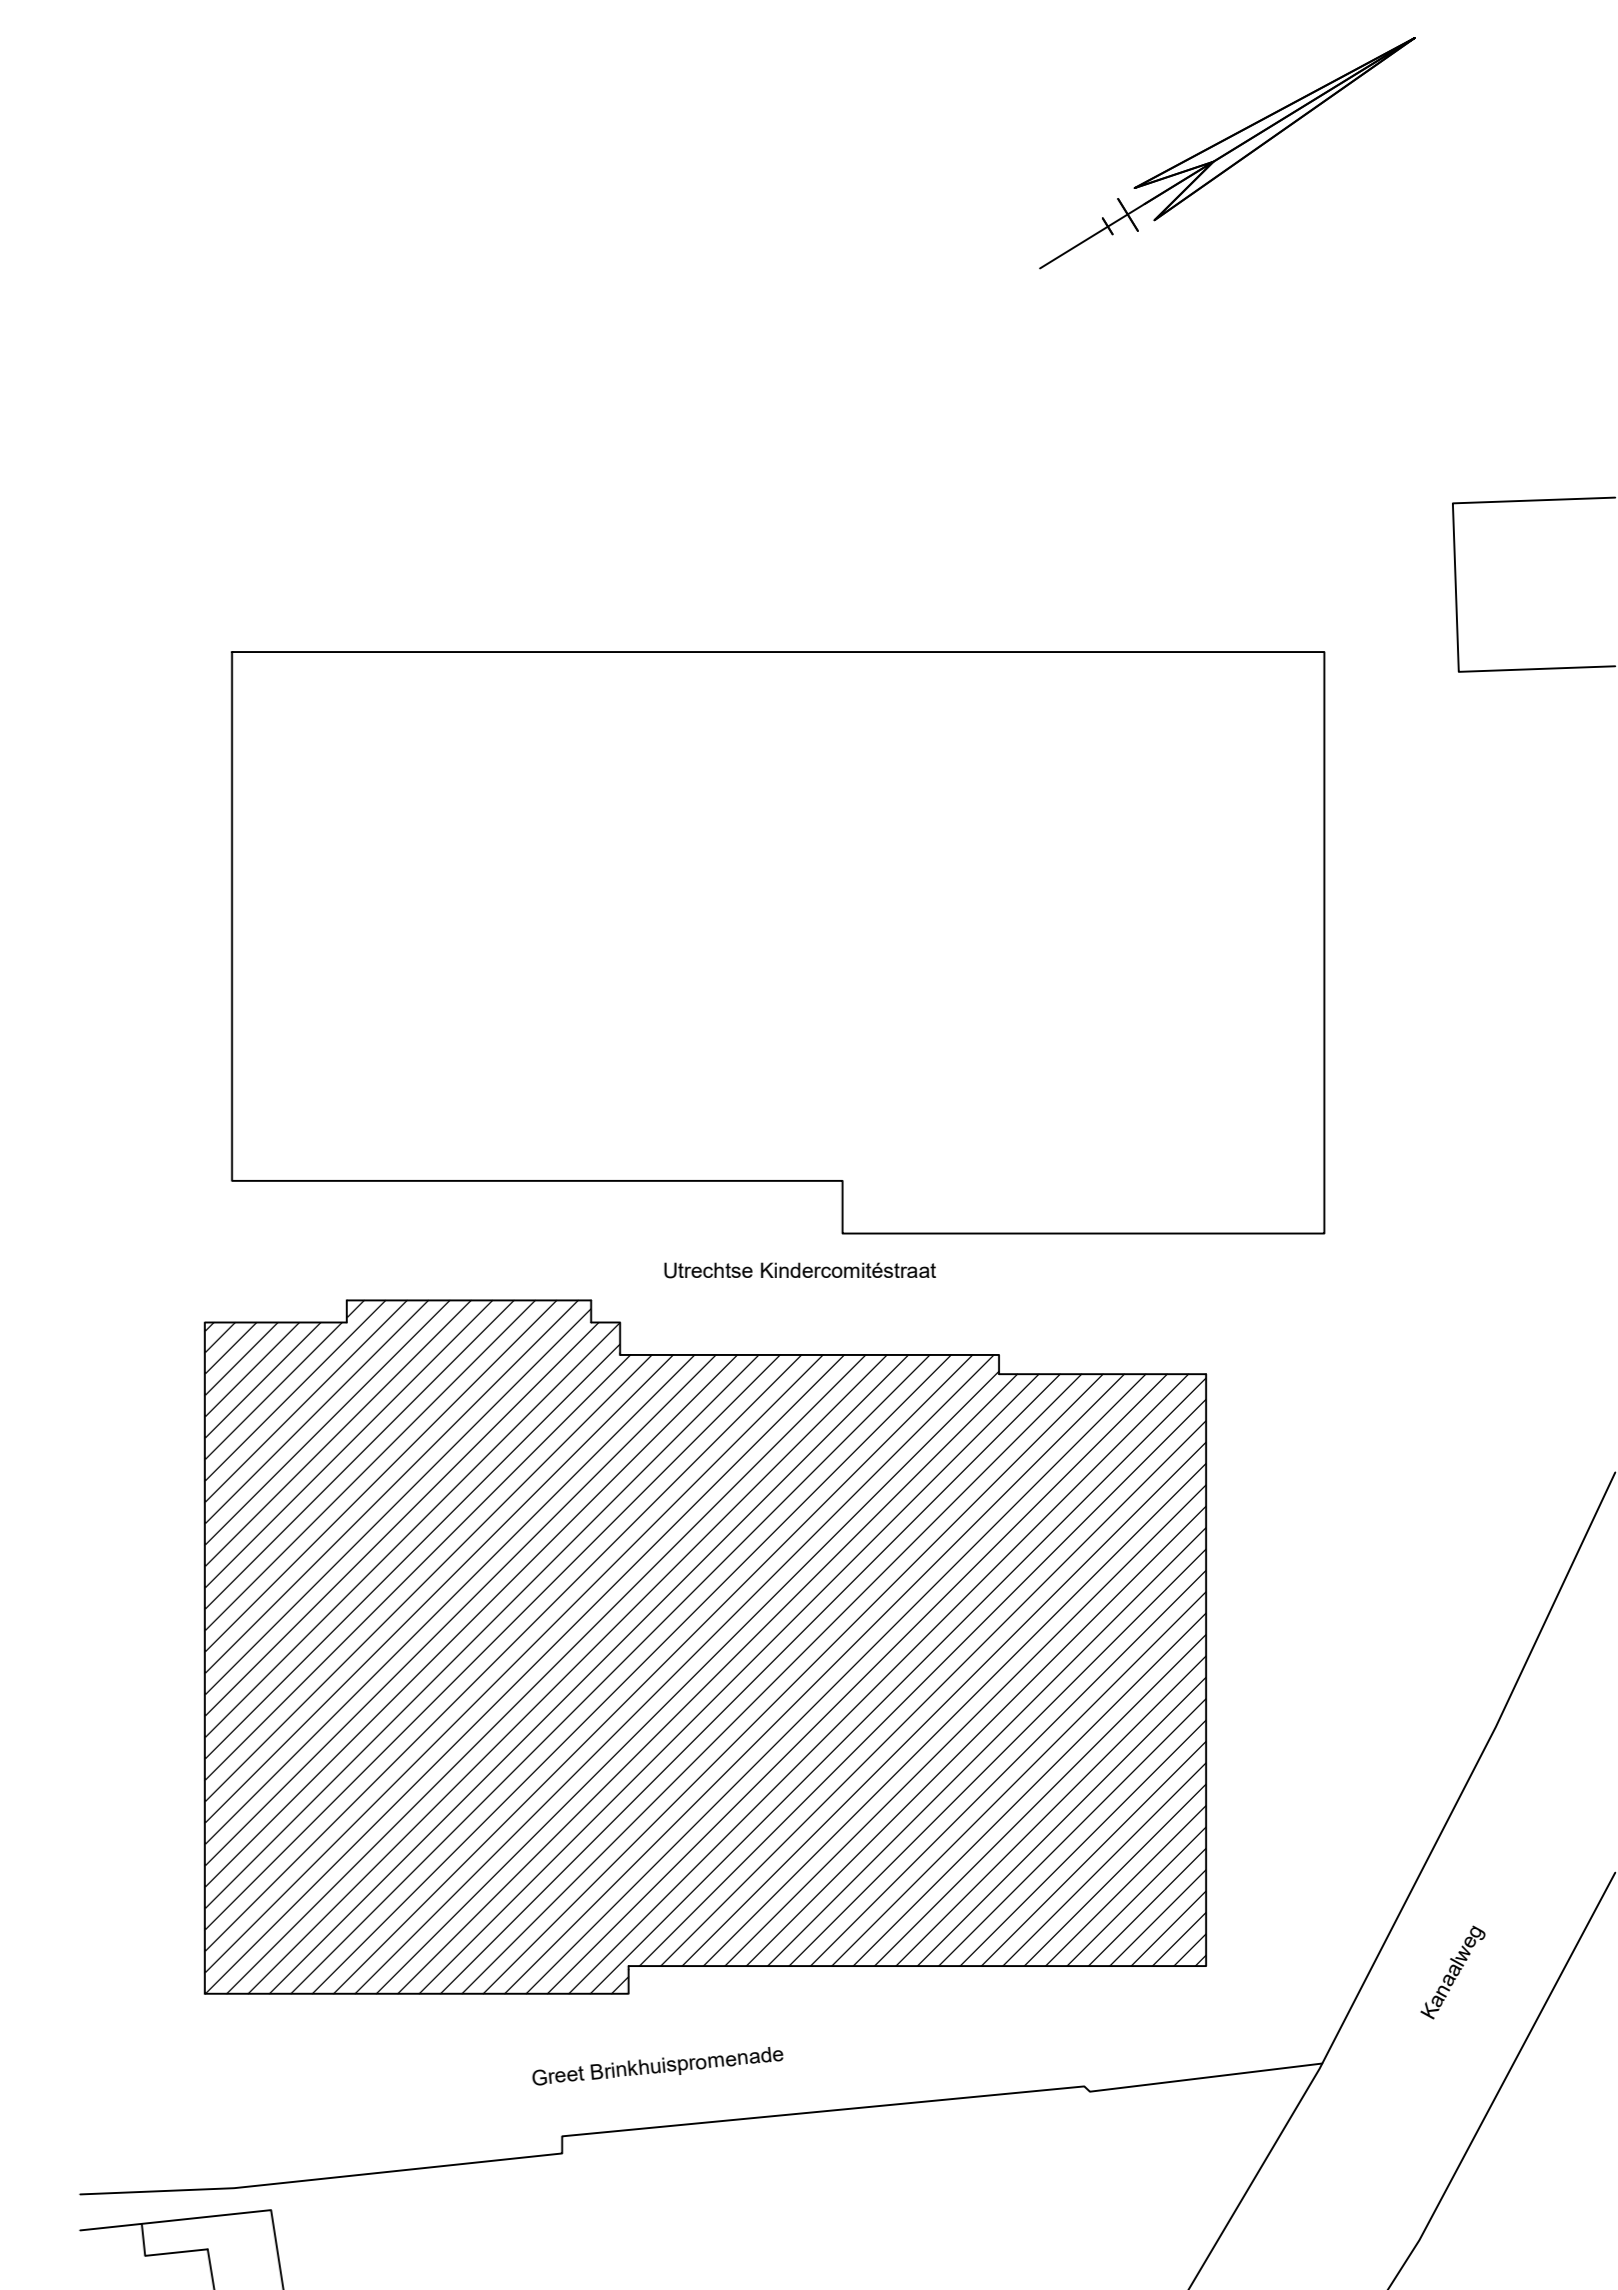



Situatie 1: 1000 Utrecht R 1392





- Schaal 1 : 200
- = Gemeenschappelijk hoofdsplitsing
  - = Gemeenschappelijk ondersplitsing A1
  - = Gemeenschappelijk ondersplitsing A2

Tekening bestaat uit 10 bladen  
 Blad 3

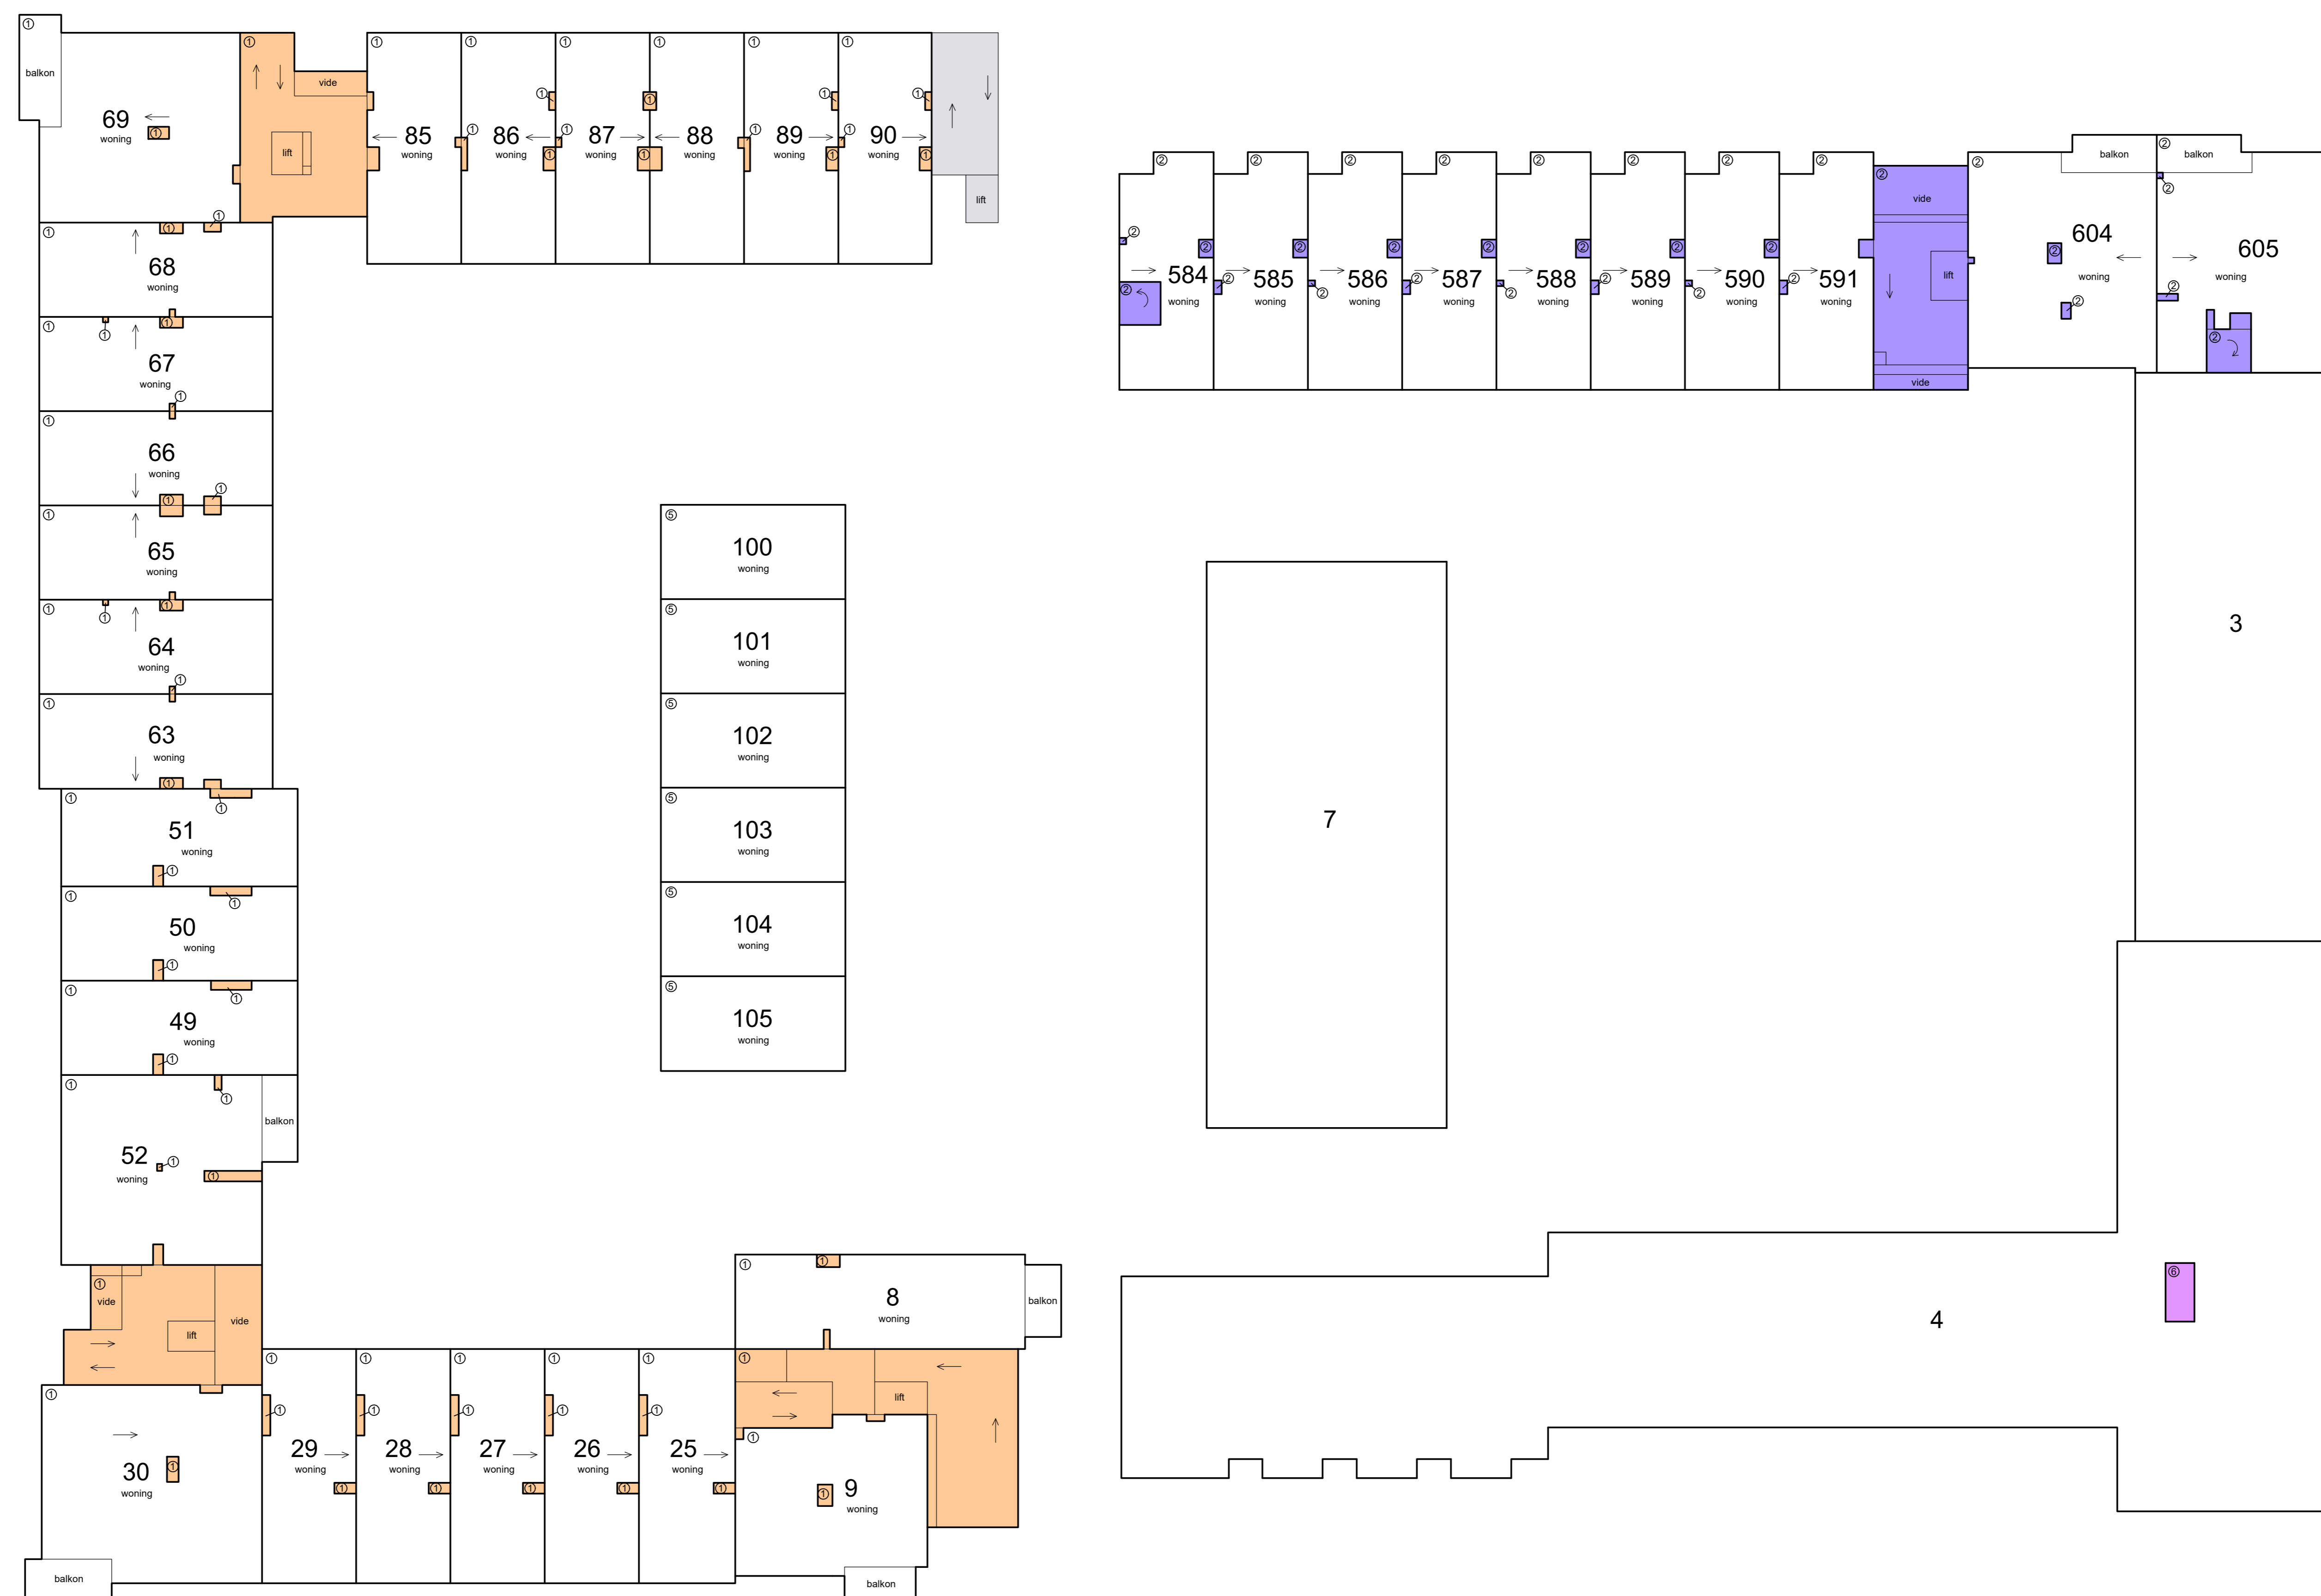
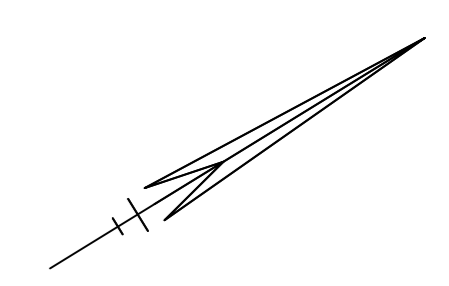


1e etage



- Schaal 1 : 200
- = Gemeenschappelijk hoofdsplitsing
  - = Gemeenschappelijk ondersplitsing A1
  - = Gemeenschappelijk ondersplitsing A6
  - = Gemeenschappelijk ondersplitsing A2

Tekening bestaat uit 10 bladen  
 Blad 4

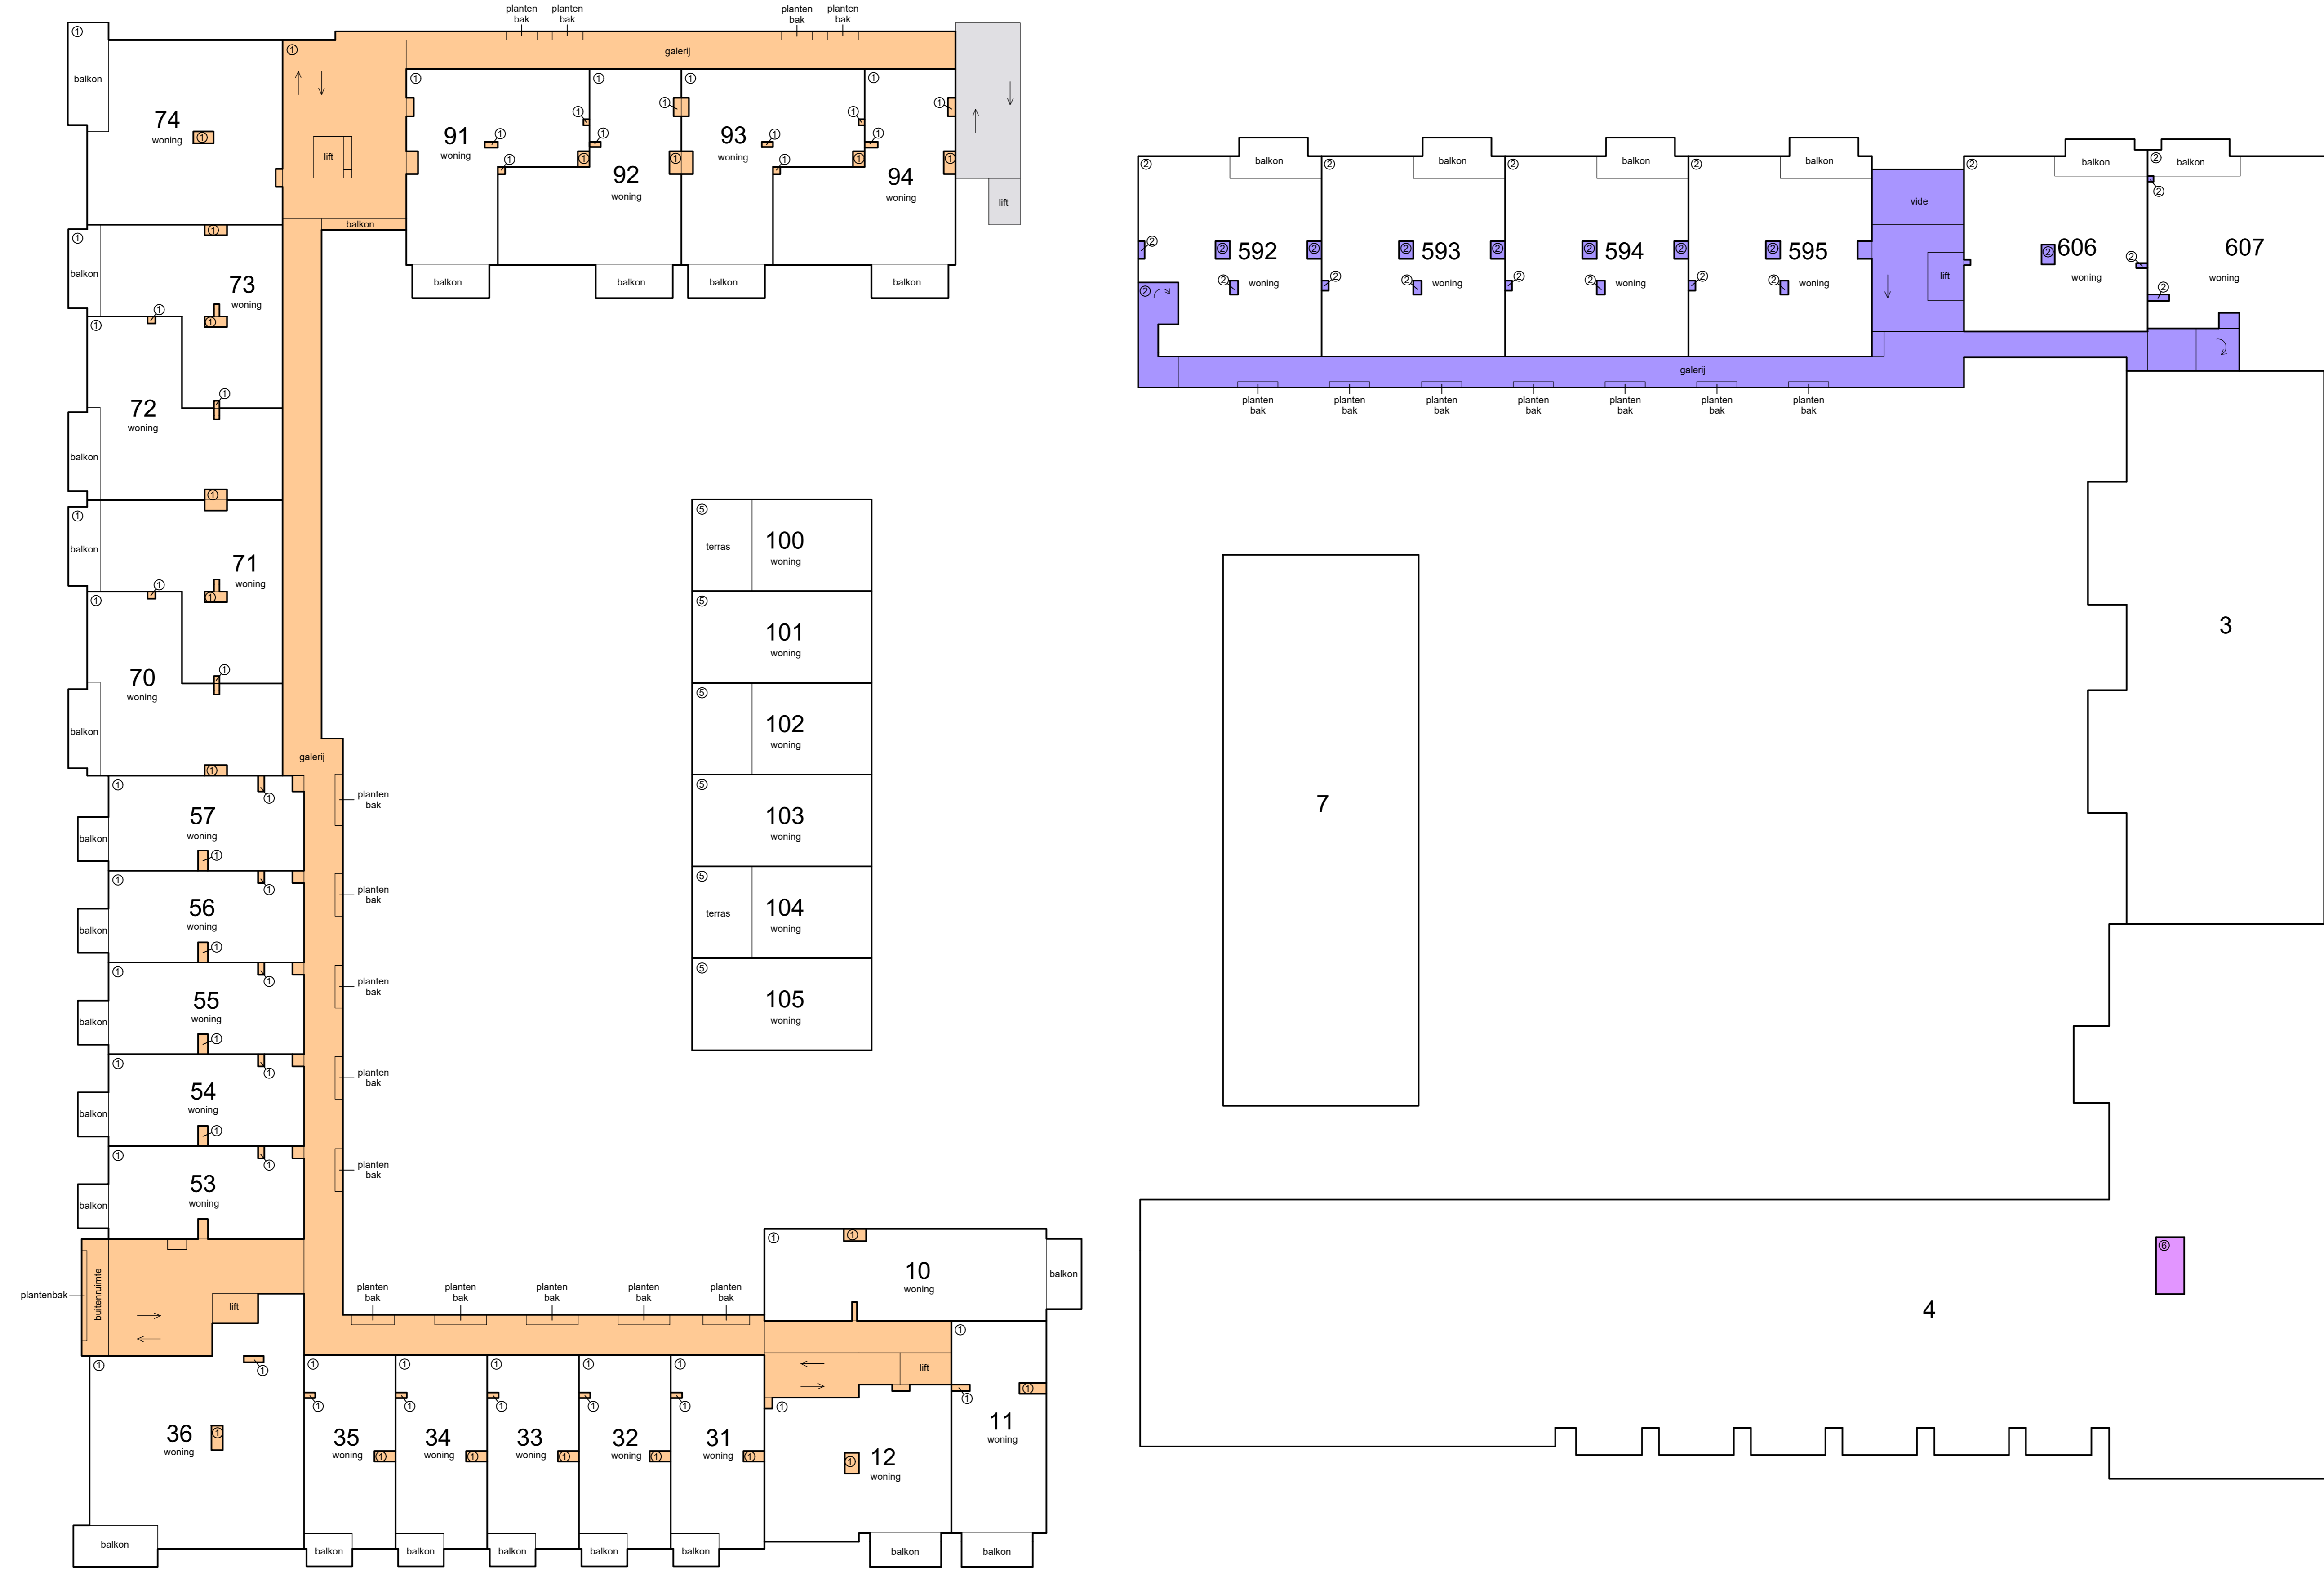
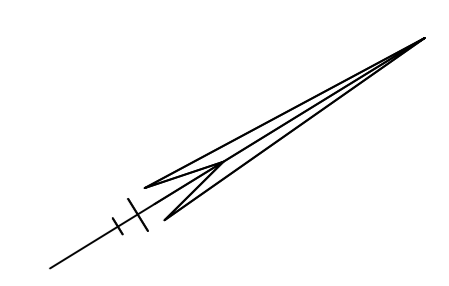


2e etage



- Schaal 1 : 200
- = Gemeenschappelijk hoofdsplitsing
  - = Gemeenschappelijk ondersplitsing A1
  - = Gemeenschappelijk ondersplitsing A6
  - = Gemeenschappelijk ondersplitsing A2

Tekening bestaat uit 10 bladen  
 Blad 5

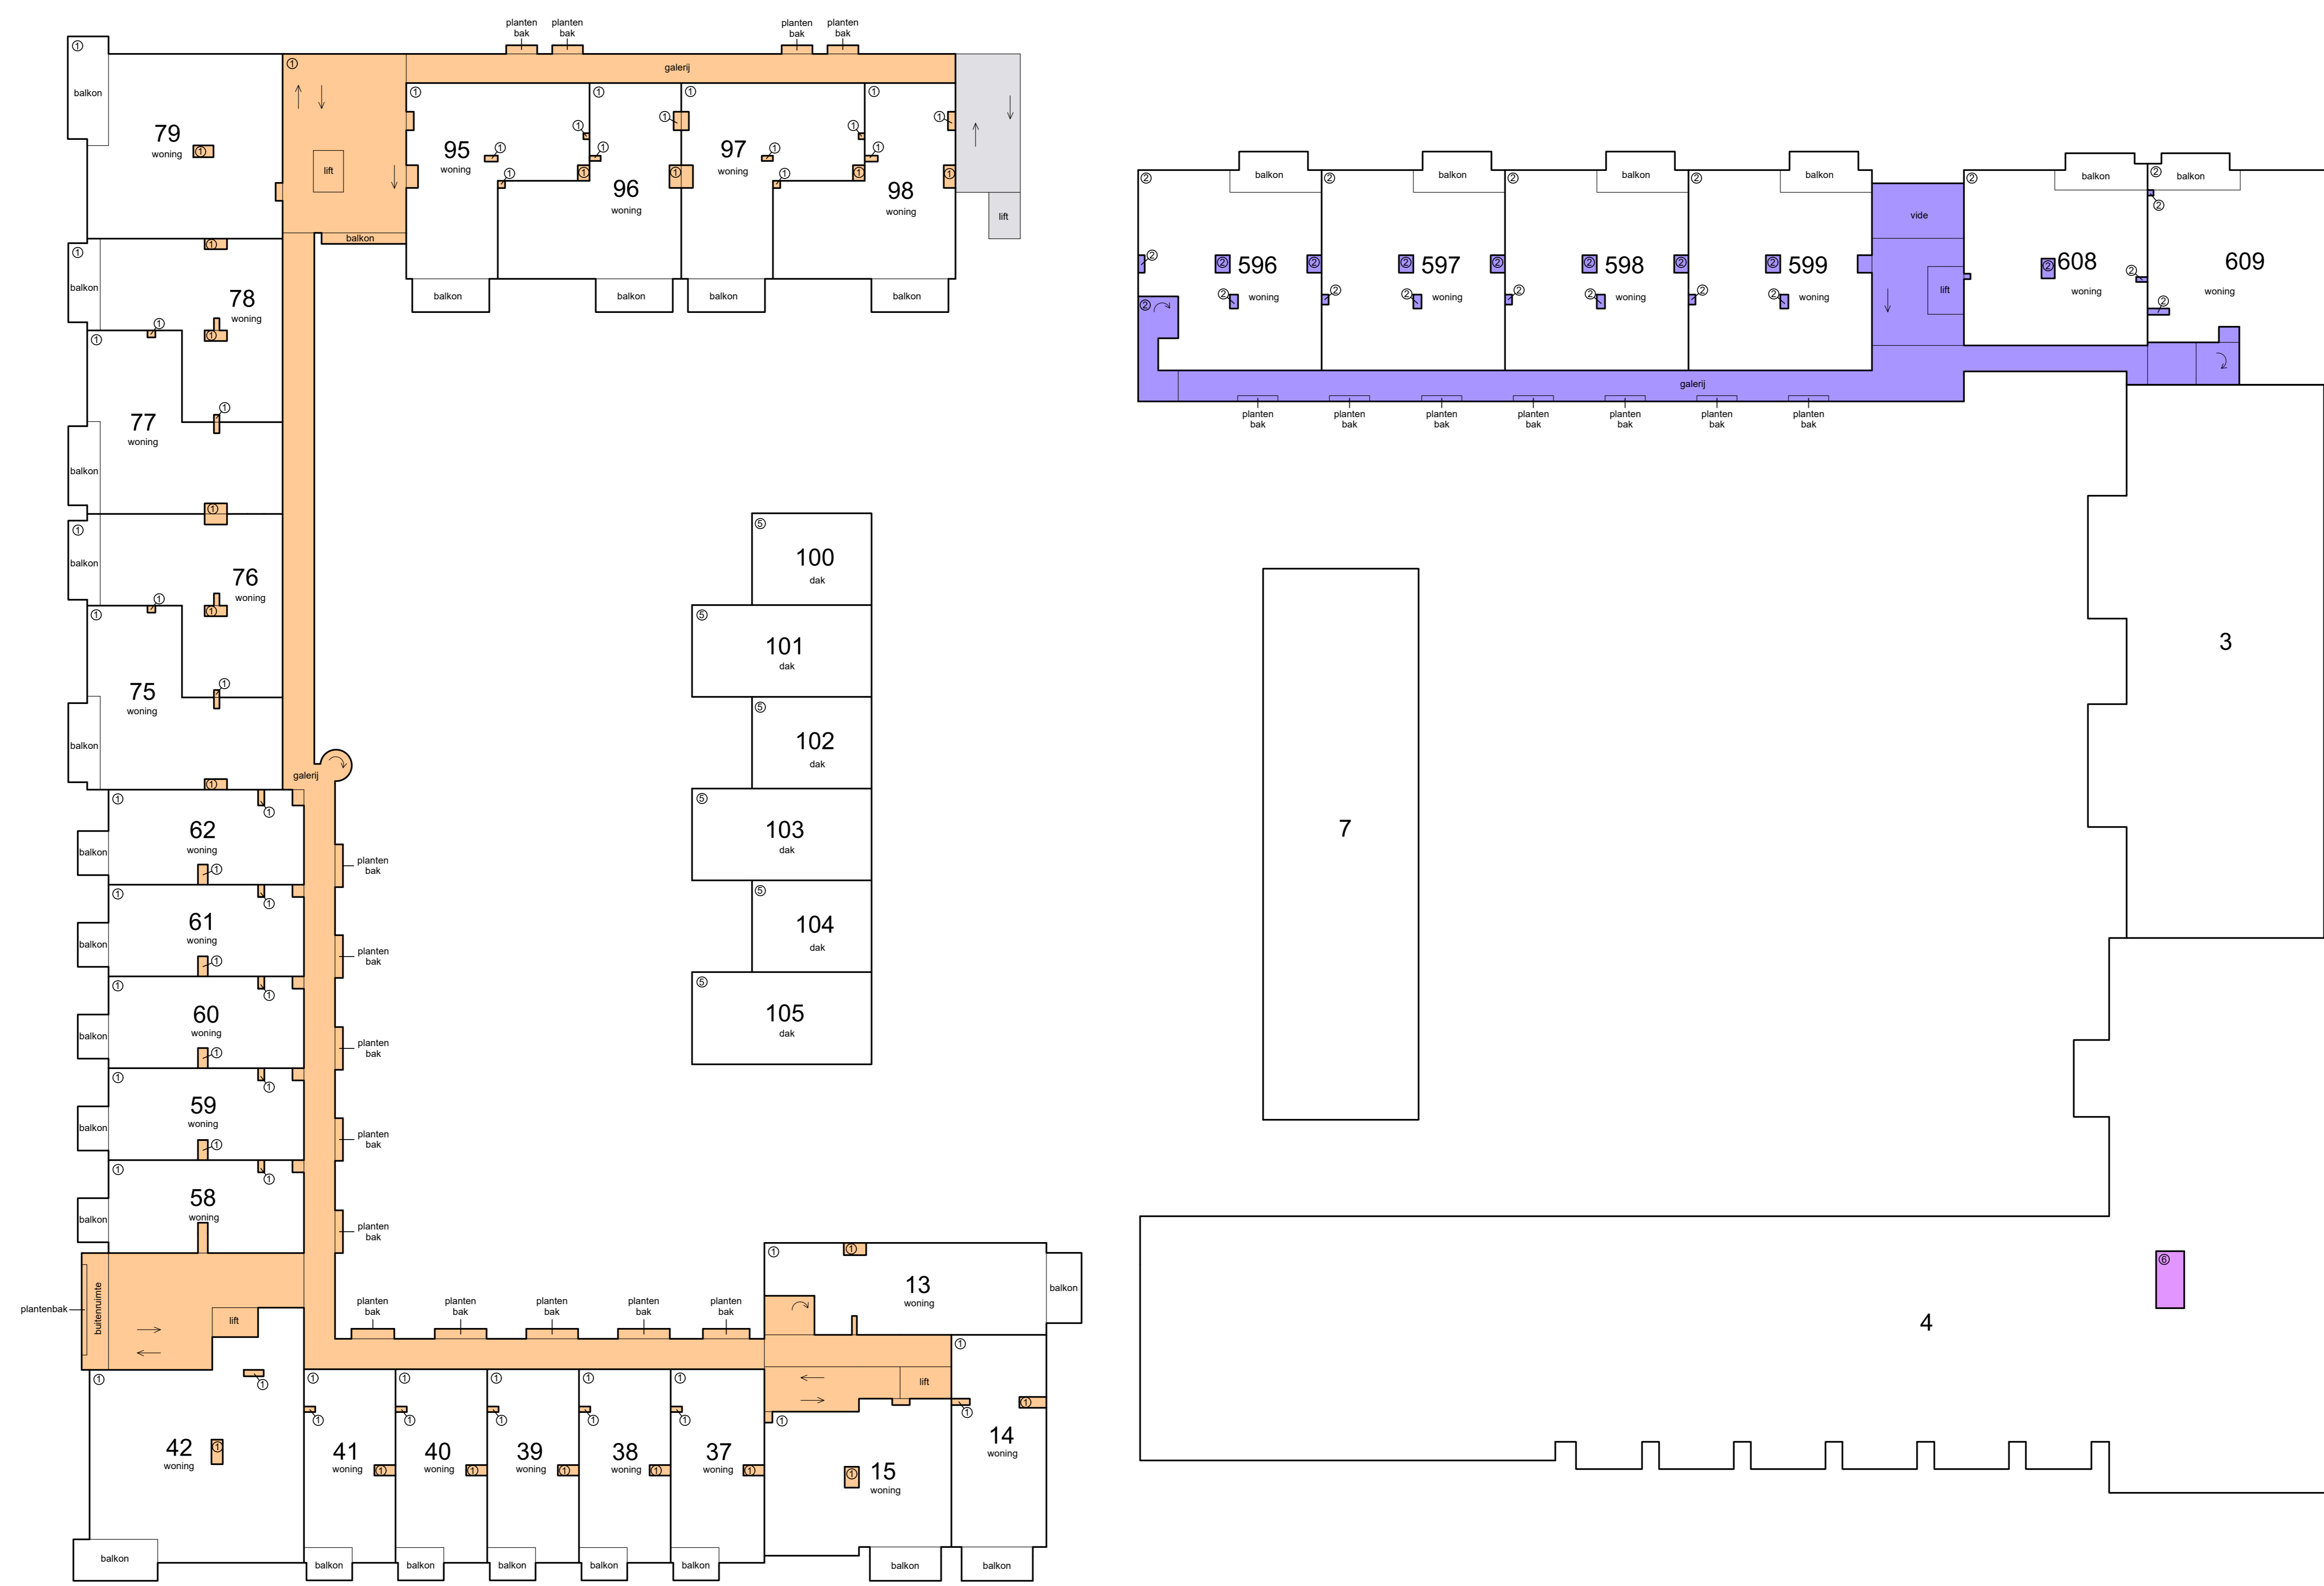
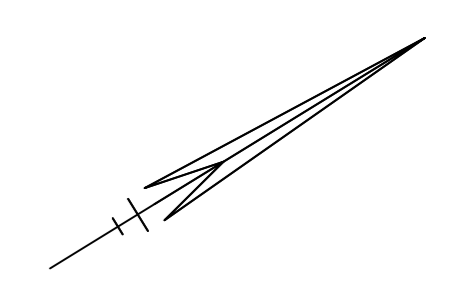


3e etage



- Schaal 1 : 200
- = Gemeenschappelijk hoofdsplitsing
  - = Gemeenschappelijk ondersplitsing A1
  - = Gemeenschappelijk ondersplitsing A6
  - = Gemeenschappelijk ondersplitsing A2

Tekening bestaat uit 10 bladen  
Blad 6



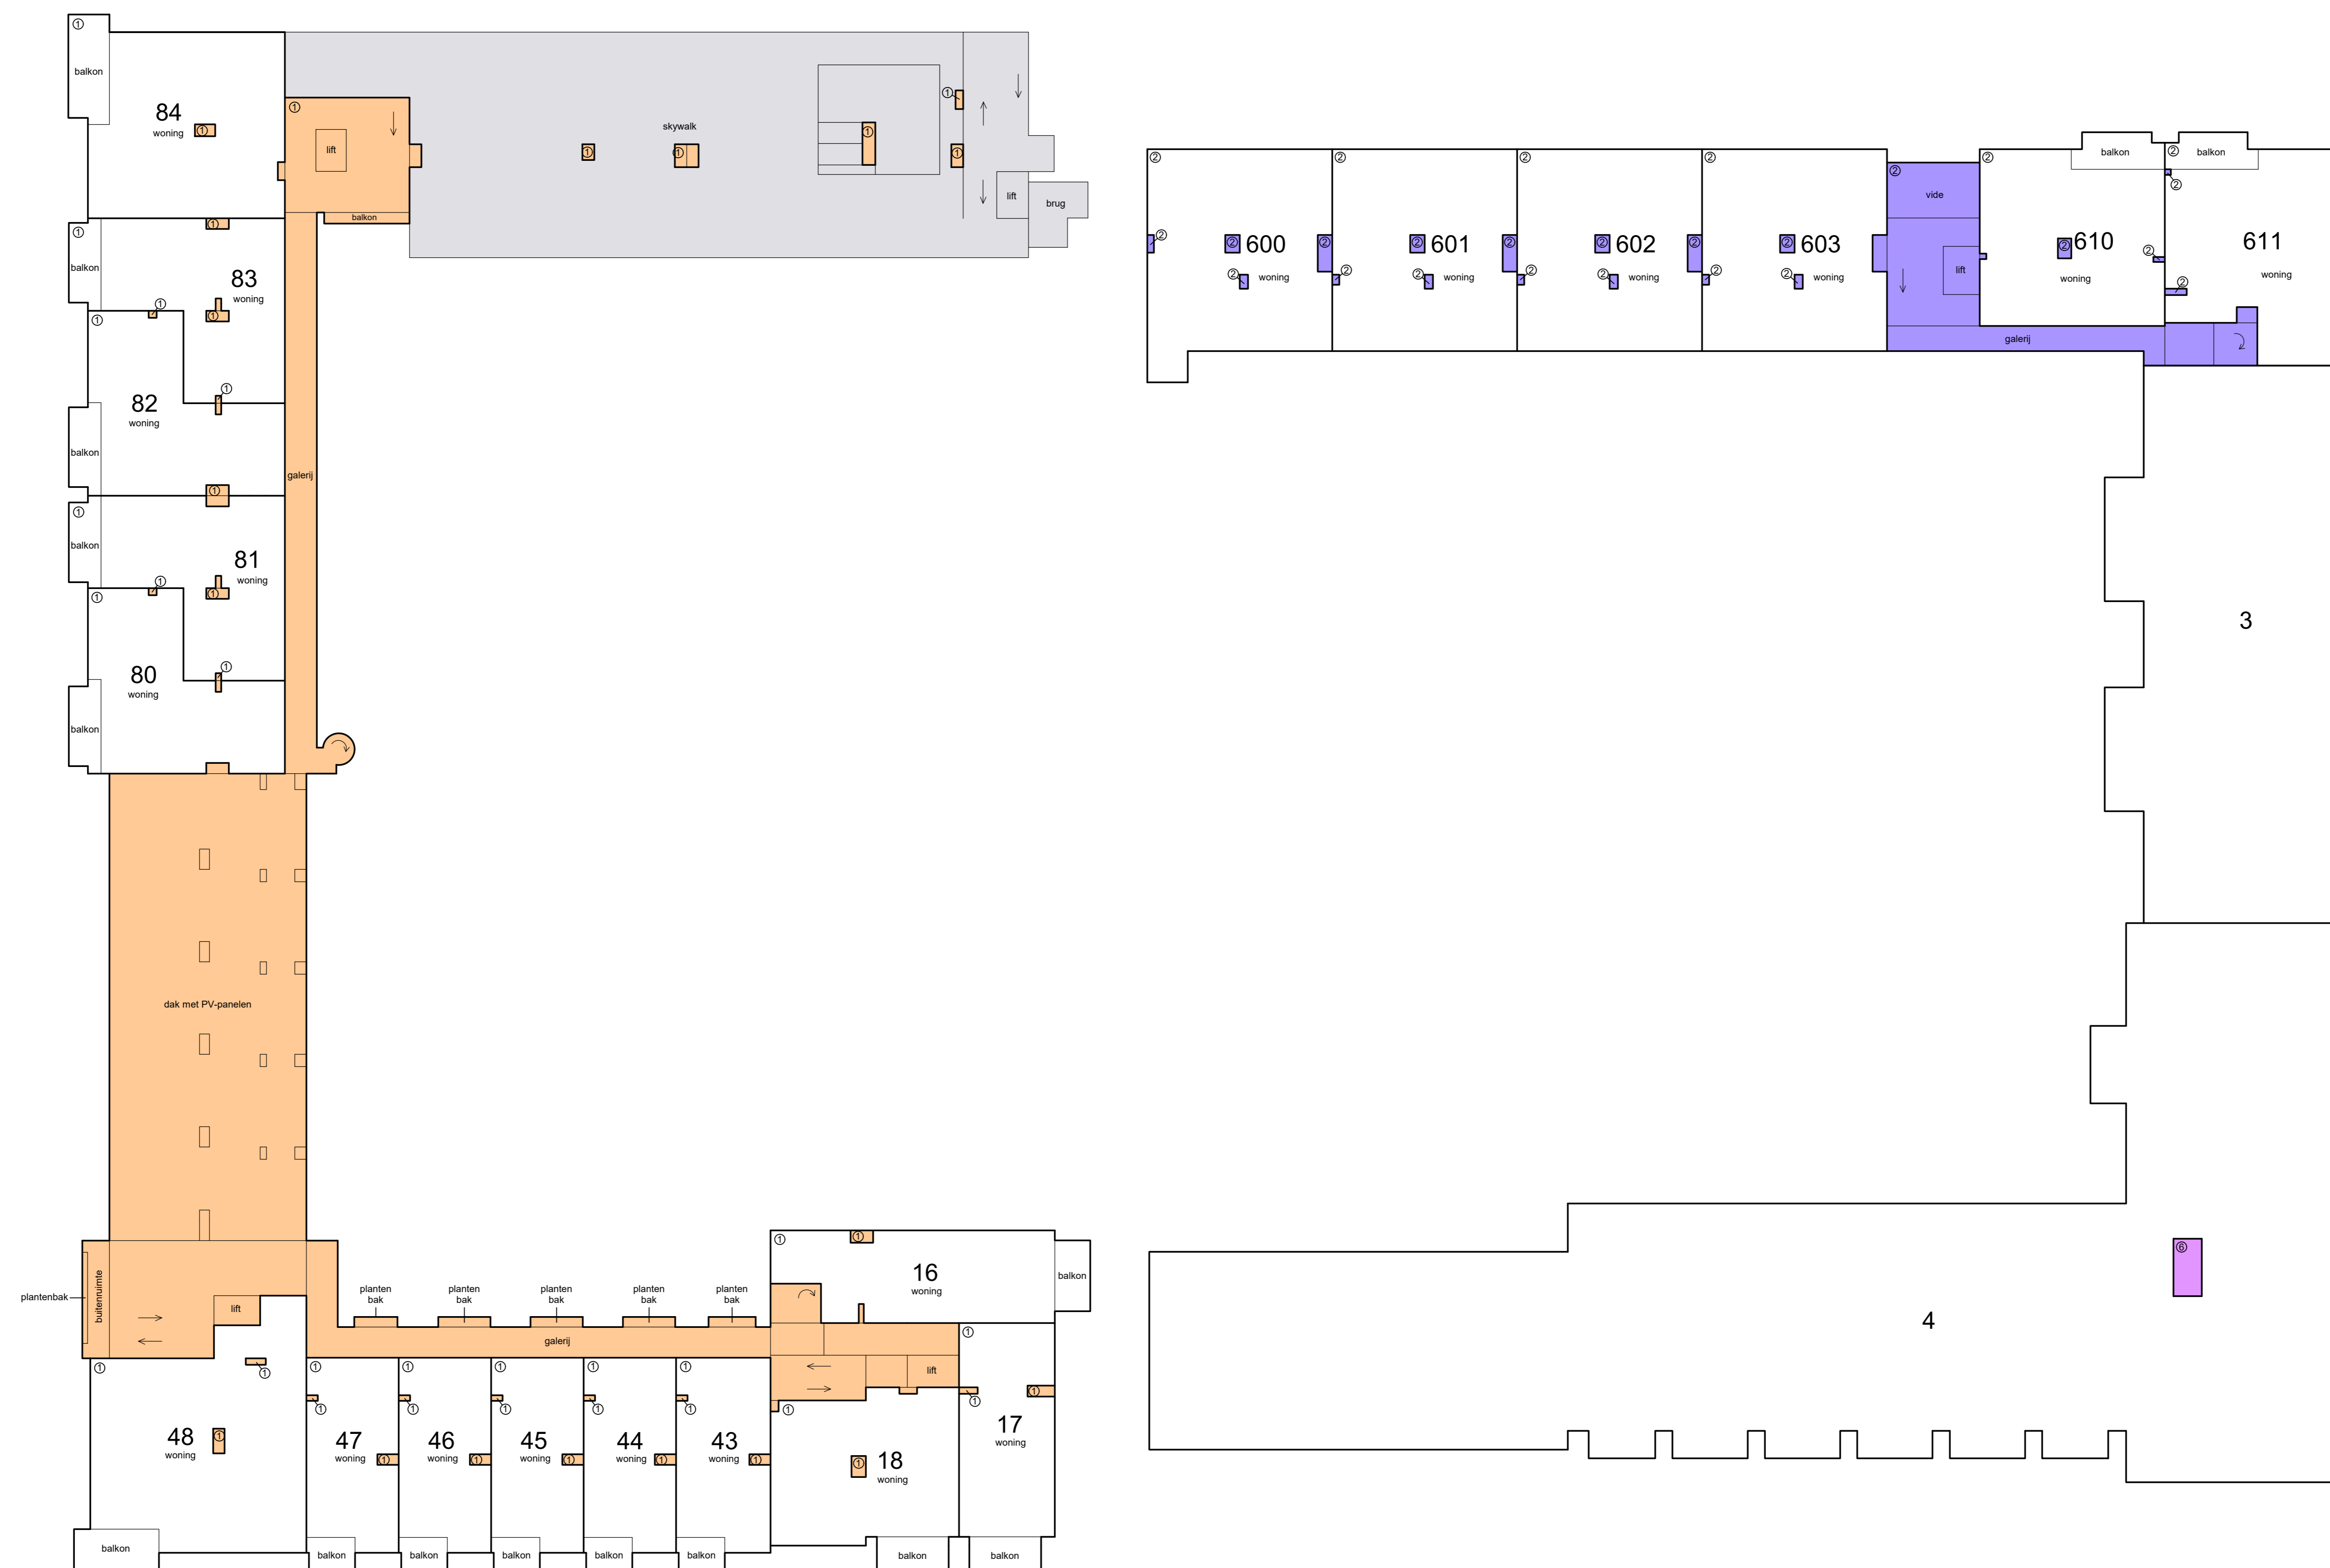
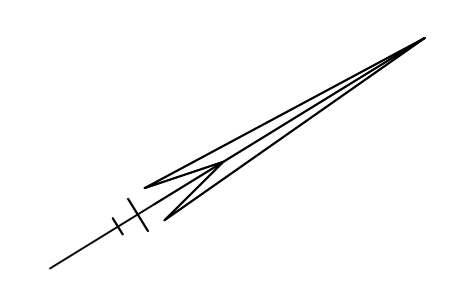


4e etage



- Schaal 1 : 200
- = Gemeenschappelijk hoofdsplitsing
  - = Gemeenschappelijk ondersplitsing A1
  - = Gemeenschappelijk ondersplitsing A6
  - = Gemeenschappelijk ondersplitsing A2

Tekening bestaat uit 10 bladen  
Blad 7

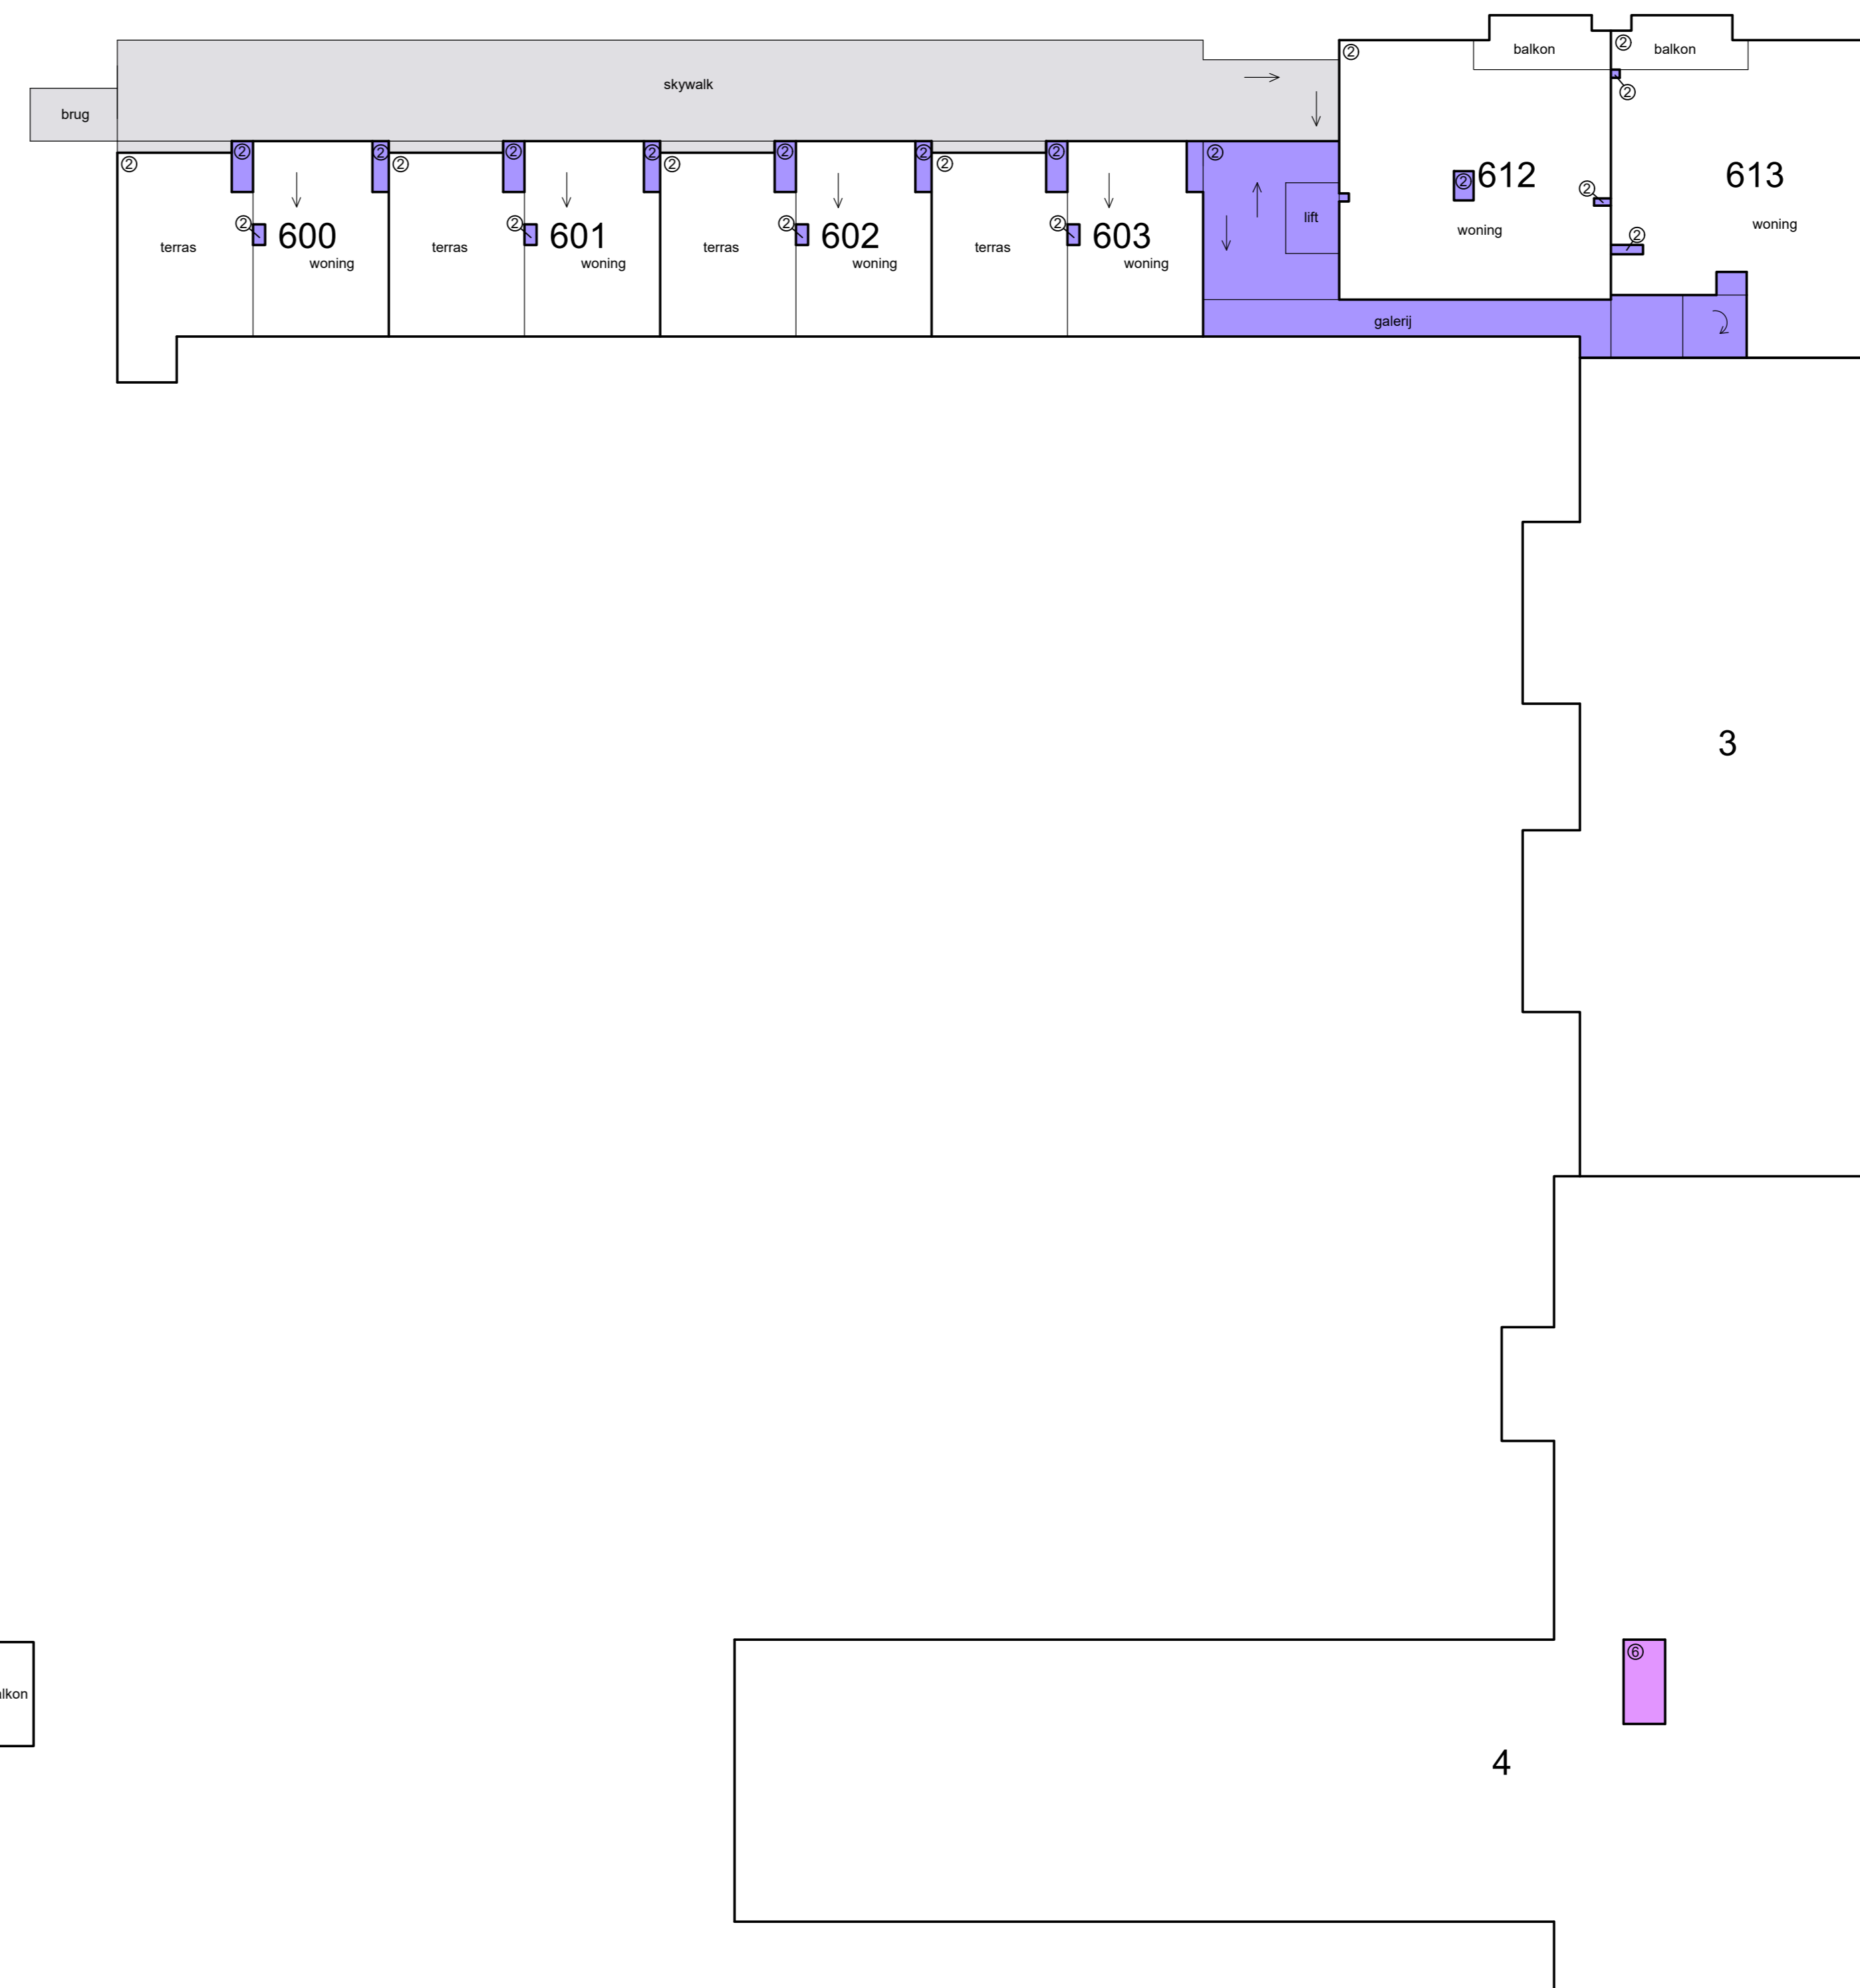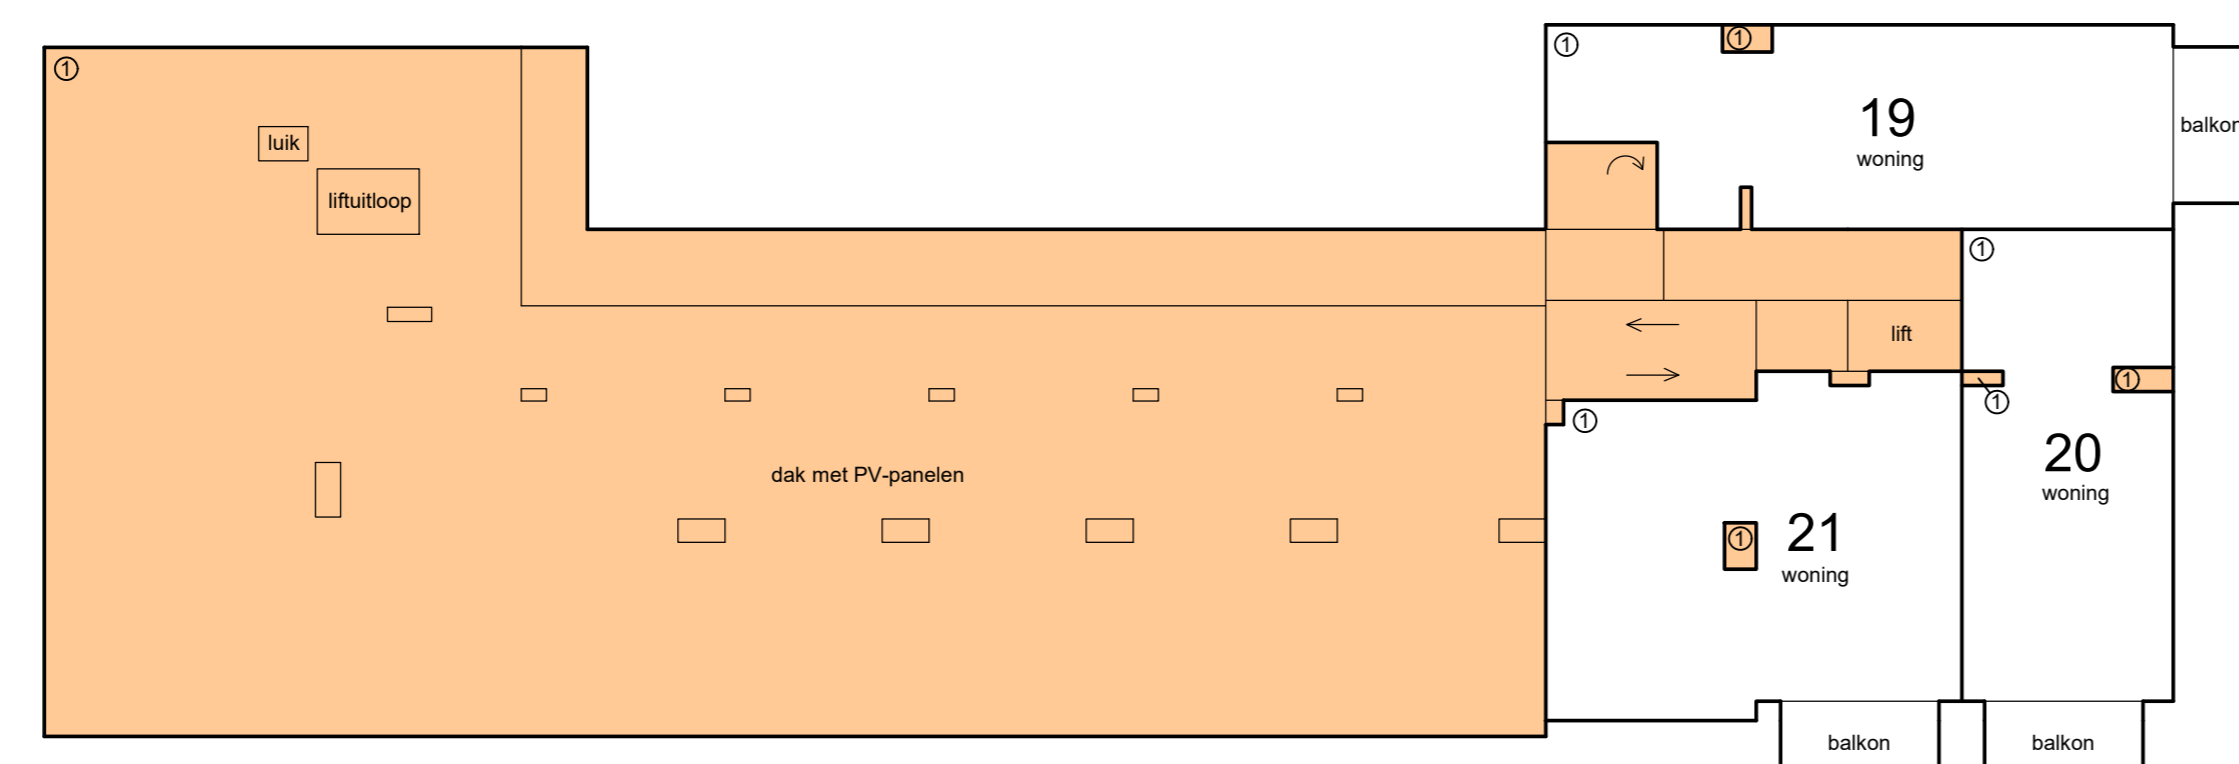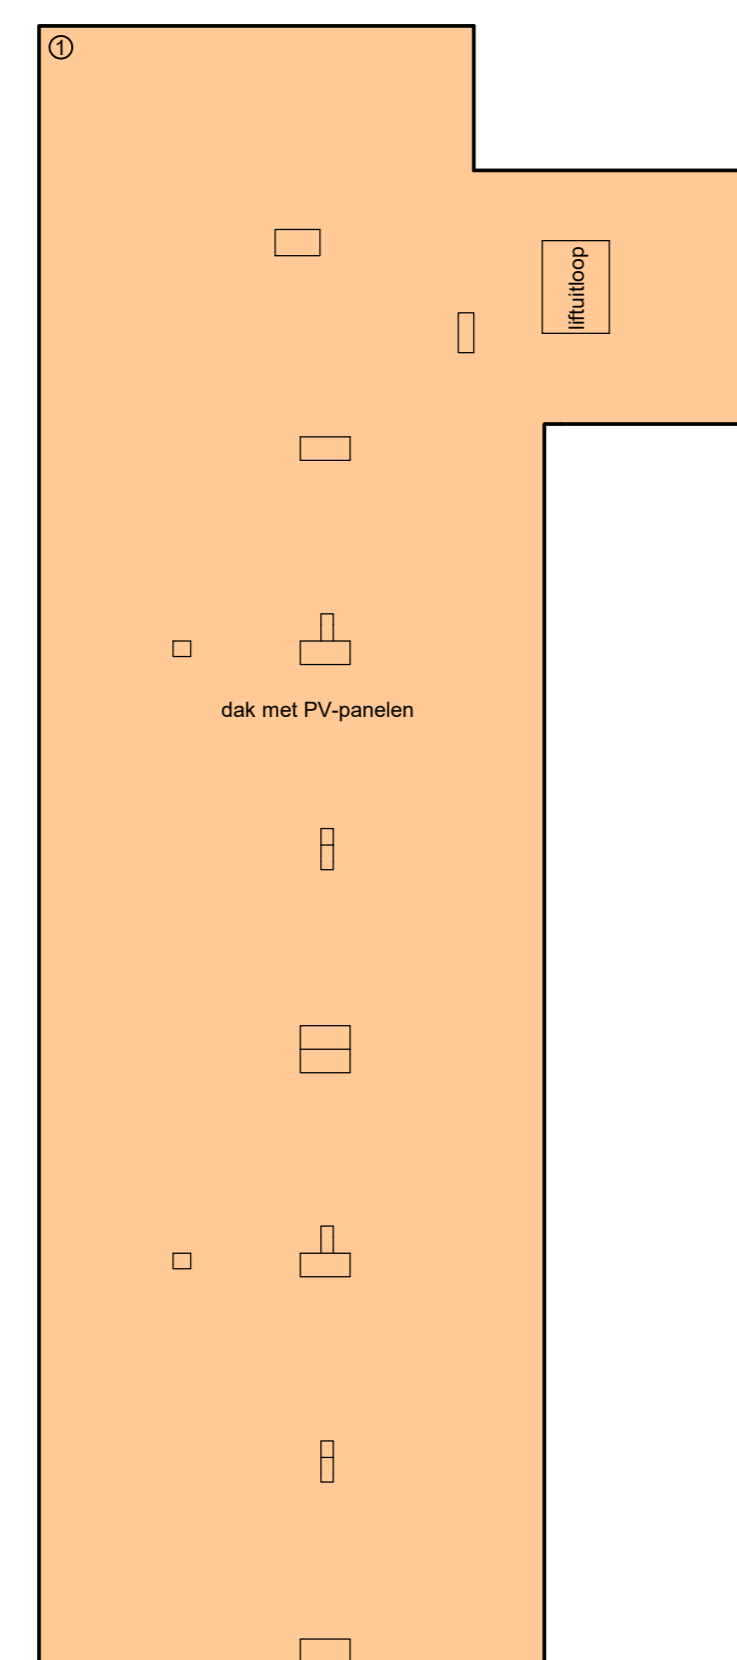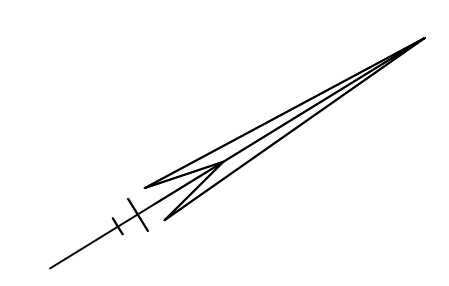



5e etage





- Schaal 1 : 200
- = Gemeenschappelijk hoofdsplitsing
  - = Gemeenschappelijk ondersplitsing A1
  - = Gemeenschappelijk ondersplitsing A6
  - = Gemeenschappelijk ondersplitsing A2



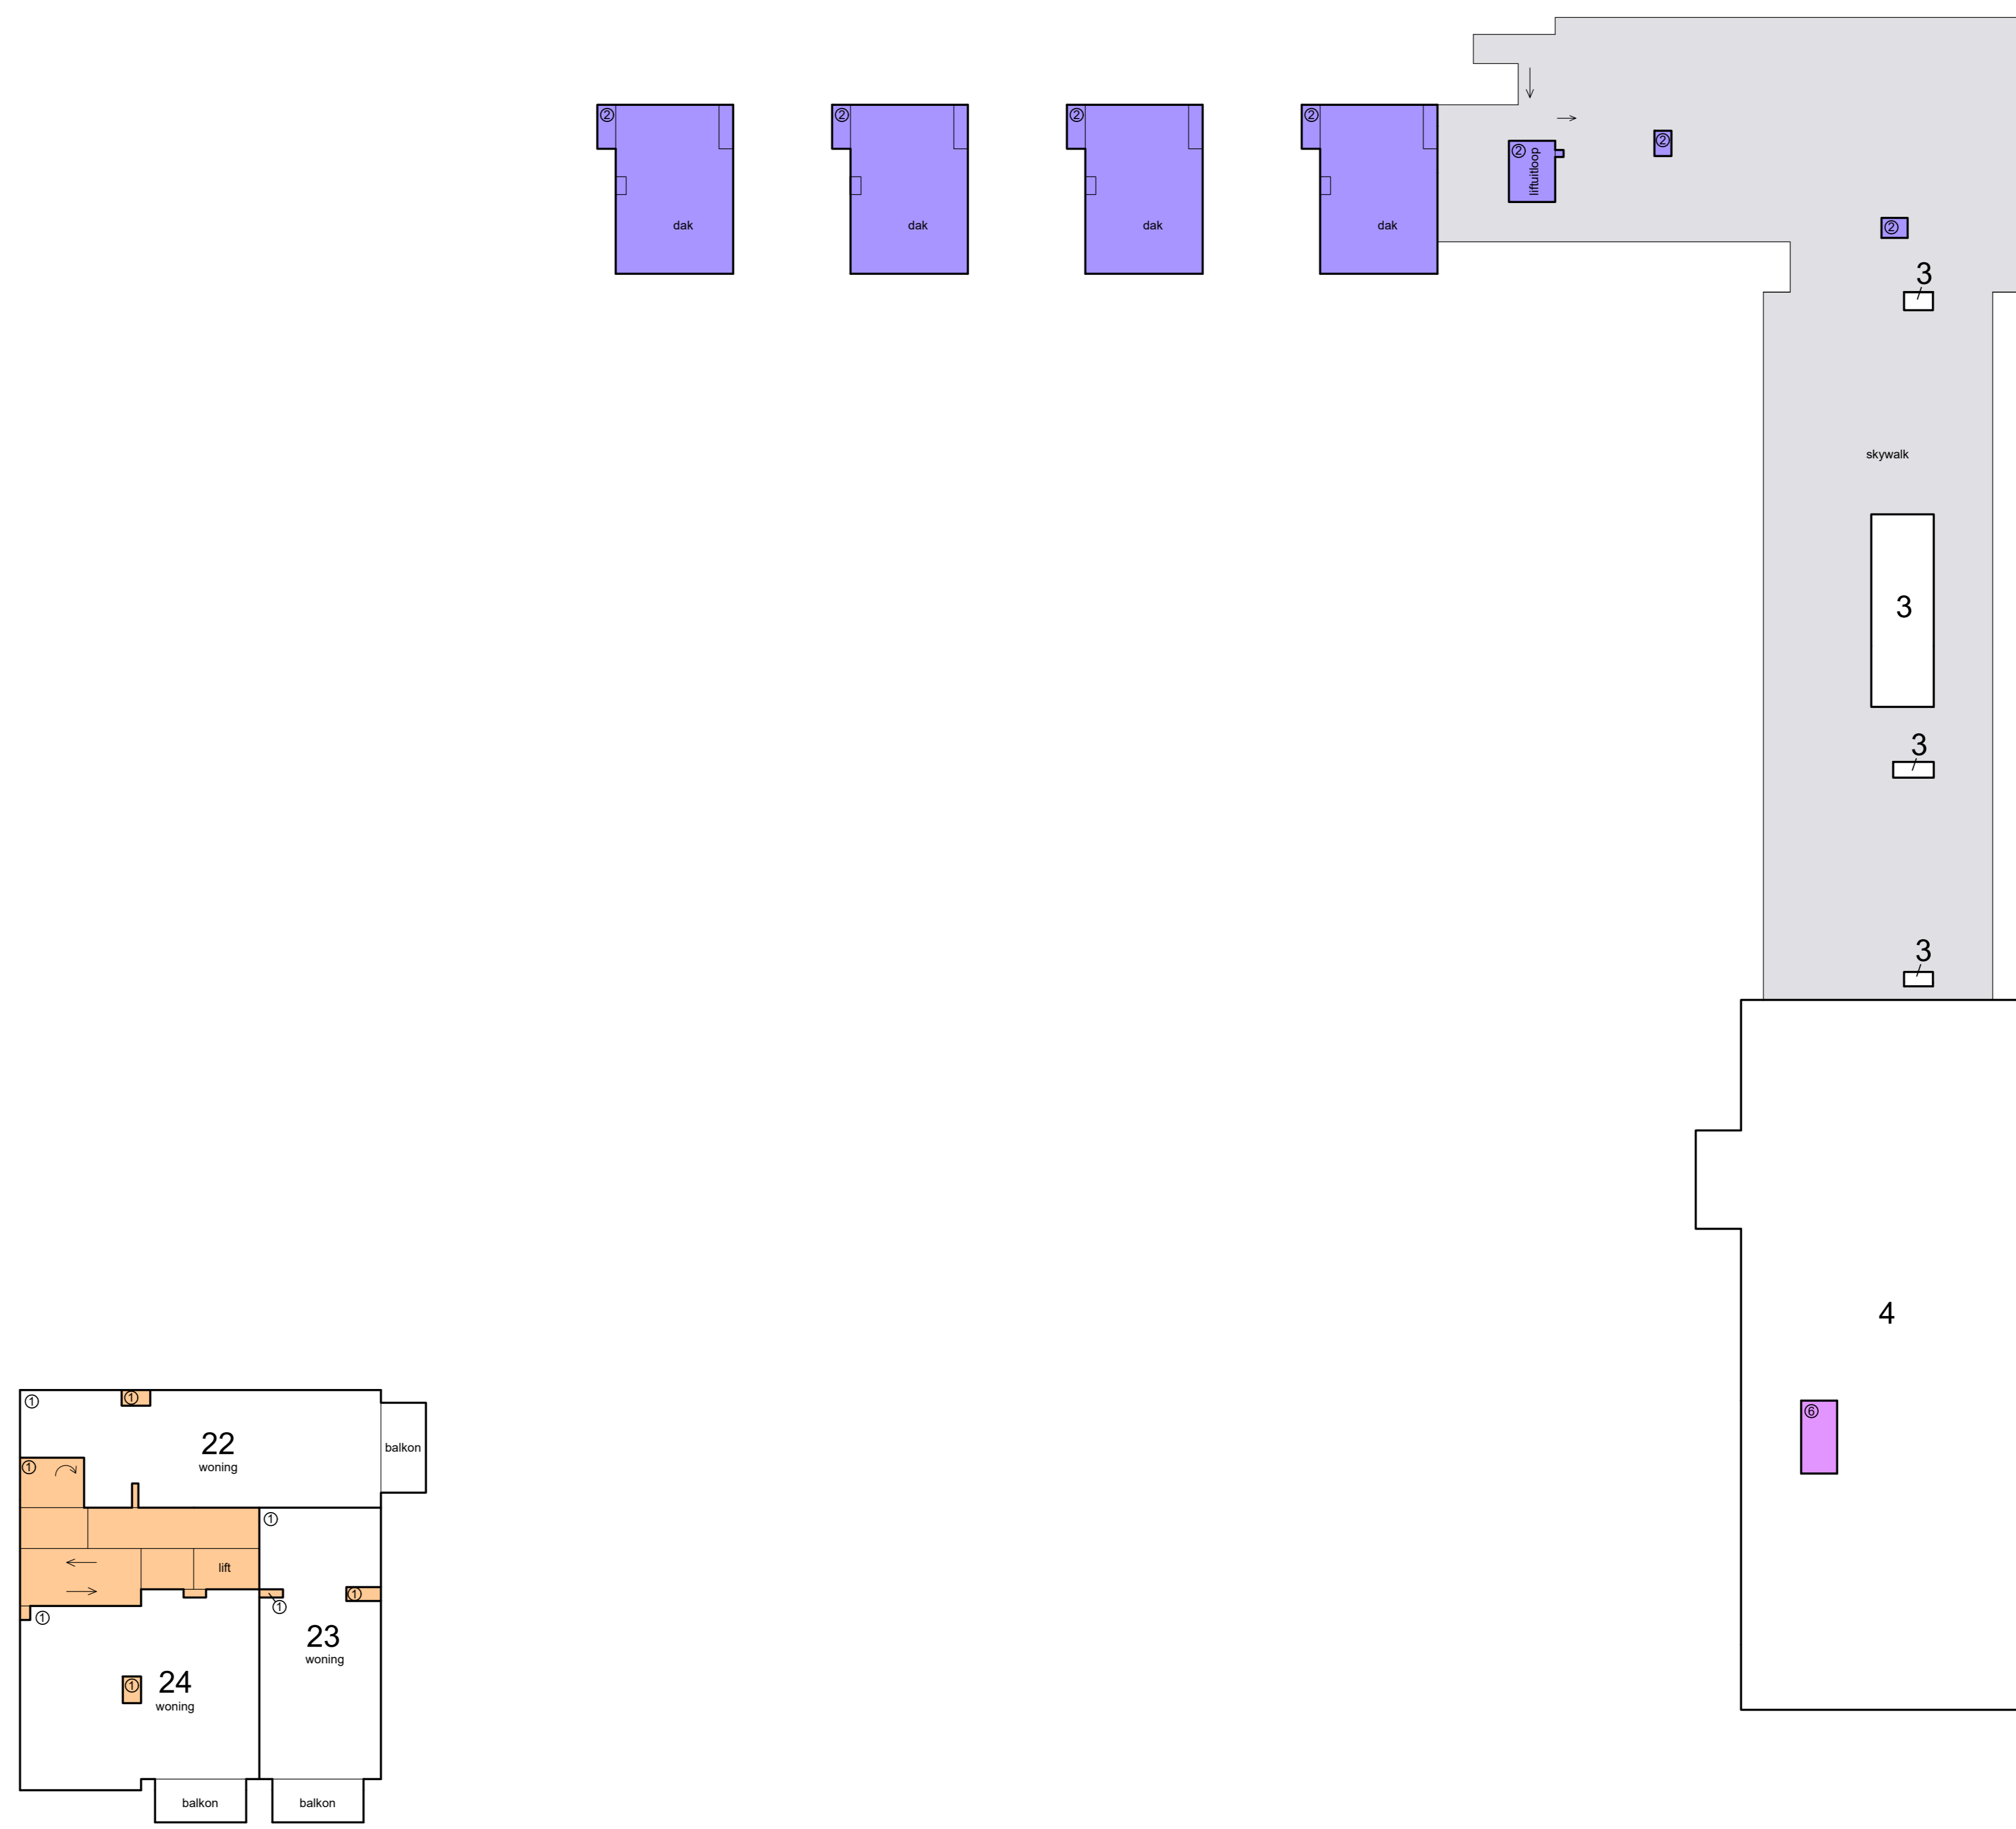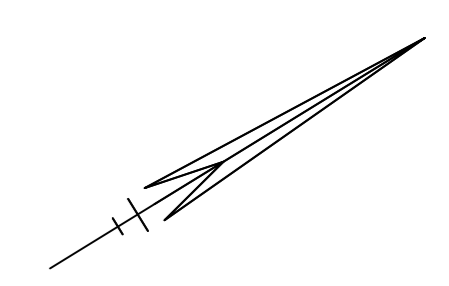

Tekening bestaat uit 10 bladen  
Blad 8





6e etage









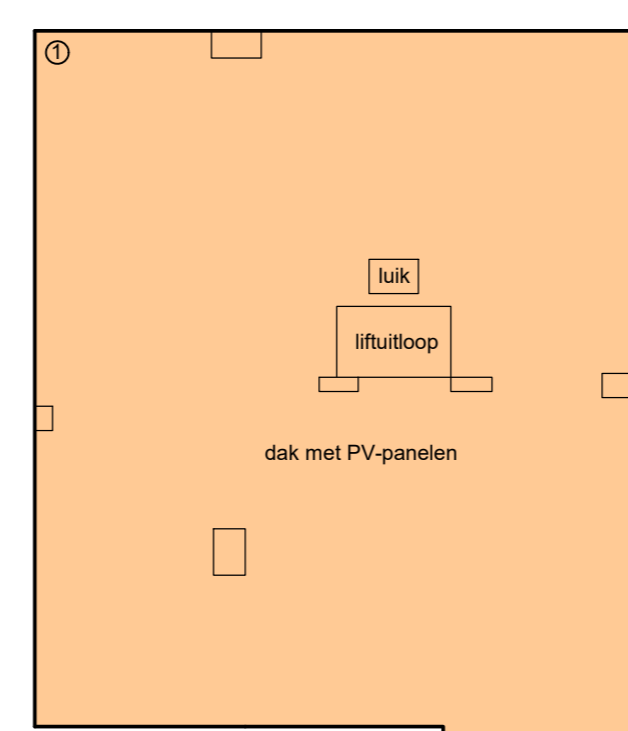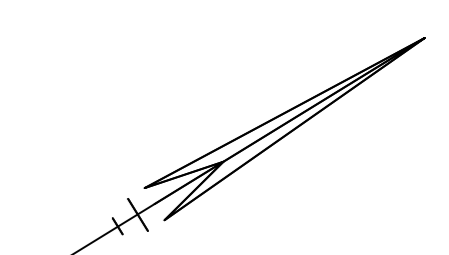

- Schaal 1 : 200
-  = Gemeenschappelijk hoofdsplitsing
  -  = Gemeenschappelijk ondersplitsing A1
  -  = Gemeenschappelijk ondersplitsing A6
  -  = Gemeenschappelijk ondersplitsing A2

Tekening bestaat uit 10 bladen  
Blad 9

 
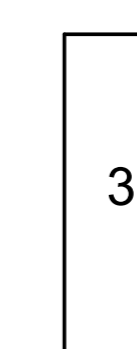


7e etage



- Schaal 1 : 200
-  = Gemeenschappelijk hoofdsplitsing
  -  = Gemeenschappelijk ondersplitsing A1
  -  = Gemeenschappelijk ondersplitsing A6
  -  = Gemeenschappelijk ondersplitsing A2

Tekening bestaat uit 10 bladen  
Blad 10

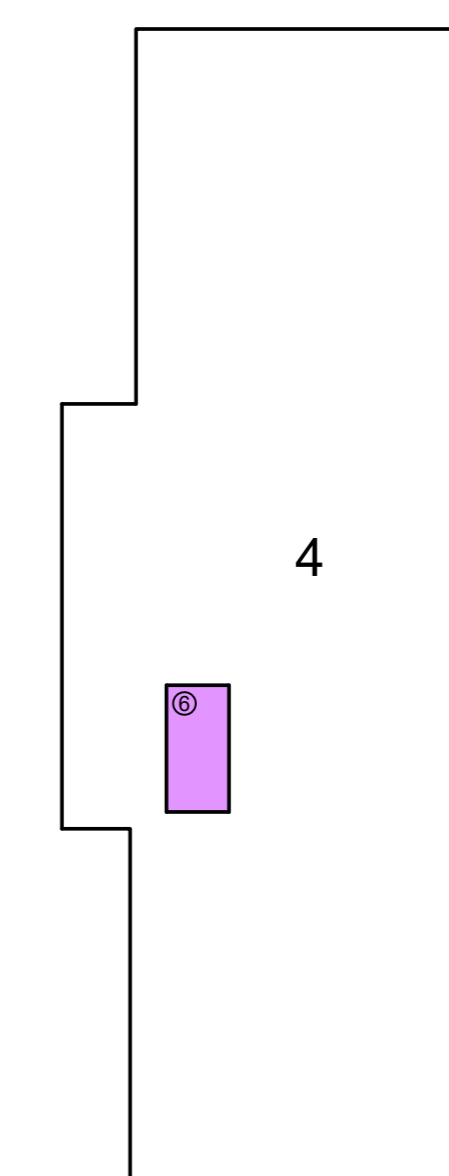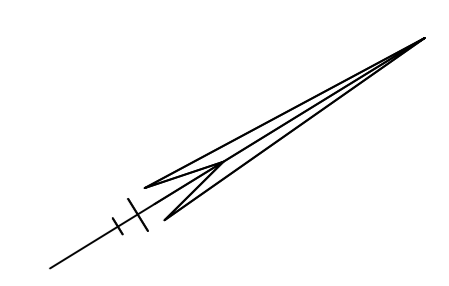

8e etage

