



6.1.01  
Keukeninstallatie conform  
O-tekening Bruynzeel  
dd.: 28-10-2022

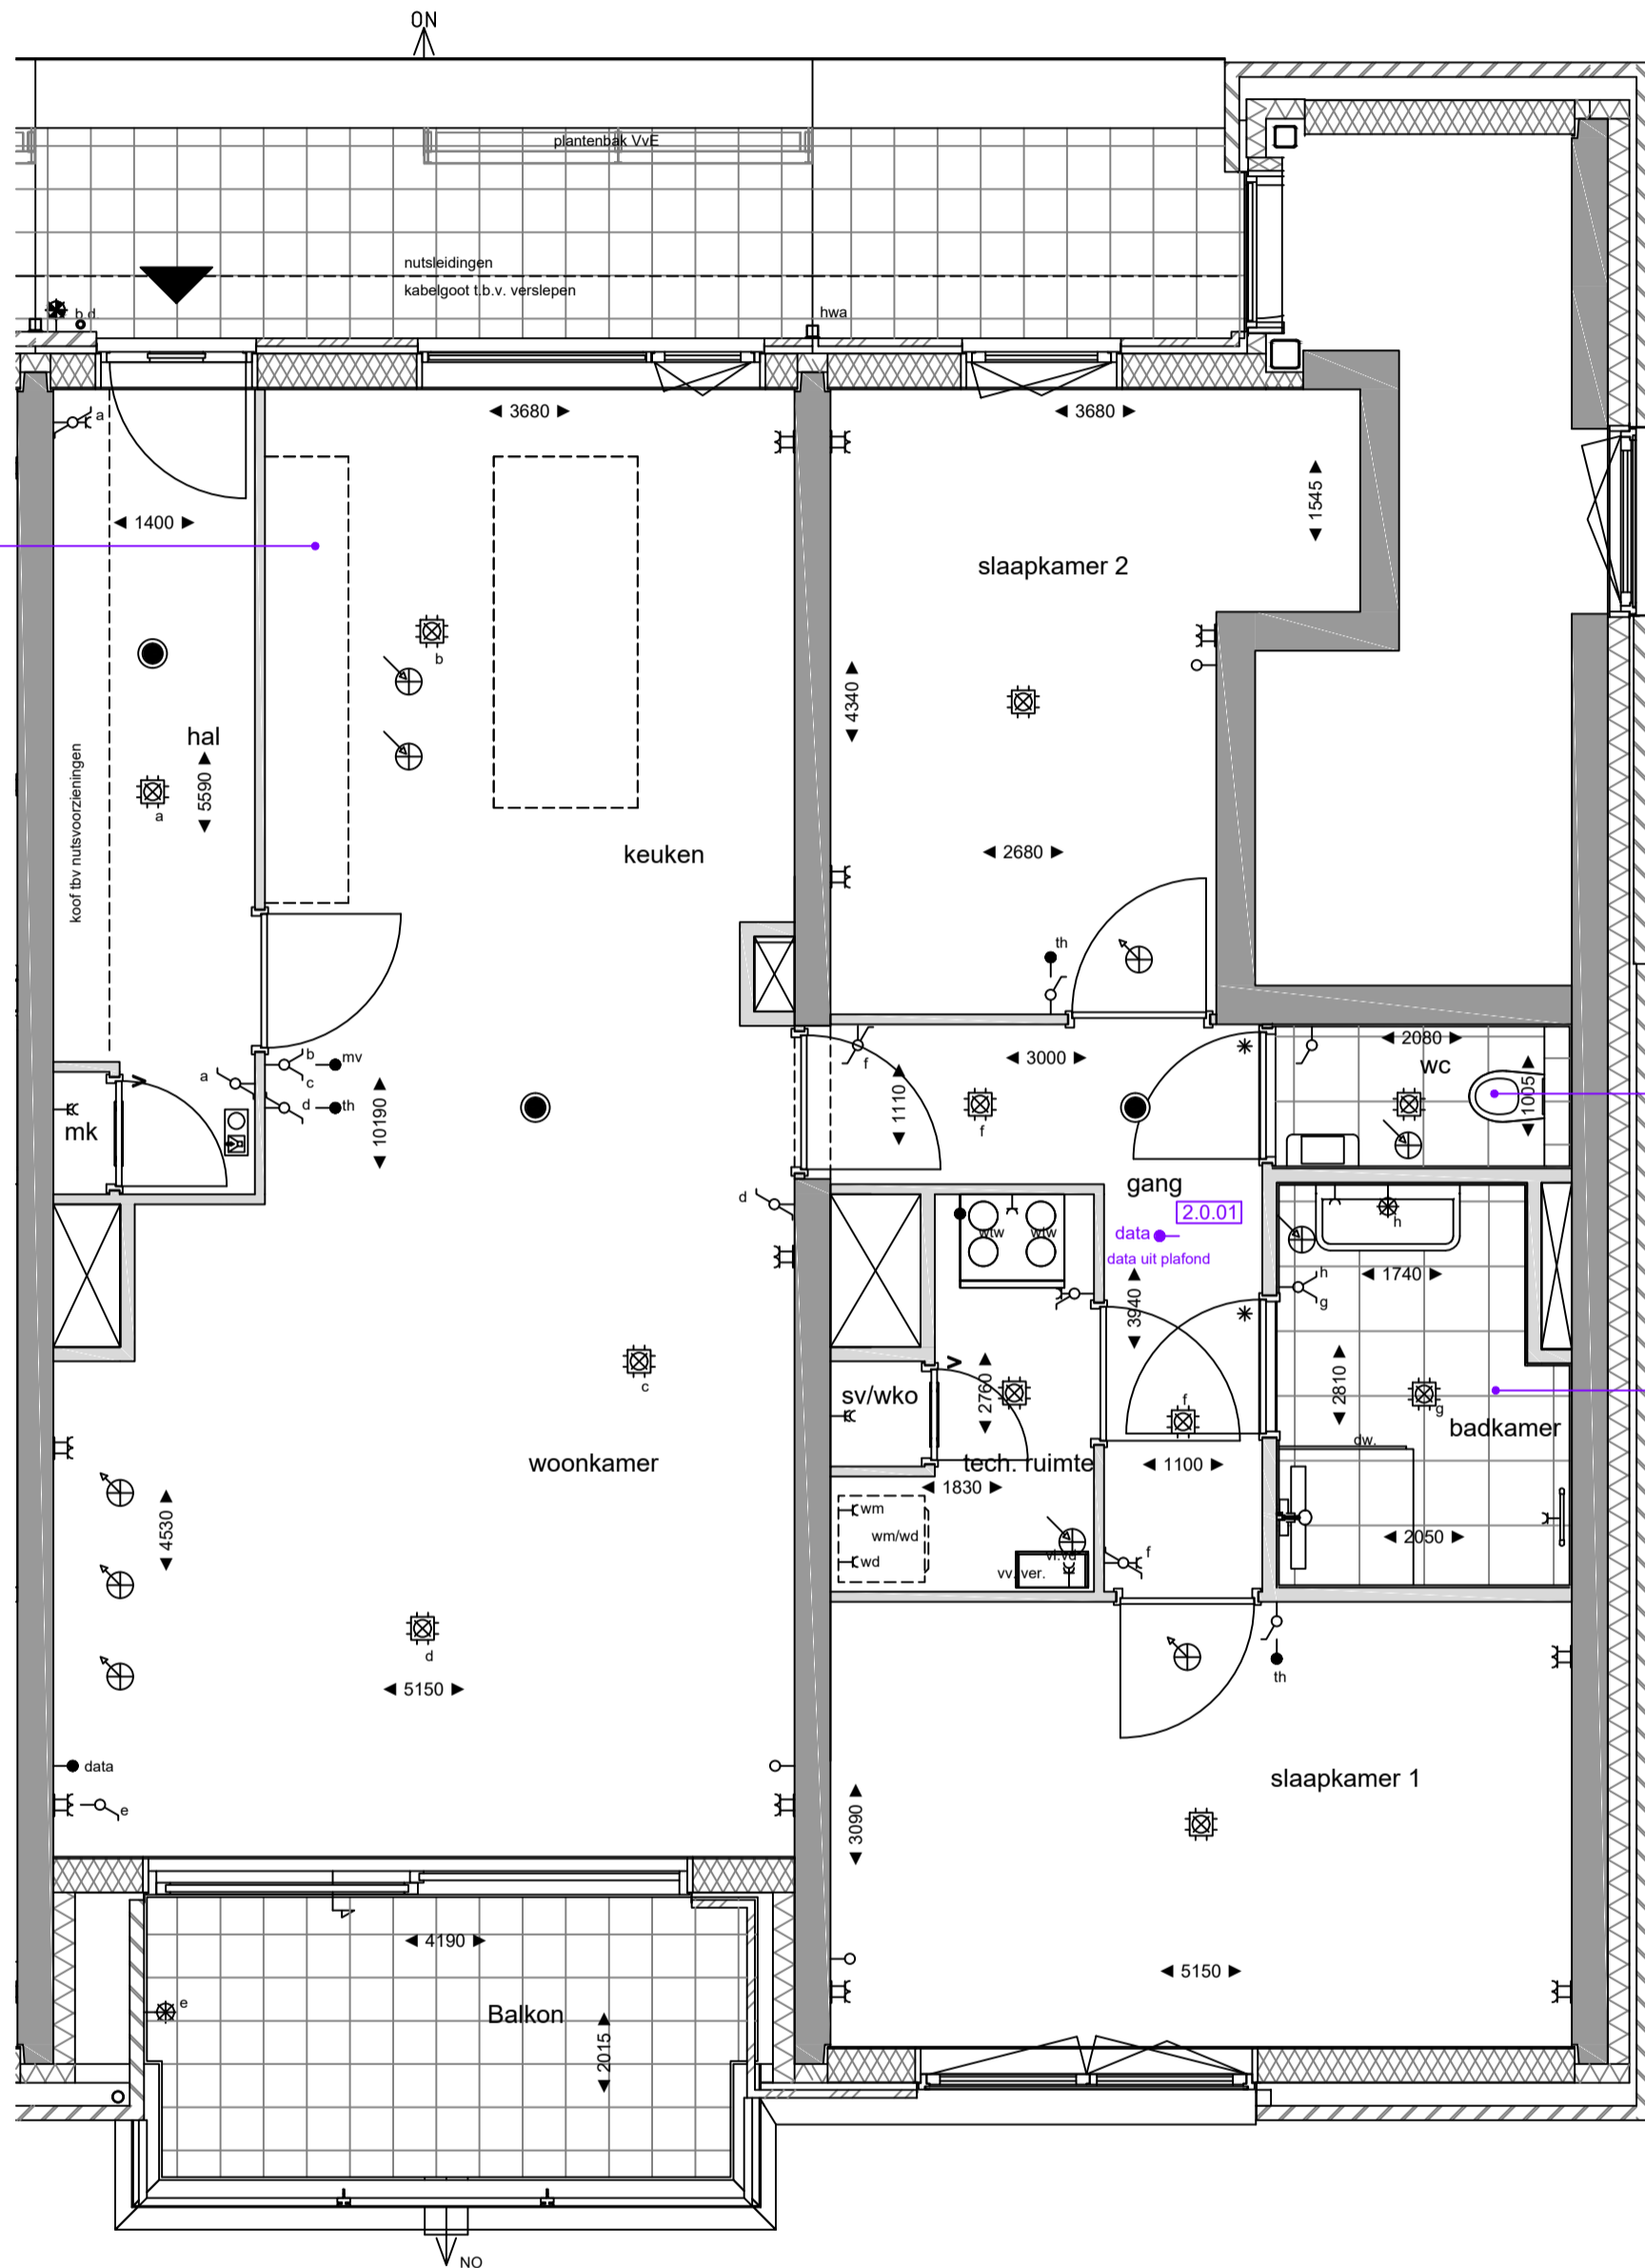

5.0.05  
Standaard installatie  
punten toilet

2.0.01  
data  
data uit plafond

5.0.04  
Standaard installatie  
punten badkamer

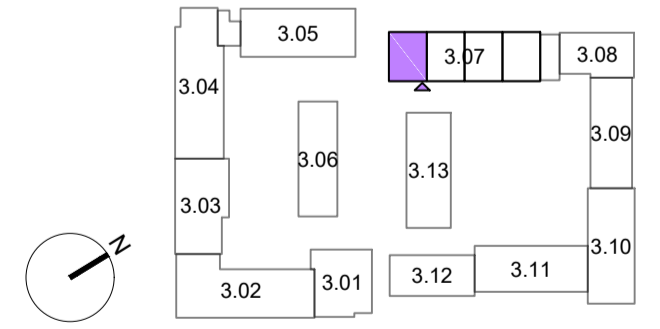

Opmerkingen:  
De aangegeven maatvoering is indicatief.  
De exacte maatvoering wordt bepaald in het werk.  
Definitieve positie ventilatie punten is nader te bepalen.



Project:  
**2402 De Nieuwe Defensie - Blok 3B**

Onderwerp:  
**2e verdieping**

Woningtype:  
**Type B**

era contour TBI **3.07.407**

datum tekening: 4-12-2024  
getekend: BCD  
schaal: 1:50  
formaat: A2  
tekeningnummer: 3.07.407-01