


Keukeninstallatie conform  
0-tekening Bruynzeel  
dd.: 21-10-2022



**Opmerkingen:**  
De aangegeven maatvoering is indicatief.  
De exacte maatvoering wordt bepaald in het werk.  
Definitieve positie ventilatie punten is nader te bepalen.

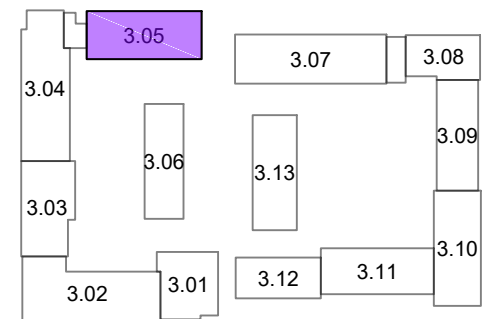

Project:  
**2402 De Nieuwe Defensie - Blok 3A**



Onderwerp:  
**begane grond**

Woningtype:  
**Type A1**

bouwnummer:  
**era contour | TBI 3.05.379**

datum tekening: 12-01-2024  
getekend: BCD  
formaat: A3

schaal: 1:50  
tekeningnummer: 3.05.379 -01

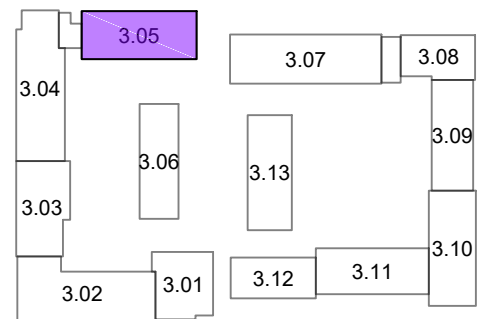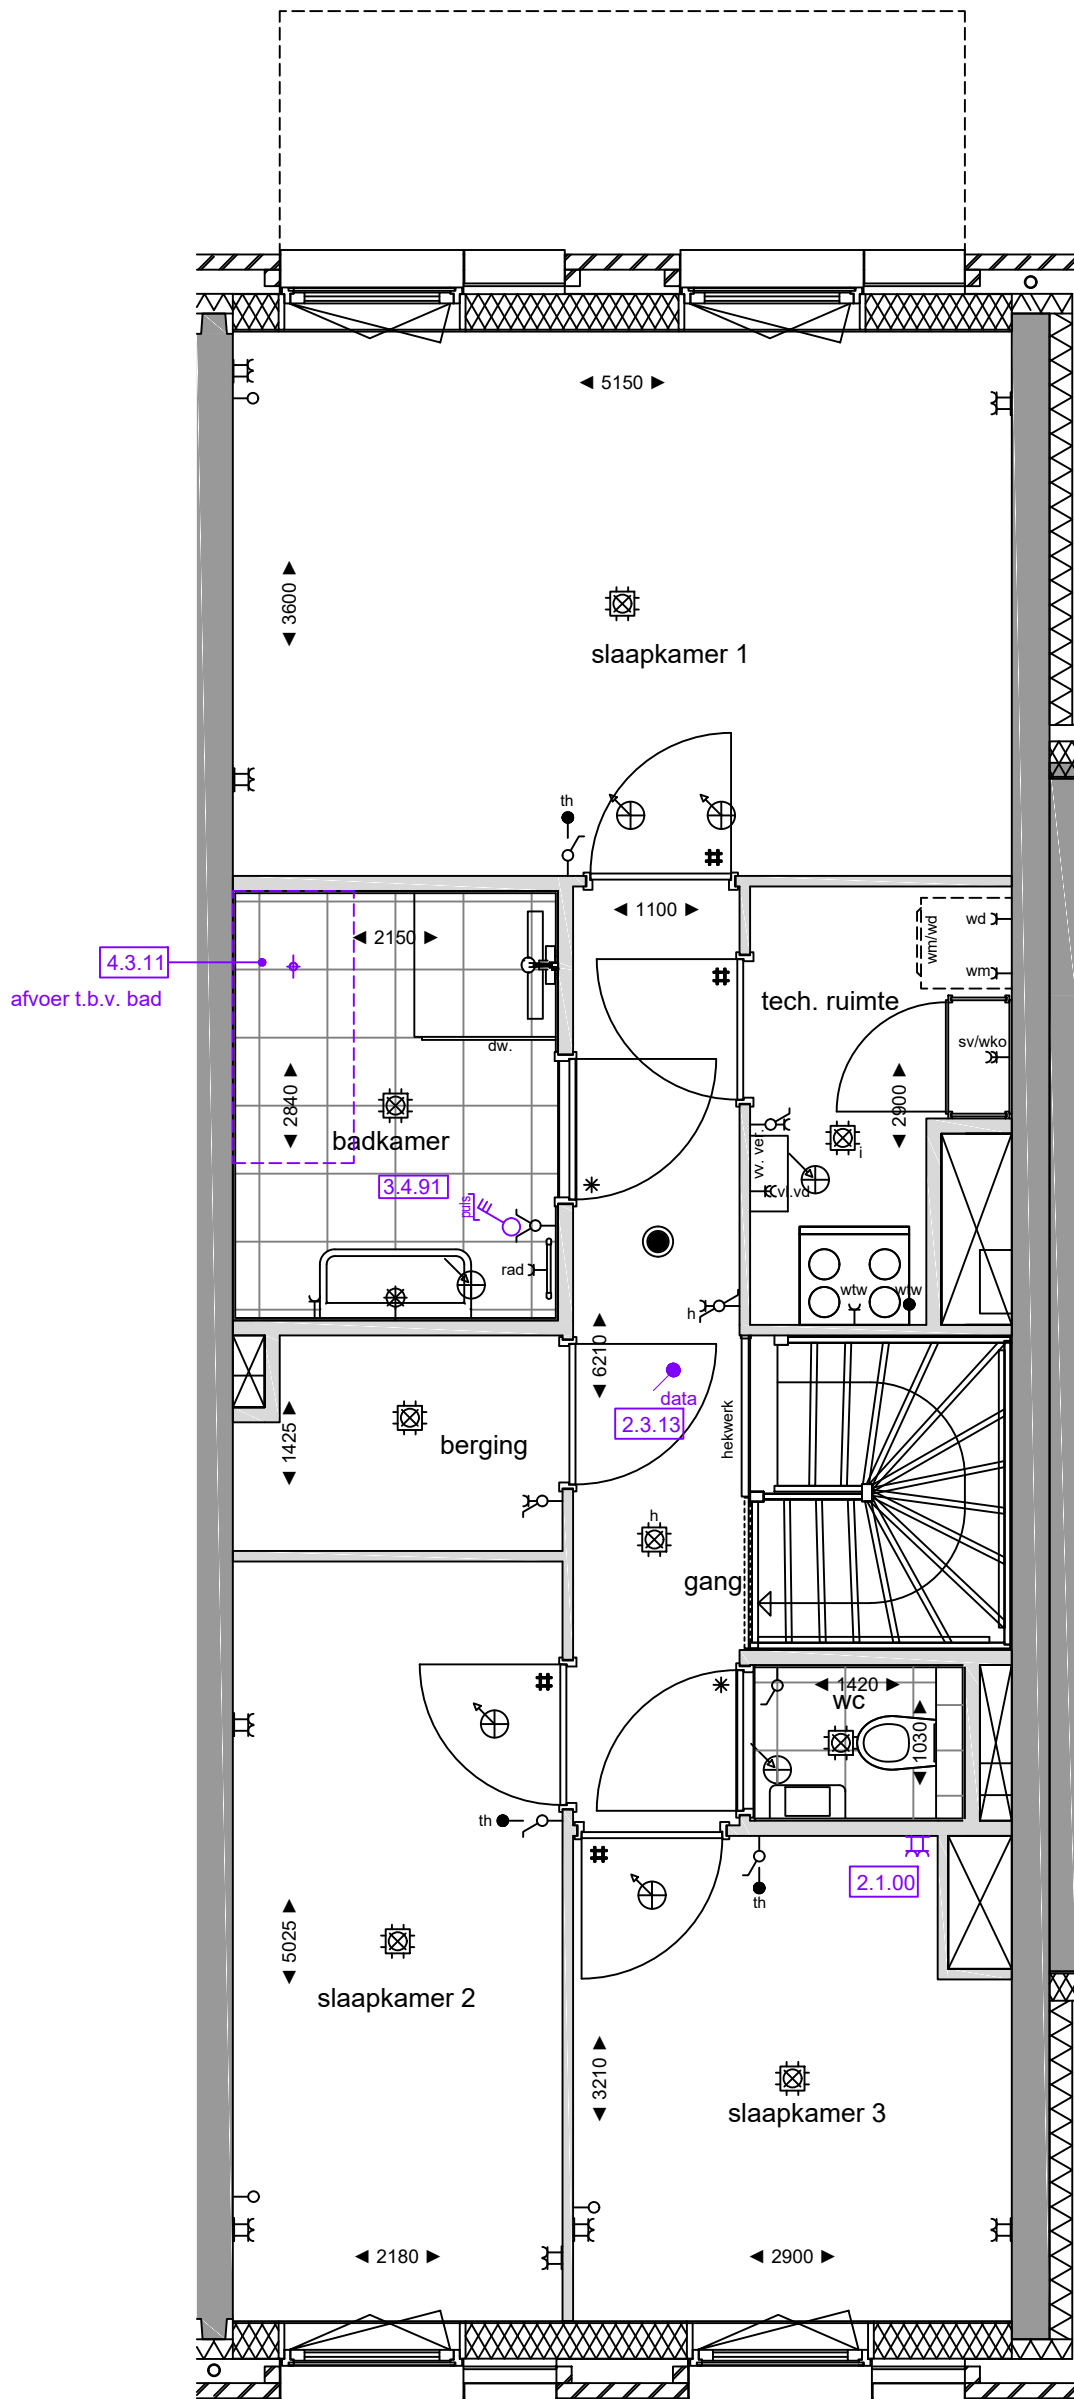

**Opmerkingen:**  
 De aangegeven maatvoering is indicatief.  
 De exacte maatvoering wordt bepaald in het werk.  
 Definitieve positie ventilatie punten is nader te bepalen.



Project:  
**2402 De Nieuwe Defensie - Blok 3A**

Onderwerp:  
**1e verdieping**

Woningtype:  
**Type A1**

bouwnummer:  
**era contour | TBI 3.05.379**

datum tekening: 12-01-2024  
 getekend: BCD  
 formaat: A3

schaal: 1:50  
 tekeningnummer: 3.05.379 -02