
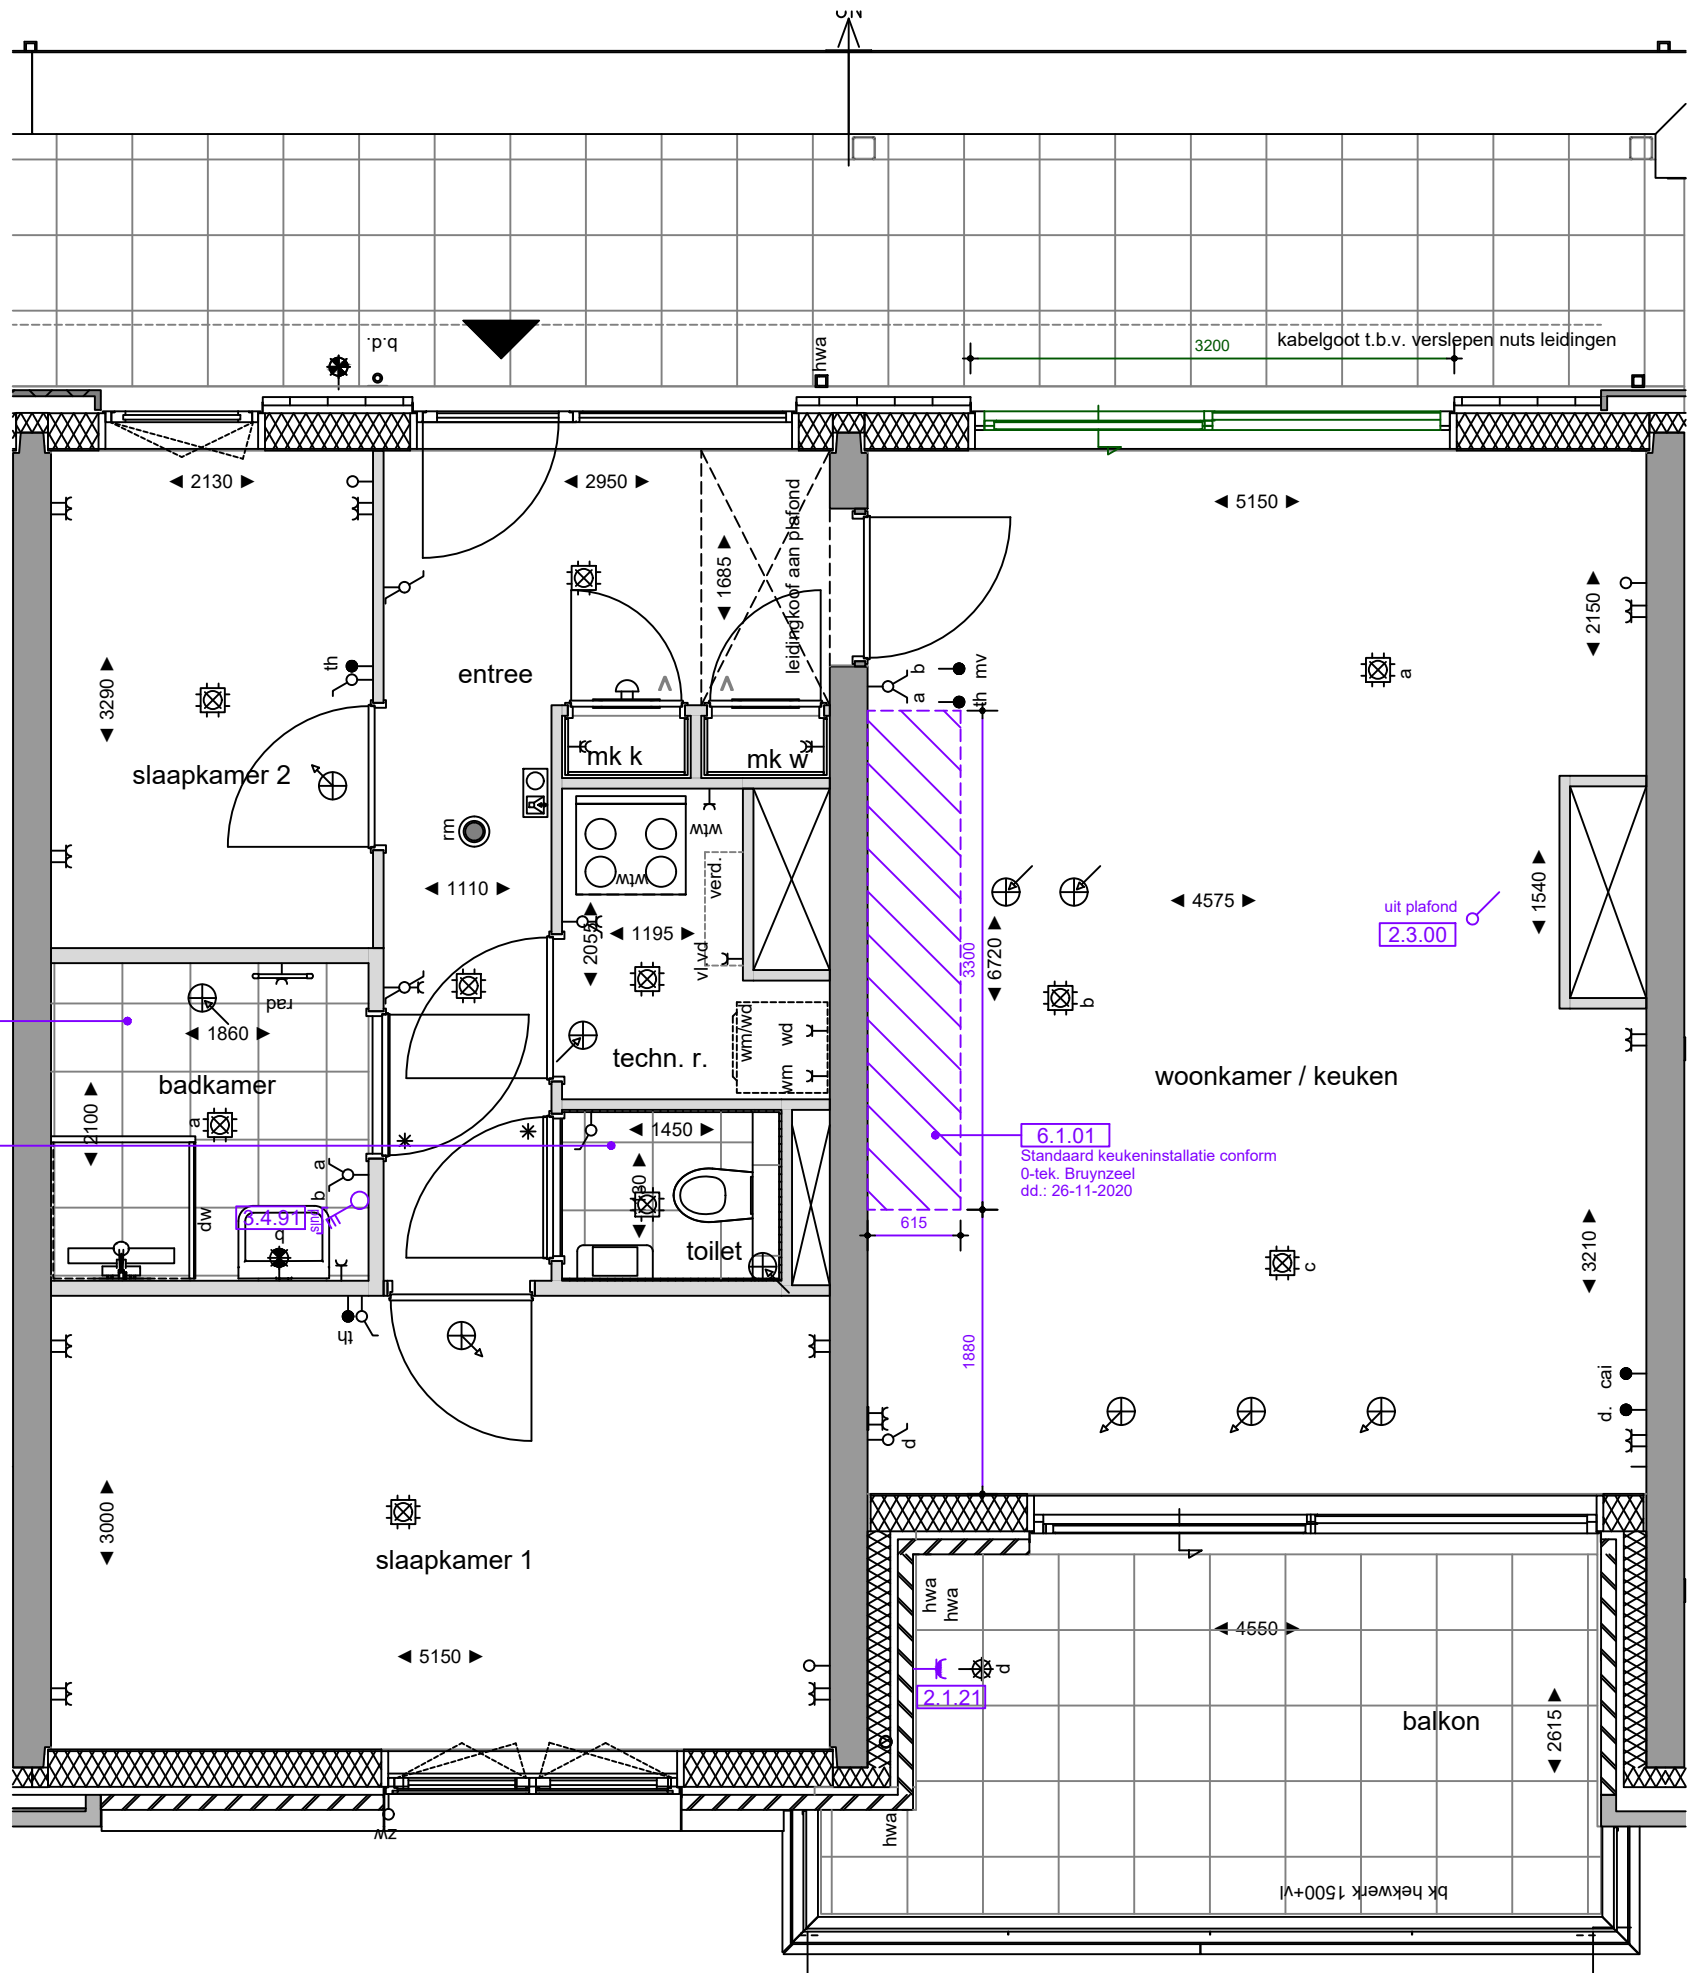
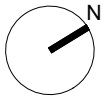


1.3.00
Binnendeuren conform standaard

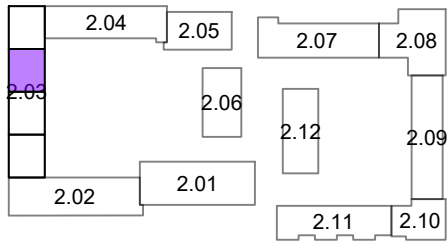

Opmerkingen:
De aangegeven maatvoering is indicatief.
De exacte maatvoering wordt bepaald in het werk.
Definitieve positie ventilatie punten is nader te bepalen.

DE NIEUWE DEFENSIE

Project:
2401 - De Nieuwe Defensie

Onderwerp:
2e verdieping

era contour | TBI **2.03.040**

erratum dd.: 05-05-2021

datum tekening: 23-07-2021
getekend: BCD
formaat: A3

schaal: 1:50
tekeningnummer: 2.03.040-01

bouwnummer: