


6.1.04
Standaard keukeninstallatie conform
0-tek. Bruynzeel
dd.: 07-07-2020

5.0.01
Standaard
sanitair en tegelwerk

1.3.00
Binnendeuren conform standaard

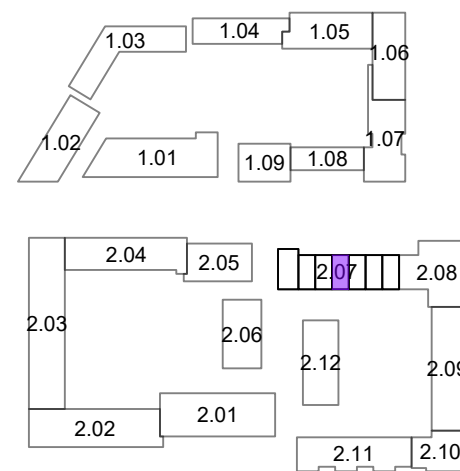

Opmerkingen:
De aangegeven maatvoering is indicatief.
De exacte maatvoering wordt bepaald in het werk.
Definitieve positie ventilatie punten is nader te bepalen.



Project:
2401 - De Nieuwe Defensie

Onderwerp:
begane grond


bouwnummer:

era contour | TBI **2.07.083**

datum tekening: 24-06-2021
getekend: BCD
formaat: A3

schaal: 1:50
tekeningnummer: 2.07.083-01



DE NIEUWE DEFENSIE

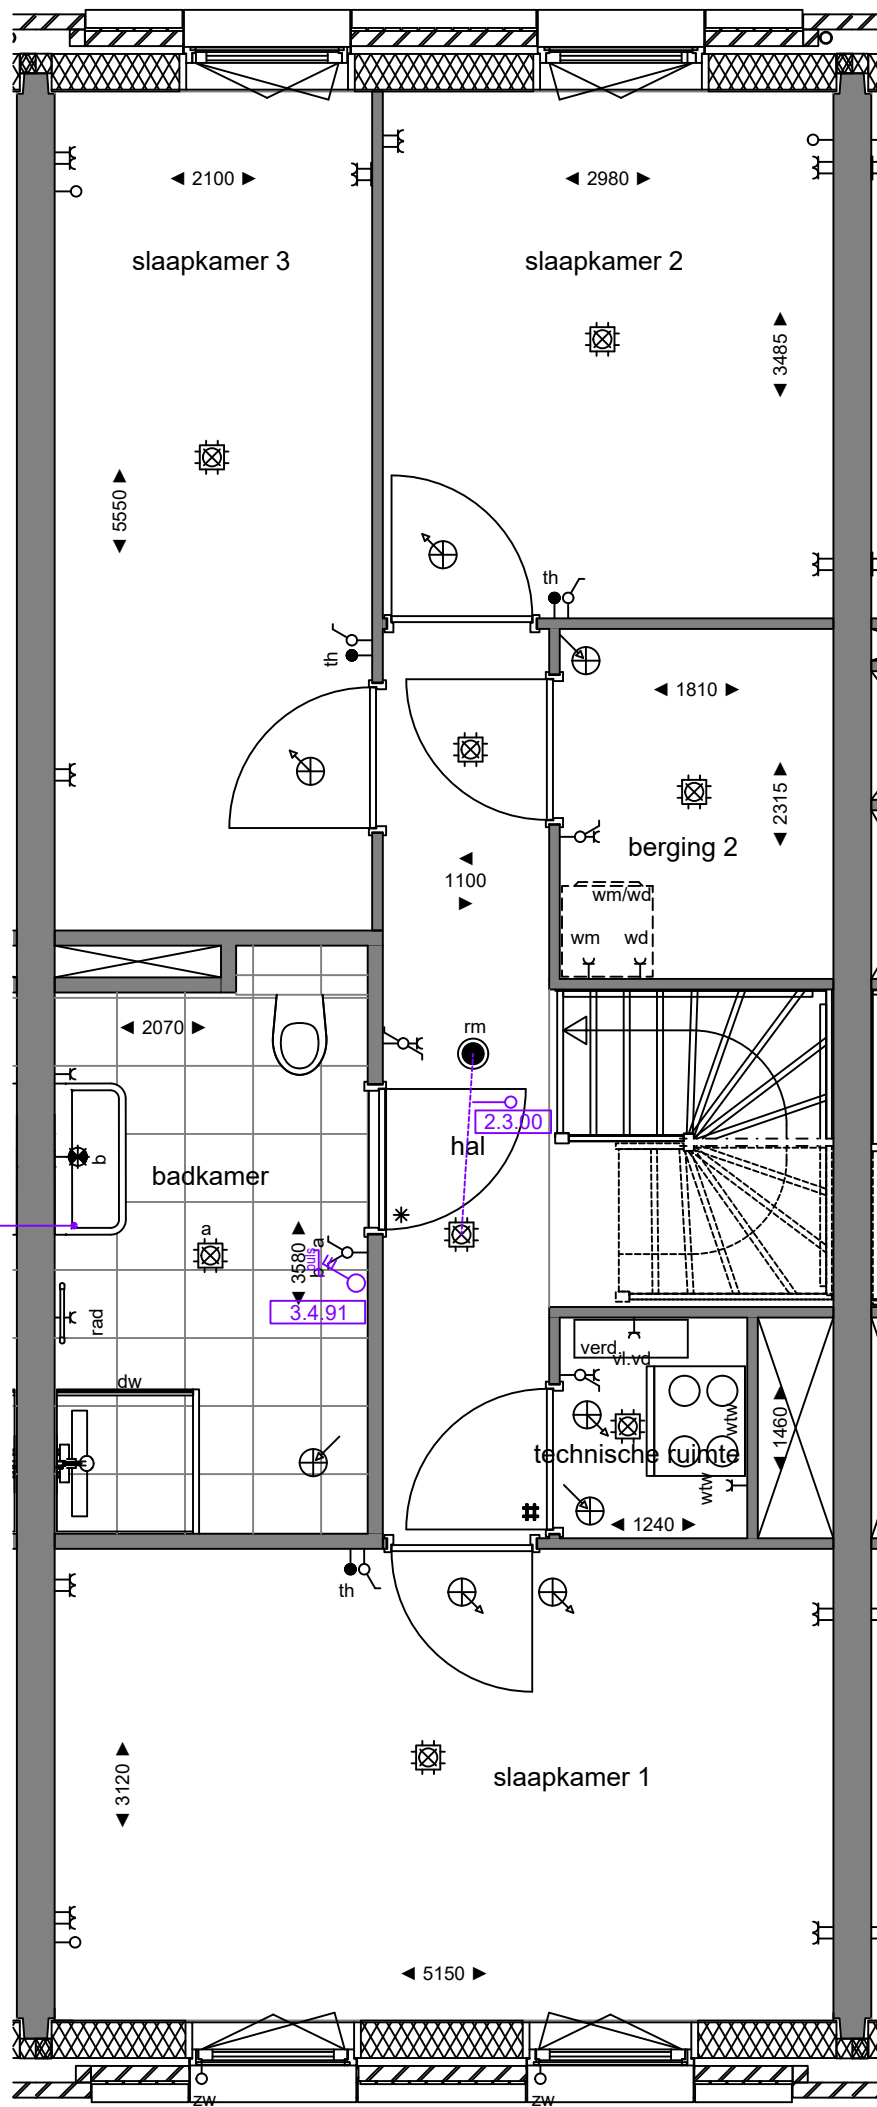

5.0.01
Standaard
sanitair en tegelwerk

2.3.00

3.4.91

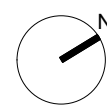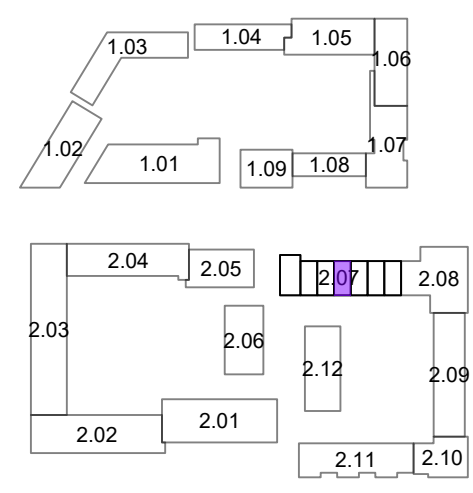

Opmerkingen:
De aangegeven maatvoering is indicatief.
De exacte maatvoering wordt bepaald in het werk.
Definitieve positie ventilatie punten is nader te bepalen.



Project:
2401 - De Nieuwe Defensie

Onderwerp:
1e verdieping

bouwnummer:
2.07.083

datum tekening: 24-06-2021 getekend: BCD formaat: A3

schaal: 1:50 tekeningnummer: 2.07.083-02