


6.1.01
Keukeninstallatie conform
0-tekening Bruynzeel
dd.: 28-10-2022

5.0.05
Standaard installatie
punten toilet

2.0.01
data
data uit plafond

5.0.04
Standaard installatie
punten badkamer

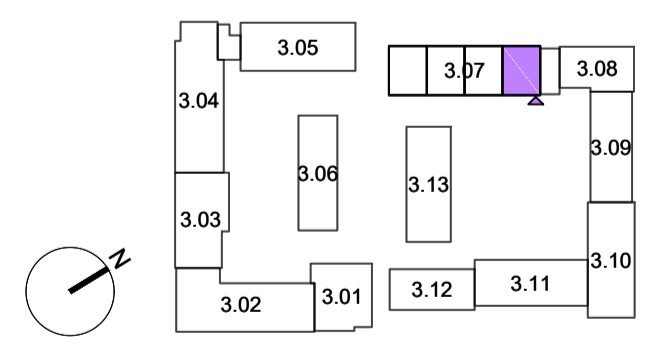

Opmerkingen:
De aangegeven maatvoering is indicatief.
De exacte maatvoering wordt bepaald in het werk.
Definitieve positie ventilatie punten is nader te bepalen.



Project:
2402 De Nieuwe Defensie - Blok 3B

Onderwerp:
2e verdieping

Woningtype:
Type C

era contour | TBI 3.07.410

datum tekening: 04-12-2024
getekend: BCD
formaat: A2

schaal: 1:50
tekeningnummer: 3.07.410-01

bouwnummer: