

bouwnummer

2.03.053	2.03.052	2.03.052	2.03.051	2.03.051	2.03.050	2.03.050
2.03.049	2.03.048	2.03.048	2.03.047	2.03.047	2.03.046	2.03.046
2.03.045	2.03.044	2.03.044	2.03.043	2.03.043	2.03.042	2.03.042
2.03.041	2.03.040	2.03.040	2.03.039	2.03.039	2.03.038	2.03.038
2.03.037	2.03.036	2.03.035	2.03.034	2.03.033	2.03.032	2.03.031
2.03.037	2.03.036	2.03.035	2.03.034	2.03.033	2.03.032	2.03.031



Zuid-Westgevel (Straatzijde)

1 : 150


bouwnummer

2.03.050	2.03.050	2.03.051	2.03.051	2.03.052	2.03.052	2.03.053
2.03.046	2.03.046	2.03.047	2.03.047	2.03.048	2.03.048	2.03.049
2.03.042	2.03.042	2.03.043	2.03.043	2.03.044	2.03.044	2.03.045
2.03.038	2.03.038	2.03.039	2.03.039	2.03.040	2.03.040	2.03.041
2.03.031	2.03.032	2.03.033	2.03.034	2.03.035	2.03.036	2.03.037
2.03.031	2.03.032	2.03.033	2.03.034	2.03.035	2.03.036	2.03.037




Noord-Oostgevel (Tuinzijde)

1 : 150

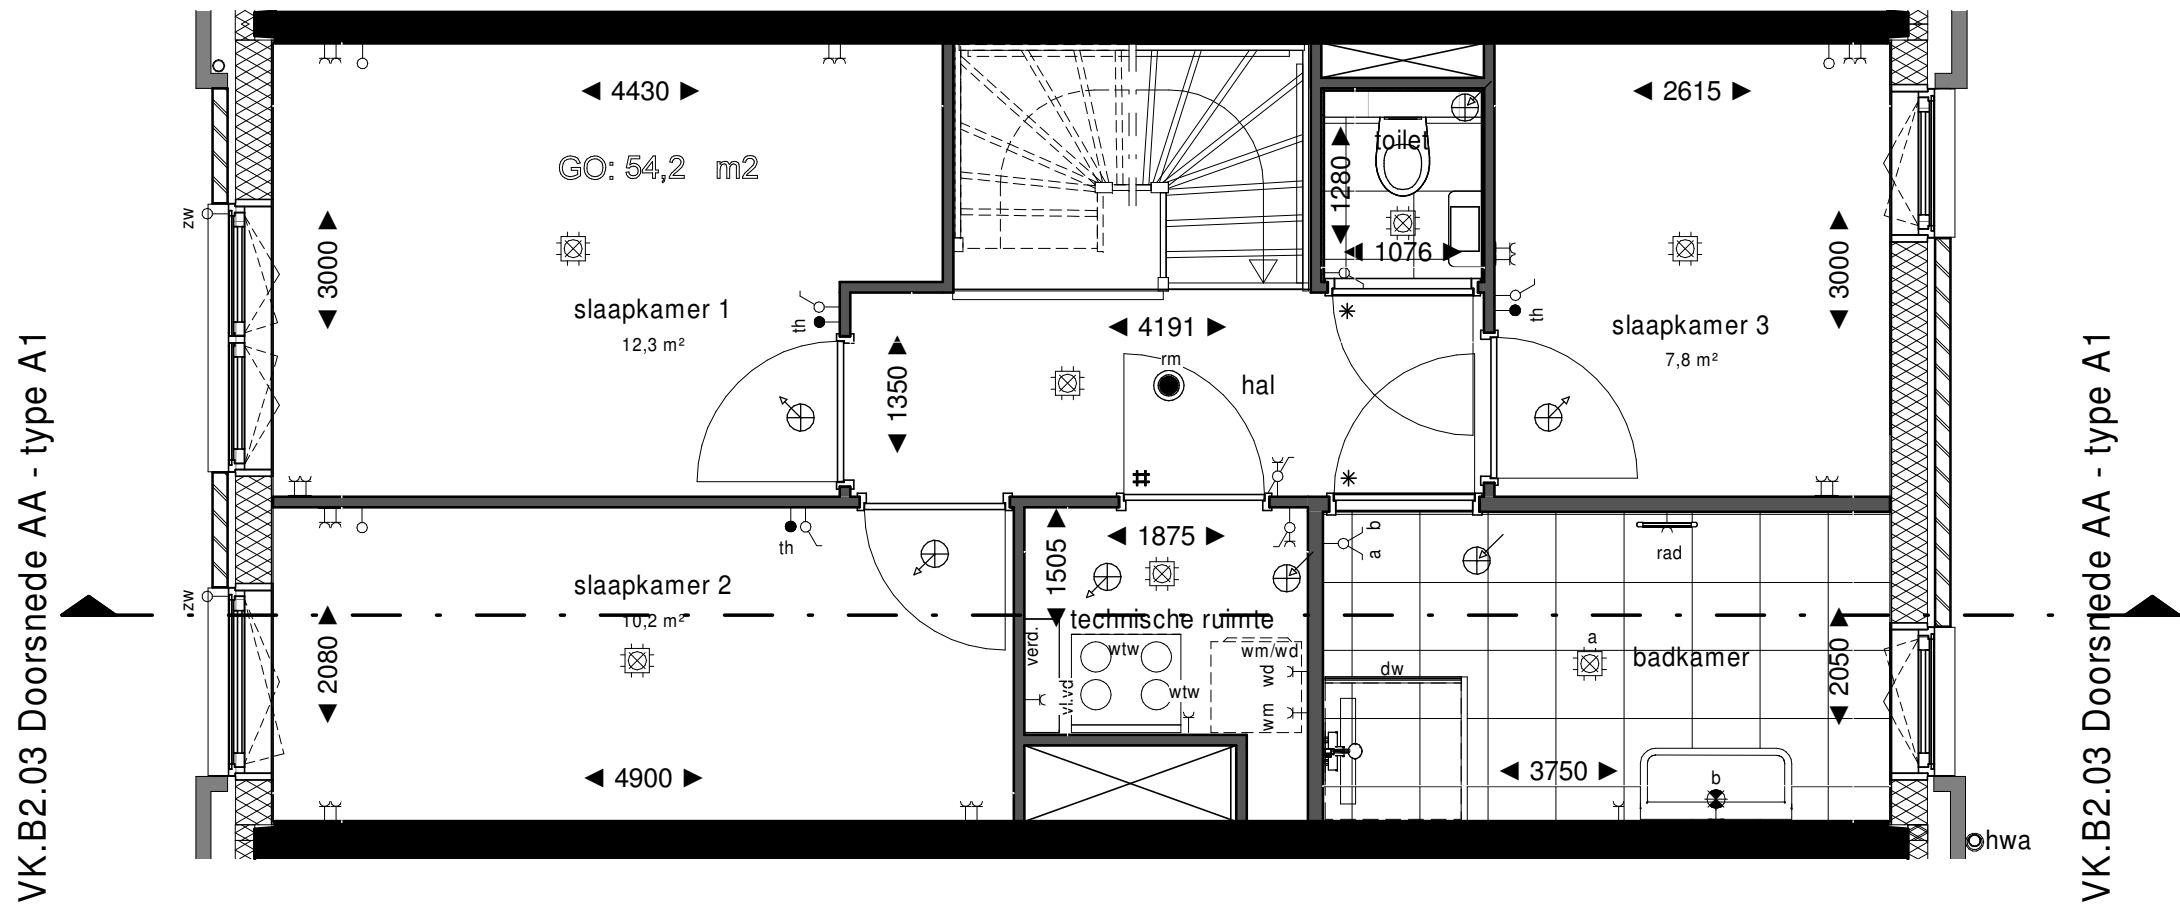


Eerste Verdieping

1 : 50

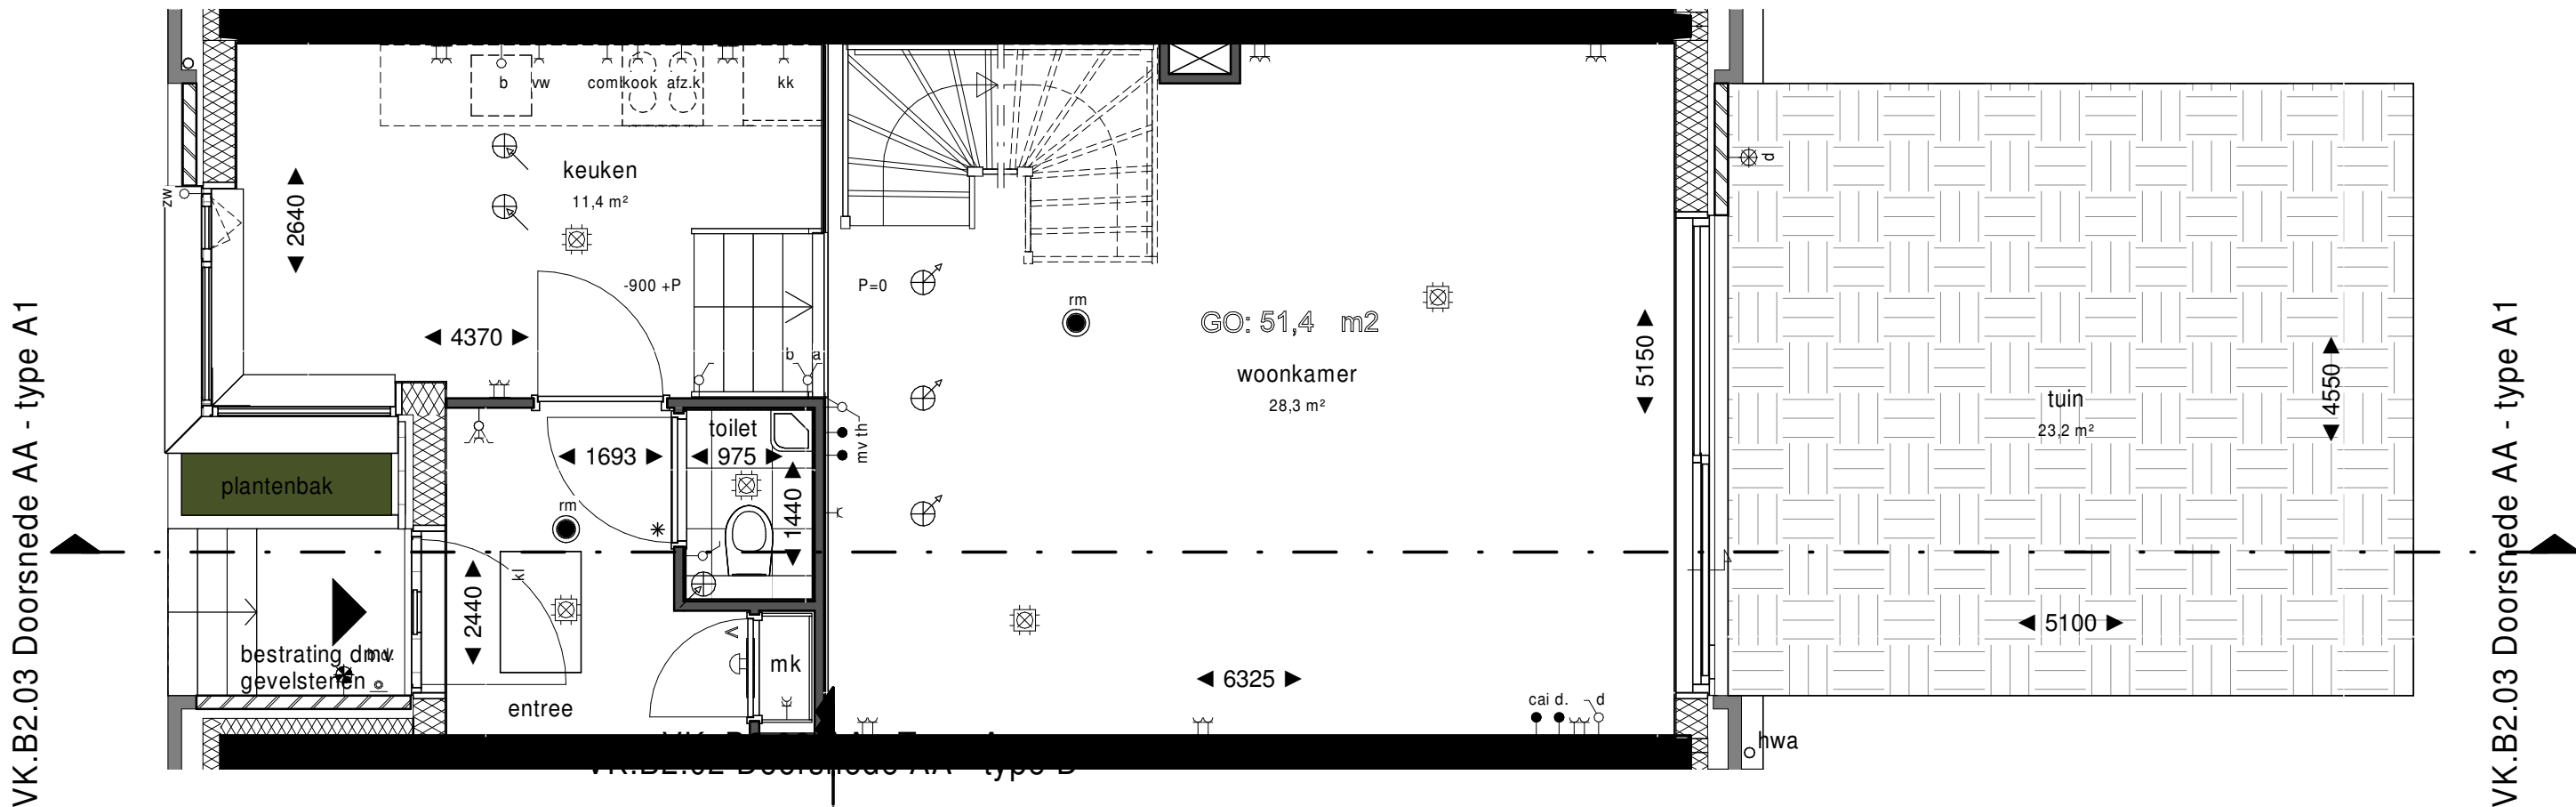

Begane Grond

1 : 50

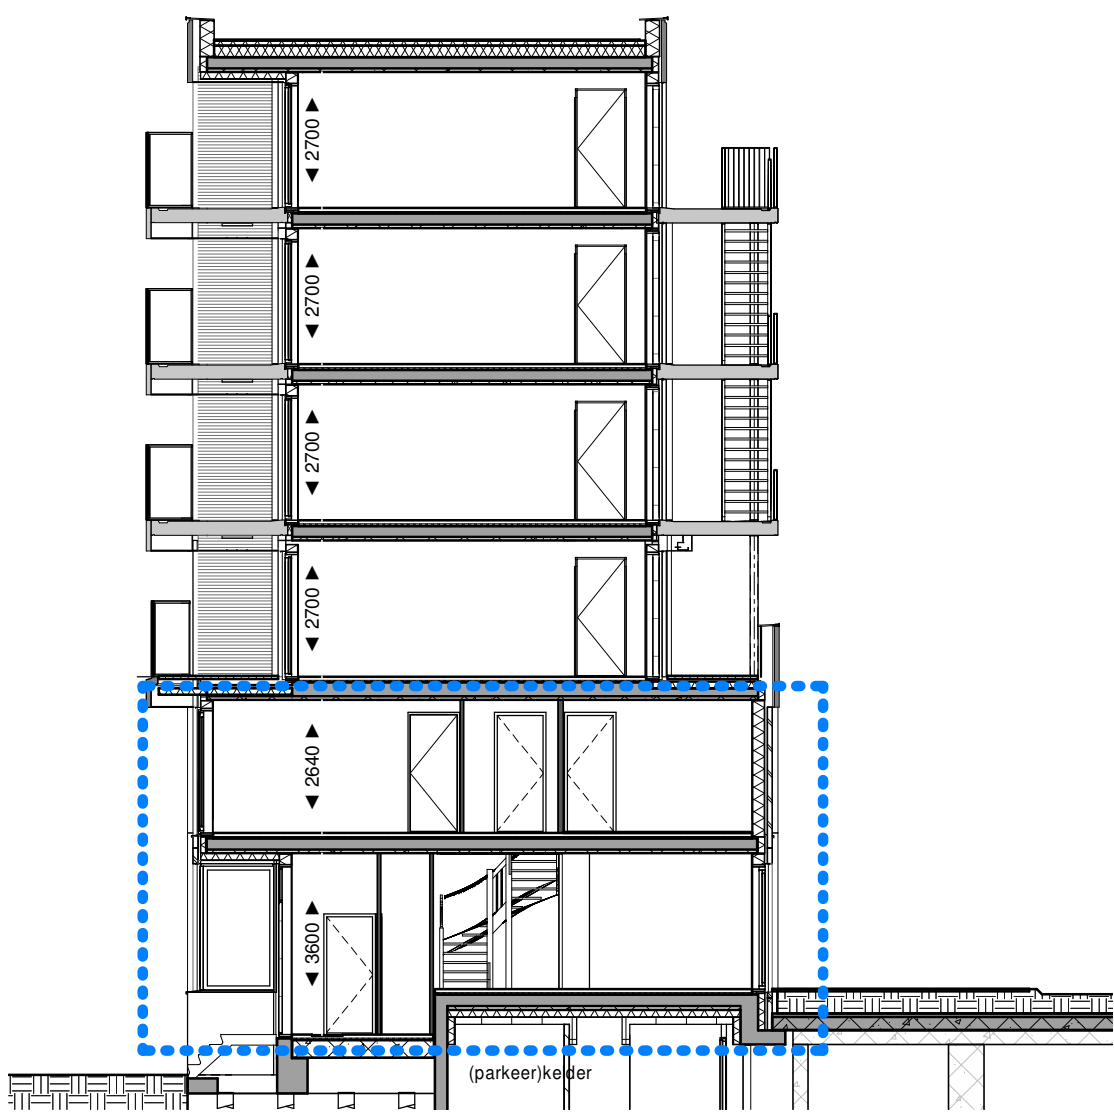

Doorsnede A-A

1 : 50

Renvooi


schakelaar, 1-polig	centraaldoos met lichtpunt
schakelaar, 1-polig dubbel	bedrukker
schakelaar, wissel	bel
wandcontactdoos enkelvoudig combi schakelaar, 1-polig	rookmelder
wandcontactdoos enkelvoudig combi schakelaar, wissel	intercom
schakelaar, 3-standen	loze leiding zwenking
wandcontactdoos enkelvoudig	elektrische radiator
wandcontactdoos tweevoudig	koekast
wandcontactdoos 2-voudig in 2 inbouwdozen	kooktoestel
wandcontactdoos enkelvoudig, waterdicht	thermostaat
aansluitpunt bedraad	data
aansluitpunt onbedraad	videfoon
wandlichtpunt met armatuur	vaatwasser
wandlichtpunt waterdicht	wasdroger
wandlichtpunt zonder armatuur	wasmachine
ventilatie toevoer	warmte terugwinning
ventilatie afvoer	vloerverwarming
meterkast	stadsverwarming

Elektrische installatie volgens NPR 5310

Renvooi Bouwkundig

constructief beton	radiator in badkamer
beton(gevel)	woning entree
metseelwerk baksteen	deur
aluminium beplating	* dorpel
houtskeletbouw wand	V ventilatierooster in deur
isolatie	# zwaardere deur met valdorpel, kunststenen dorpel onder de deur en snoerprofiel in het kozijn
binnenwand gibo	verwarming
wandregelwerk	verdelers
vloertegels binnen	warmte terugwinning
vloertegels buiten	noodoverstort
bestrating	douchewand
	kruipluik
	hemelwaterafvoer

- plantenbakken aan galerij en schachten zijn gemeenschappelijk, geen onderdeel van woningen.
- de posities van de afzuigpunten mechanische ventilatie zijn indicatief op de tekening weergegeven. Na een verdere technische afstemming wordt het definitieve aantal en posities vastgesteld. Deze kunnen afwijken t.o.v. de posities op uw contract tekening.
 - de posities van alle schakelaars en lichtpunten zijn indicatief op de tekening weergegeven. Na een verdere technische afstemming worden de definitieve posities vastgesteld. Deze kunnen afwijken t.o.v. de posities op uw contract tekening.
 - algemeen: getoonde maatvoering is circa maatvoering. Dit kan bij oplevering mogelijk afwijken als gevolg van nadere technische uitwerking.
 - algemeen: maatlijnen zijn plaatselijk gemeten. Oppervlakten houden derhalve rekening met sprongen in de ruimten.
 - algemeen: voor beschrijving materialen en kleuren zie TO (technische omschrijving)
 - de weergegeven installaties op de daken zijn indicatief. Dit kan bij oplevering mogelijk afwijken als gevolg van nadere technische uitwerking.
 - bk hekwerken 1000/1200 + vloer, tenzij anders aangegeven.

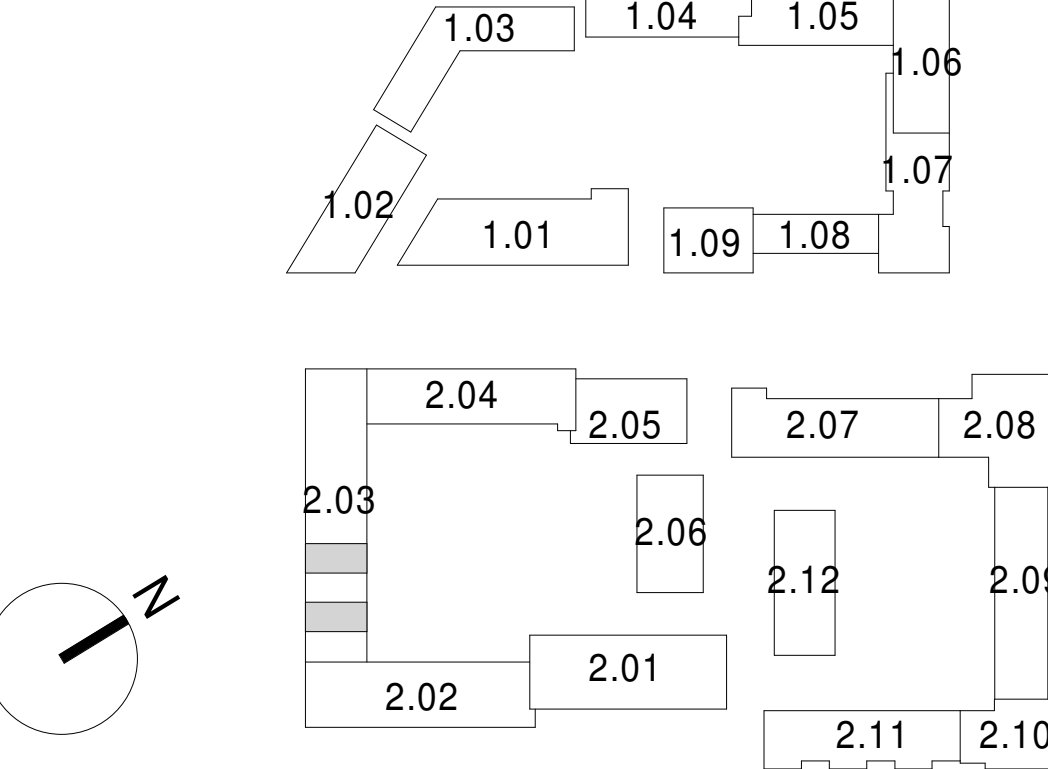

bouwnummer

2.03.053	2.03.052	2.03.052	2.03.051	2.03.051	2.03.050	2.03.050
2.03.049	2.03.048	2.03.048	2.03.047	2.03.047	2.03.046	2.03.046
2.03.045	2.03.044	2.03.044	2.03.043	2.03.043	2.03.042	2.03.042
2.03.041	2.03.040	2.03.040	2.03.039	2.03.039	2.03.038	2.03.038
2.03.037	2.03.036	2.03.035	2.03.034	2.03.033	2.03.032	2.03.031
2.03.037	2.03.036	2.03.035	2.03.034	2.03.033	2.03.032	2.03.031



Zuid-Westgevel (Straatzijde)

1 : 150


bouwnummer

2.03.050	2.03.050	2.03.051	2.03.051	2.03.052	2.03.052	2.03.053
2.03.046	2.03.046	2.03.047	2.03.047	2.03.048	2.03.048	2.03.049
2.03.042	2.03.042	2.03.043	2.03.043	2.03.044	2.03.044	2.03.045
2.03.038	2.03.038	2.03.039	2.03.039	2.03.040	2.03.040	2.03.041
2.03.031	2.03.032	2.03.033	2.03.034	2.03.035	2.03.036	2.03.037
2.03.031	2.03.032	2.03.033	2.03.034	2.03.035	2.03.036	2.03.037




Noord-Oostgevel (Tuinzijde)

1 : 150

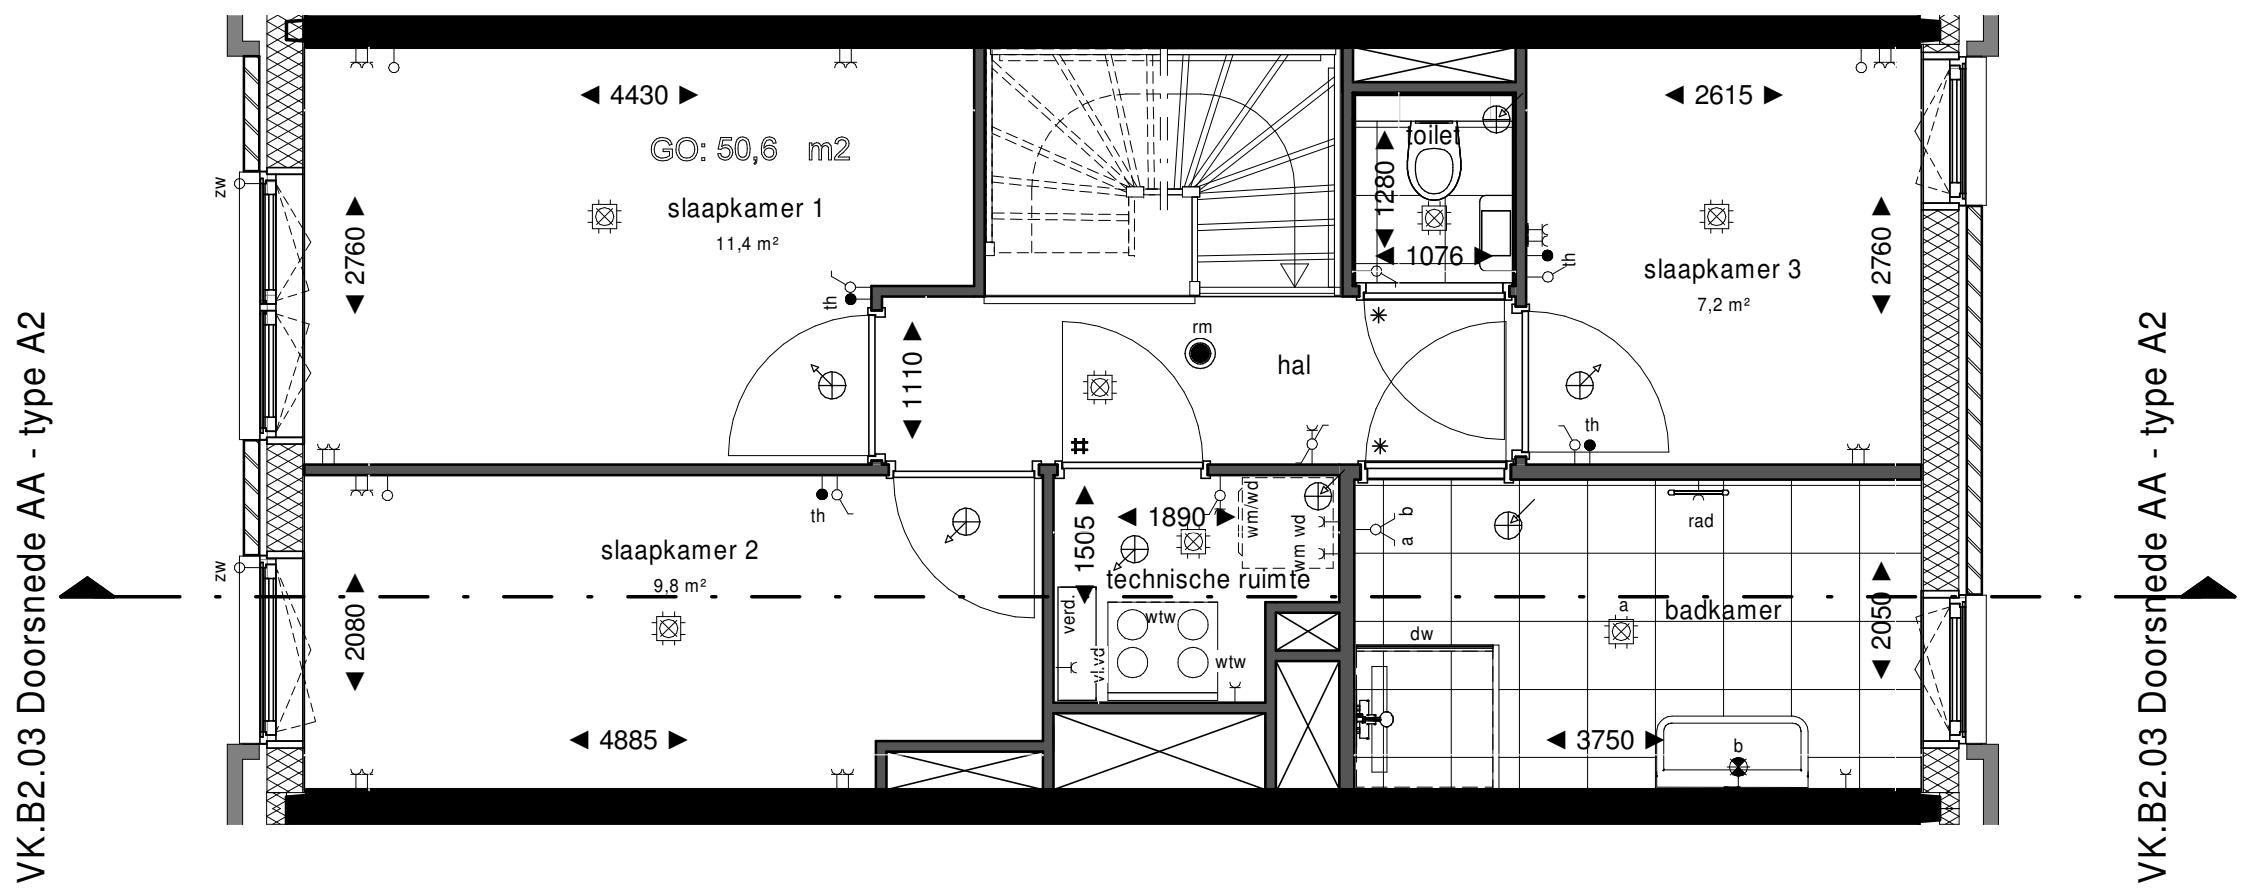


Eerste Verdieping

1 : 50

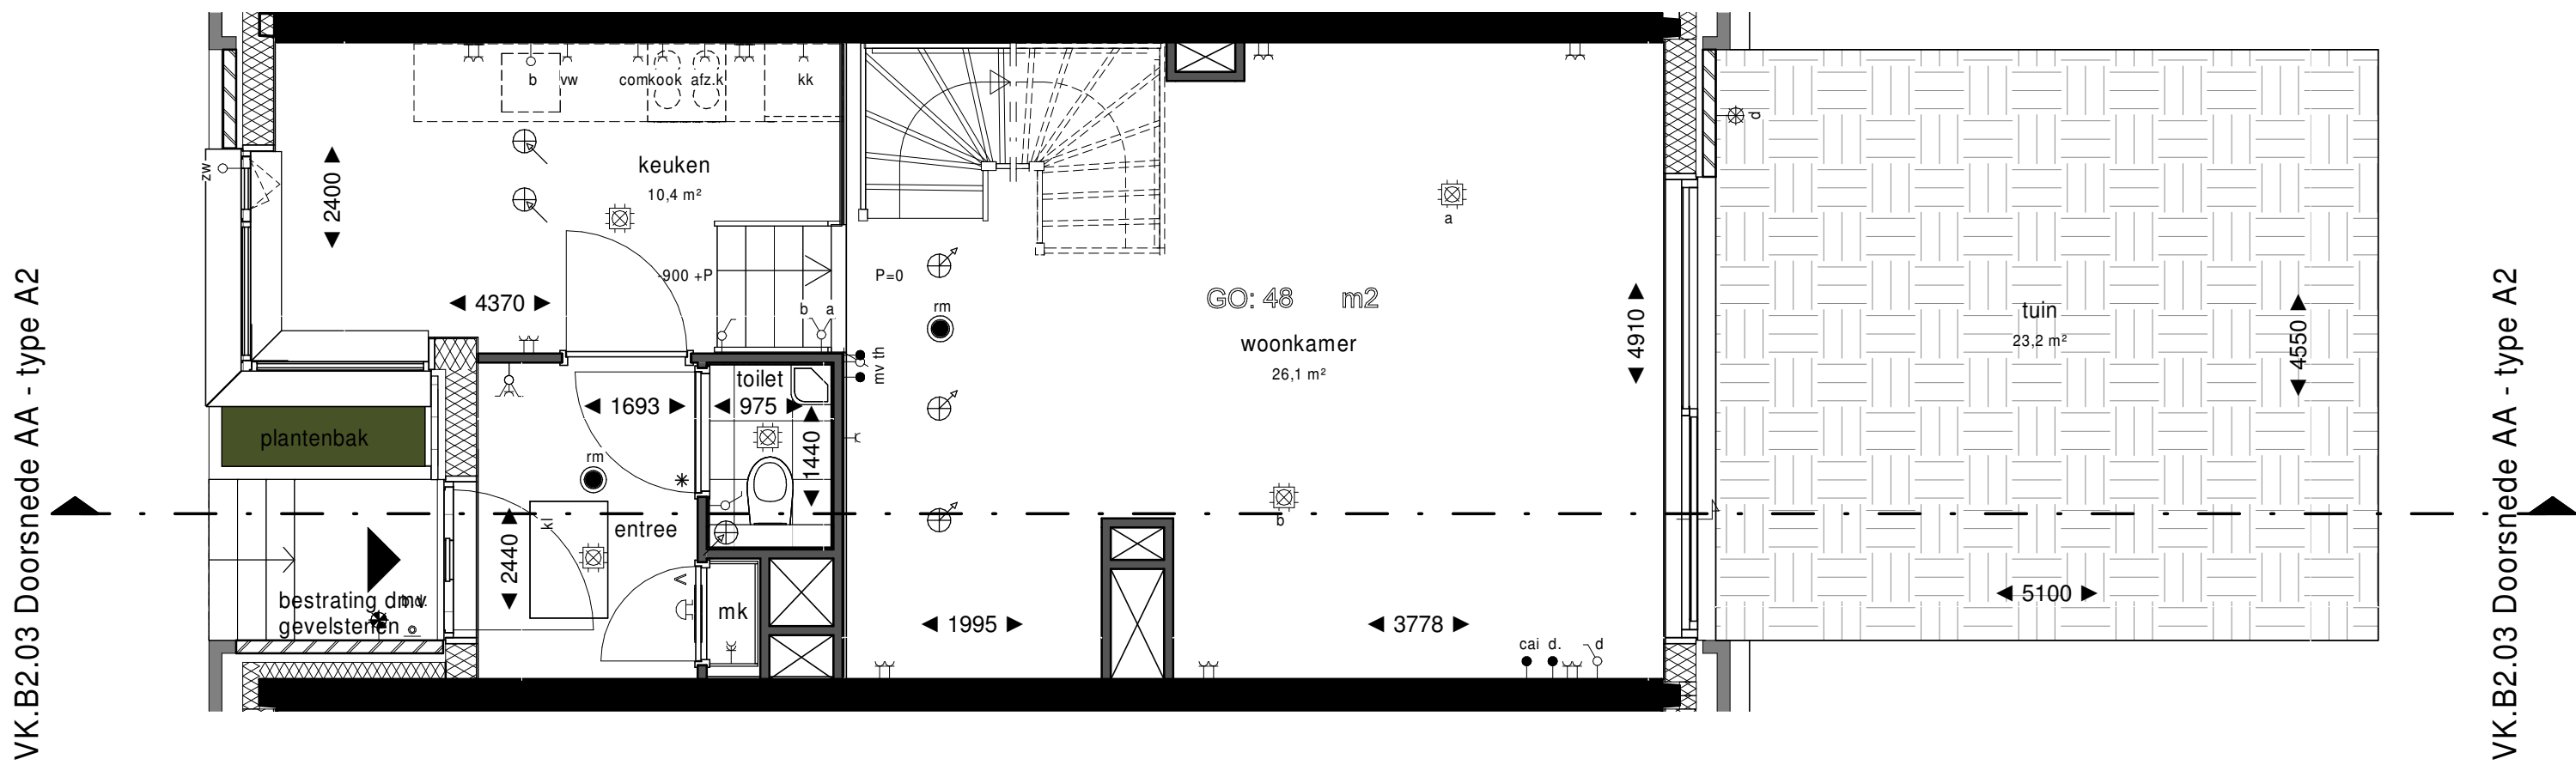

Begane Grond

1 : 50

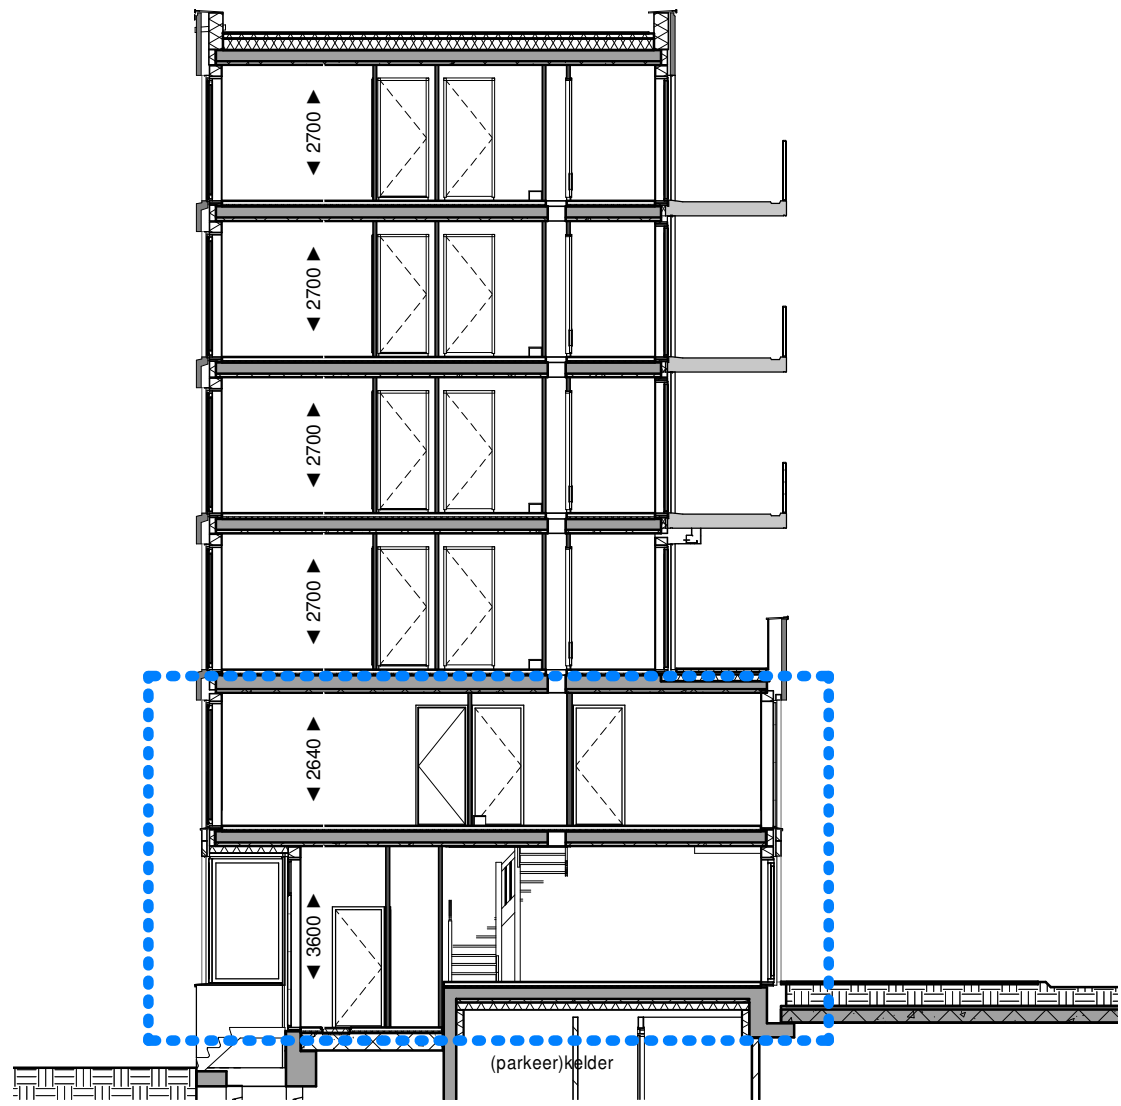

Doorsnede A-A

1 : 150

Renvooi




schakelaar, 1-polig	centraaldoos met lichtpunt
schakelaar, 1-polig dubbel	bedrukker
schakelaar, wissel	bel
wandcontactdoos enkelvoudig combi schakelaar, 1-polig	rookmelder
wandcontactdoos enkelvoudig combi schakelaar, wissel	intercom
schakelaar, 3-standen	loze leiding zwenking
wandcontactdoos enkelvoudig	elektrische radiator
wandcontactdoos tweevoudig	koekast
wandcontactdoos 2-voudig in 2 inbouwdozen	kooktoestel
wandcontactdoos enkelvoudig, waterdicht	thermostaat
aansluitpunt bedraad	data
aansluitpunt onbedraad	videfoon
wandlichtpunt met armatuur	vaatwasser
wandlichtpunt waterdicht	wasdroger
wandlichtpunt zonder armatuur	wasmachine
ventilatie toevoer	warmte terugwinning
ventilatie afvoer	vloerverwarming
meterkast	stadsverwarming

Elektrische installatie volgens NPR 5310

Renvooi Bouwkundig

constructief beton	radiator in badkamer
beton(gevel)	woning entree
metseelwerk baksteen	deur
aluminium beplating	* dorpel
houtskeletbouw wand	V ventilatierooster in deur
isolatie	# zwaardere deur met valdorpel, kunststenen dorpel onder de deur en snoerprofiel in het kozijn
binnenwand gibo	vloerverwarming
wandregelwerk	verdelers
vloertegels binnen	wtw warmte terugwinning
vloertegels buiten	no noodoverstort
bestrating	dw douchewand
	kl kruipluik
	hwa hemelwaterafvoer

- plantenbakken aan galerij en schachten zijn gemeenschappelijk, geen onderdeel van woningen.
- de posities van de afzuigpunten mechanische ventilatie zijn indicatief op de tekening weergegeven. Na een verdere technische afstemming wordt het definitieve aantal en posities vastgesteld. Deze kunnen afwijken t.o.v. de posities op uw contract tekening.
 - de posities van alle schakelaars en lichtpunten zijn indicatief op de tekening weergegeven. Na een verdere technische afstemming worden de definitieve posities vastgesteld. Deze kunnen afwijken t.o.v. de posities op uw contract tekening.
 - algemeen: getoonde maatvoering is circa maatvoering. Dit kan bij oplevering mogelijk afwijken als gevolg van nadere technische uitwerking.
 - algemeen: matlijnen zijn plaatselijk gemeten. Oppervlakten houden derhalve rekening met sprongen in de ruimten.
 - algemeen: voor beschrijving materialen en kleuren zie TO (technische omschrijving)
 - de weergegeven installaties op de daken zijn indicatief. Dit kan bij oplevering mogelijk afwijken als gevolg van nadere technische uitwerking.
 - bk hekwerken 1000/1200 + vloer, tenzij anders aangegeven.

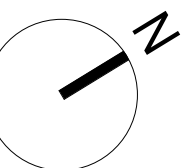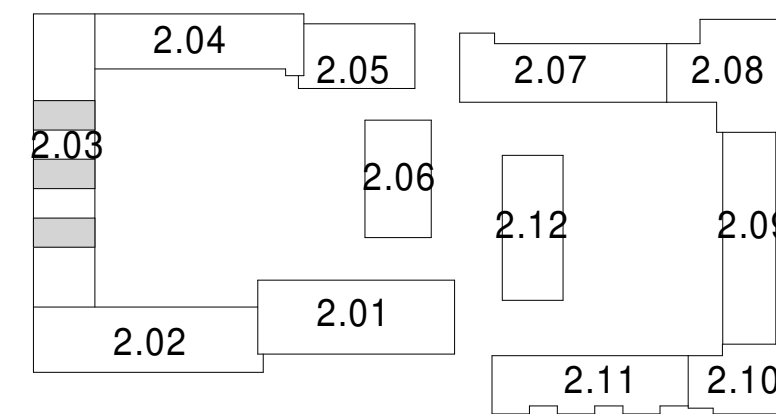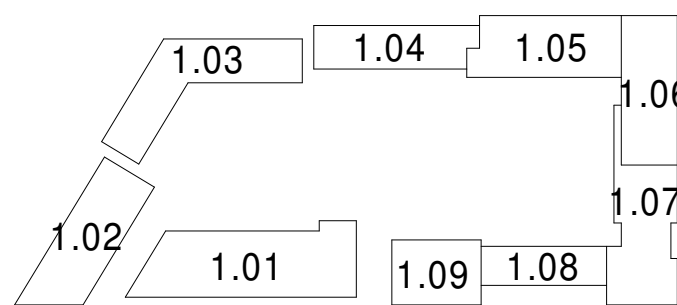


Project: De Nieuwe Defensie
Utrecht
Onderwerp: Verkooptekening
Woningtype 2.03.A2
Bouwnummers: 2.03.034





School: As indicated
Datum: 29-06-2020
Wijziging:

B9.2.03.902

2.03.053	2.03.052	2.03.052	2.03.051	2.03.051	2.03.050	2.03.050
2.03.049	2.03.048	2.03.048	2.03.047	2.03.047	2.03.046	2.03.046
2.03.045	2.03.044	2.03.044	2.03.043	2.03.043	2.03.042	2.03.042
2.03.041	2.03.040	2.03.040	2.03.039	2.03.039	2.03.038	2.03.038
2.03.037	2.03.036	2.03.035	2.03.034	2.03.033	2.03.032	2.03.031
2.03.037	2.03.036	2.03.035	2.03.034	2.03.033	2.03.032	2.03.031

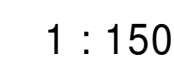


2.03.050	2.03.050	2.03.051	2.03.051	2.03.052	2.03.052	2.03.053
2.03.046	2.03.046	2.03.047	2.03.047	2.03.048	2.03.048	2.03.049
2.03.042	2.03.042	2.03.043	2.03.043	2.03.044	2.03.044	2.03.045
2.03.038	2.03.038	2.03.039	2.03.039	2.03.040	2.03.040	2.03.041
2.03.031	2.03.032	2.03.033	2.03.034	2.03.035	2.03.036	2.03.037
2.03.031	2.03.032	2.03.033	2.03.034	2.03.035	2.03.036	2.03.037

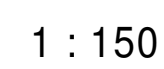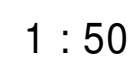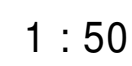
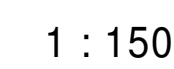


B9.2.03.903

2.03.053	2.03.052	2.03.052	2.03.051	2.03.051	2.03.050	2.03.050
2.03.049	2.03.048	2.03.048	2.03.047	2.03.047	2.03.046	2.03.046
2.03.045	2.03.044	2.03.044	2.03.043	2.03.043	2.03.042	2.03.042
2.03.041	2.03.040	2.03.040	2.03.039	2.03.039	2.03.038	2.03.038
2.03.037	2.03.036	2.03.035	2.03.034	2.03.033	2.03.032	2.03.031
2.03.037	2.03.036	2.03.035	2.03.034	2.03.033	2.03.032	2.03.031

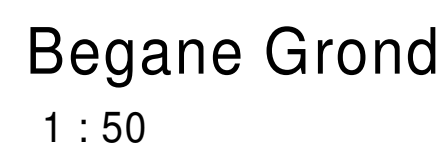

- 1 de posities van de afzuipunten mechanische ventilatie zijn indicatief op de tekening weergegeven. Na een verdere technische afstemming wordt het definitieve aantal en posities vastgesteld. Deze kunnen afwijken t.o.v. de posities op uw contract tekening.
- 2 de posities van de afzuipunten mechanische ventilatie zijn indicatief op de tekening weergegeven. Na een verdere technische afstemming worden de definitieve posities vastgesteld. Deze kunnen afwijken t.o.v. de posities op uw contract tekening.
- 3 algemeen: getoonde maatvoering is circa maatvoering. Dit kan bij oplevering mogelijk afwijken als gevolg van nadere technische uitwerking.
- 4 algemeen: matijnen zijn plaatselijk gemiddeld. Oppervlakten houden derhalve rekening met sprongen in de ruimten.
- 5 algemeen: voor beschrijving materialen en kleuren zie TO (technische omschrijving)
- 6 de maatvoering van installaties op de dataken zijn indicatief. Dit kan bij oplevering mogelijk afwijken als gevolg van nadere technische uitwerking.
- 7 kan behoeven 1000/1200 - vloer, tenzij anders aangegeven.

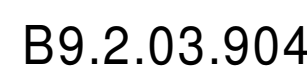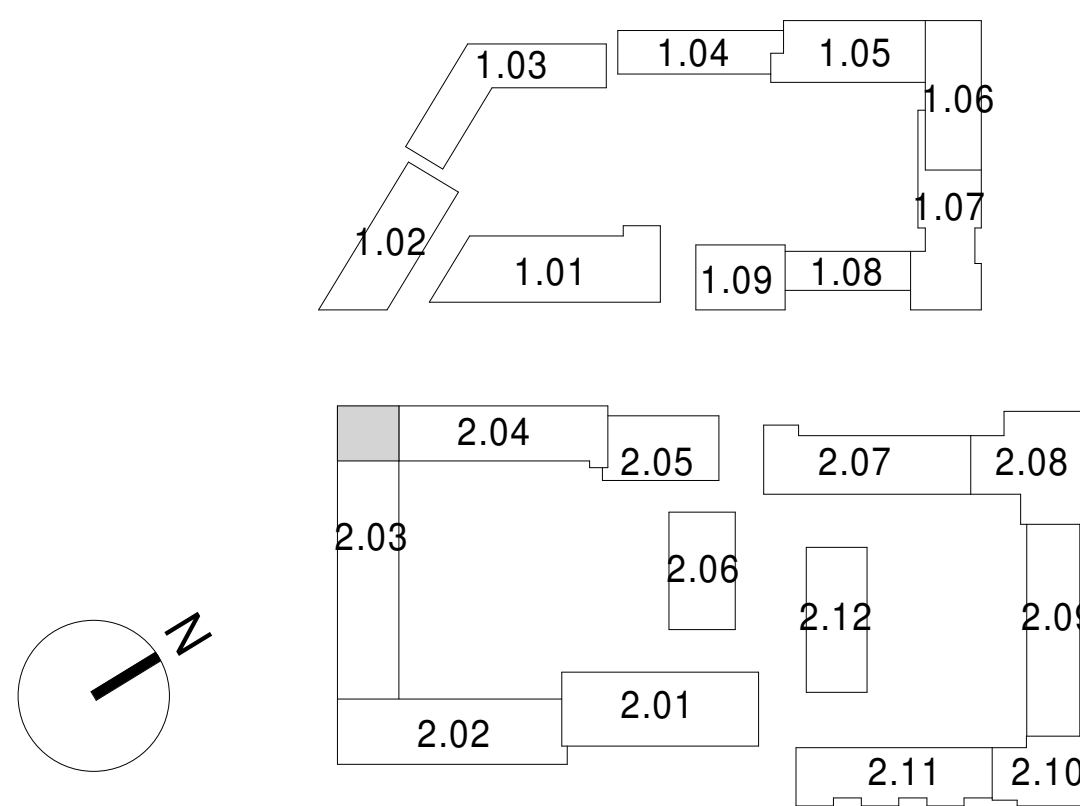

bouwnummer

2.03.053	2.03.052	2.03.052	2.03.051	2.03.051	2.03.050	2.03.050
2.03.049	2.03.048	2.03.048	2.03.047	2.03.047	2.03.046	2.03.046
2.03.045	2.03.044	2.03.044	2.03.043	2.03.043	2.03.042	2.03.042
2.03.041	2.03.040	2.03.040	2.03.039	2.03.039	2.03.038	2.03.038
2.03.037	2.03.036	2.03.035	2.03.034	2.03.033	2.03.032	2.03.031
2.03.037	2.03.036	2.03.035	2.03.034	2.03.033	2.03.032	2.03.031



Zuid-Westgevel (Straatzijde)

1 : 150

bouwnummer

2.03.050	2.03.050	2.03.051	2.03.051	2.03.052	2.03.052	2.03.053
2.03.046	2.03.046	2.03.047	2.03.047	2.03.048	2.03.048	2.03.049
2.03.042	2.03.042	2.03.043	2.03.043	2.03.044	2.03.044	2.03.045
2.03.038	2.03.038	2.03.039	2.03.039	2.03.040	2.03.040	2.03.041
2.03.031	2.03.032	2.03.033	2.03.034	2.03.035	2.03.036	2.03.037
2.03.031	2.03.032	2.03.033	2.03.034	2.03.035	2.03.036	2.03.037




Noord-Oostgevel (Tuinzijde)

1 : 150




Tweede Verdieping

1 : 50

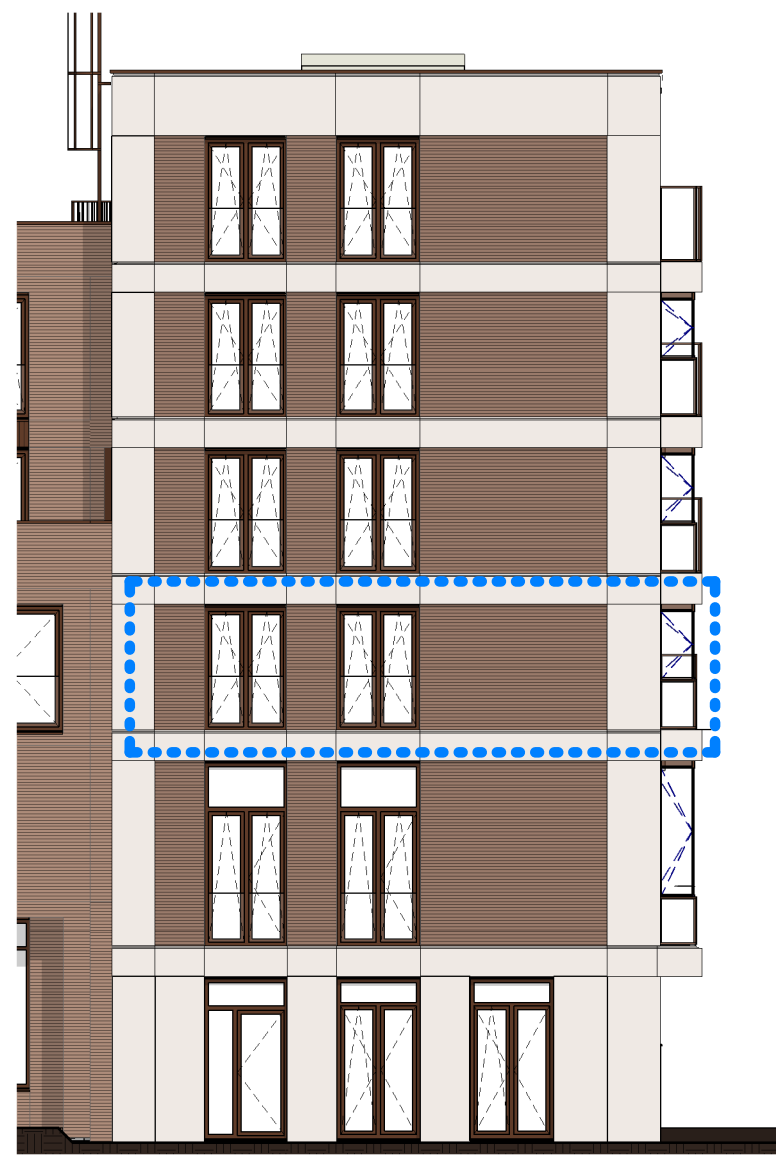

Noord-Westgevel (Zijgevel)

1 : 150

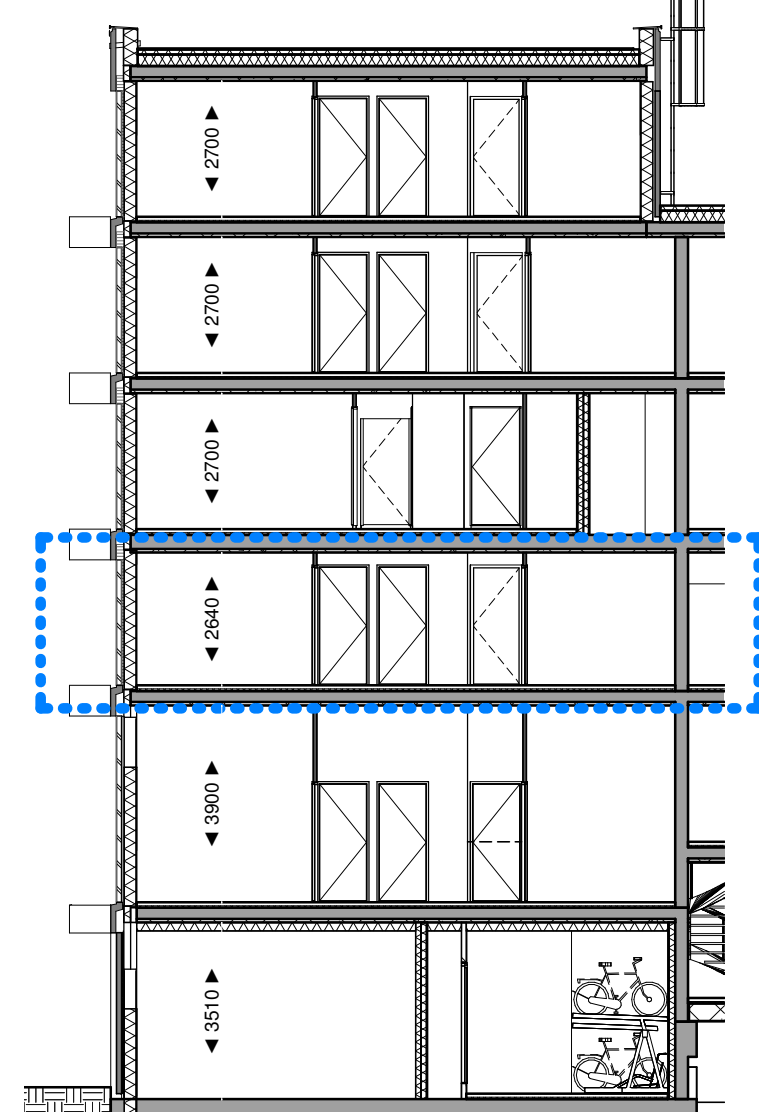

Doorsnede A-A

1 : 150

Renvooi




	schakelaar, 1-polig		centraallicht met lichtpunt
	schakelaar, 1-polig dubbel		bedrukker
	schakelaar, wissel		bel
	wandcontactdoos enkelvoudig combi schakelaar, 1-polig		rookmelder
	wandcontactdoos enkelvoudig combi schakelaar, wissel		intercom
	schakelaar, 3-standen		loze leiding zwenking
	wandcontactdoos enkelvoudig		elektrische radiator
	wandcontactdoos tweevoudig		koekast
	wandcontactdoos 2-voudig in 2 inbouwdozen		kooktoetsel
	wandcontactdoos enkelvoudig, waterdicht		thermostaat
	aansluitpunt bedraad		data
	aansluitpunt onbedraad		videfoon
	wandlichtpunt met armatuur		vaatwasser
	wandlichtpunt waterdicht		wasmachine
	wandlichtpunt zonder armatuur		warmte terugwinning
	ventilatie toevoer		vloerbedekking
	ventilatie afvoer		vloerbedekking
	meterkast		stadsverwarming

| Elektrische installatie volgens NPR 5310

Renvooi Bouwkundig

	constructief beton		radiator in badkamer
	beton(gevel)		woning entree deur
	metselwerk baksteen		deur
	aluminium beplating		* dorpel
	houtskeletbouw wand		V ventilatierooster in deur
	isolatie		# zwaardere deur met valdorpel, kunststenen dorpel onder de deur en snoerprofiel in het kozijn
	interieurwand gibo		V vloerverwarming verdeler
	wandregelwerk		wtw warmte terugwinning
	vloertegels binnen		no noodoverstort
	vloertegels buiten		dw douchewand
	bestrating		kl kruipluik
			hwa hemelwaterafvoer

- plantenbakken aan galerij en schachten zijn gemeenschappelijk, geen onderdeel van woningen.
- de posities van de afzuigpunten mechanische ventilatie zijn indicatief op de tekening weergegeven. Na een verdere technische afstemming wordt het definitieve aantal en posities vastgesteld. Deze kunnen afwijken t.o.v. de posities op uw contract tekening.
 - de posities van alle schakelaars en lichtpunten zijn indicatief op de tekening weergegeven. Na een verdere technische afstemming worden de definitieve posities vastgesteld. Deze kunnen afwijken t.o.v. de posities op uw contract tekening.
 - algemeen: getoonde maatvoering is circa maatvoering. Dit kan bij oplevering mogelijk afwijken als gevolg van nadere technische uitwerking.
 - algemeen: matlijnen zijn plaatselijk gemeten. Oppervlakten houden derhalve rekening met sprongen in de ruimten.
 - algemeen: voor beschrijving materialen en kleuren zie TO (technische omschrijving)
 - de weergegeven installaties op de daken zijn indicatief. Dit kan bij oplevering mogelijk afwijken als gevolg van nadere technische uitwerking.
 - bk hekwerken 1000/1200 + vloer, tenzij anders aangegeven.

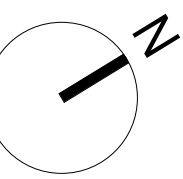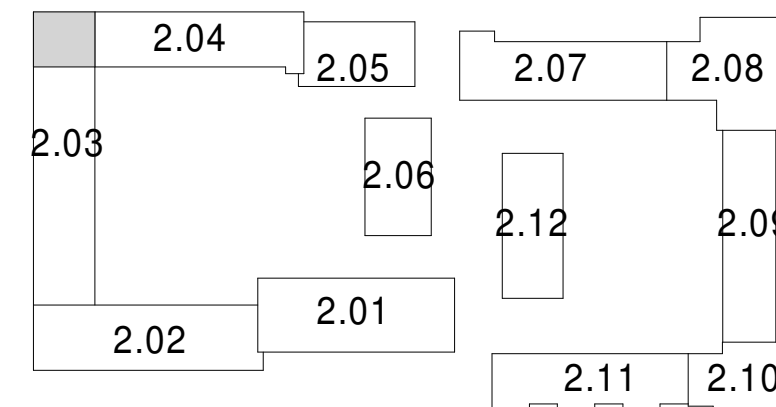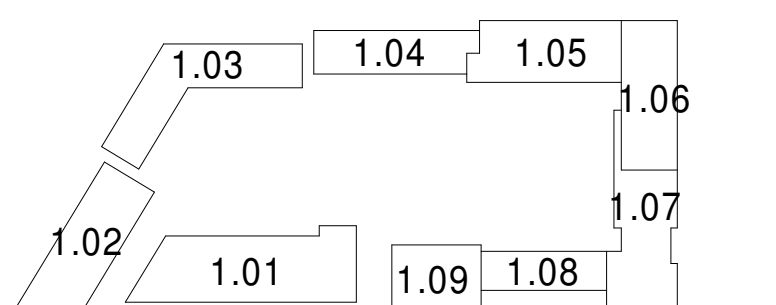

2.03.053	2.03.052	2.03.052	2.03.051	2.03.051	2.03.050	2.03.050
2.03.049	2.03.048	2.03.048	2.03.047	2.03.047	2.03.046	2.03.046
2.03.045	2.03.044	2.03.044	2.03.043	2.03.043	2.03.042	2.03.042
2.03.041	2.03.040	2.03.040	2.03.039	2.03.039	2.03.038	2.03.038
2.03.037	2.03.036	2.03.035	2.03.034	2.03.033	2.03.032	2.03.031
2.03.037	2.03.036	2.03.035	2.03.034	2.03.033	2.03.032	2.03.031



1 : 150


2.03.050	2.03.050	2.03.051	2.03.051	2.03.052	2.03.052	2.03.053
2.03.046	2.03.046	2.03.047	2.03.047	2.03.048	2.03.048	2.03.049
2.03.042	2.03.042	2.03.043	2.03.043	2.03.044	2.03.044	2.03.045
2.03.038	2.03.038	2.03.039	2.03.039	2.03.040	2.03.040	2.03.041
2.03.031	2.03.032	2.03.033	2.03.034	2.03.035	2.03.036	2.03.037
2.03.031	2.03.032	2.03.033	2.03.034	2.03.035	2.03.036	2.03.037



1 : 150





1 : 50

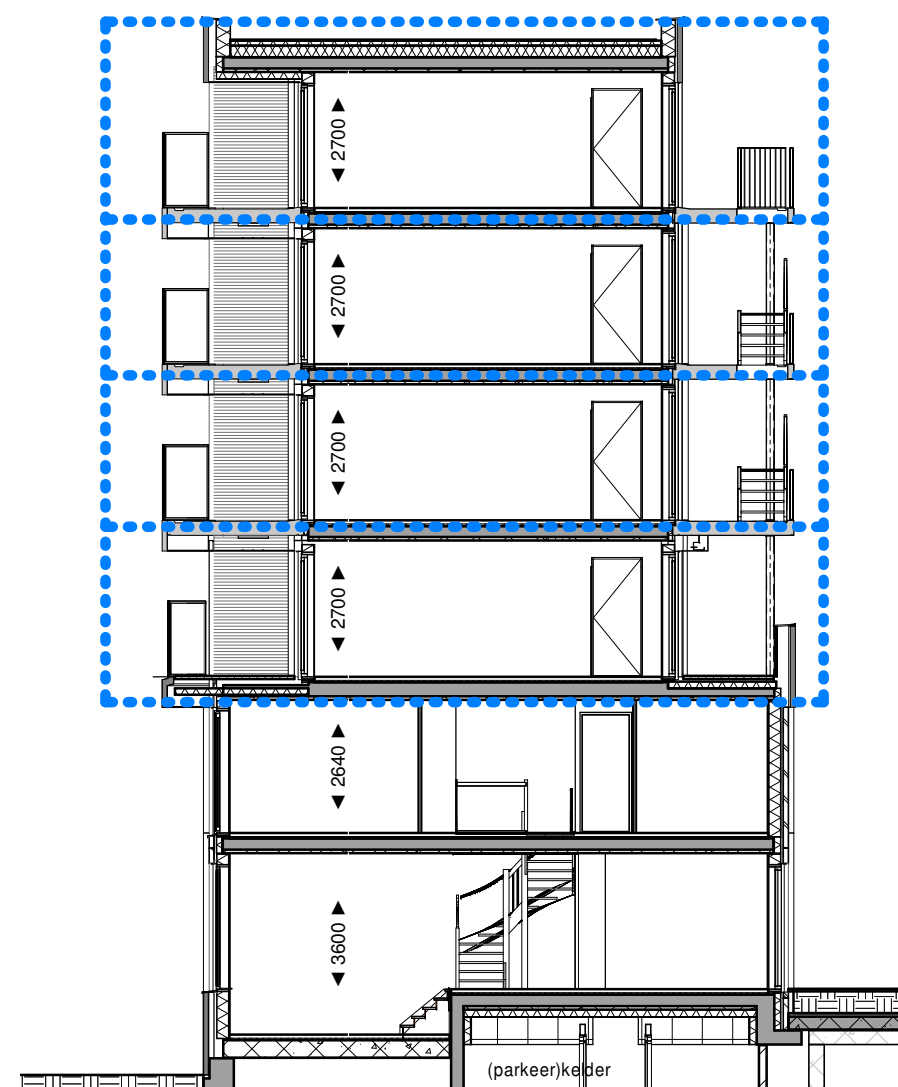


1 : 150

Renvooi		
	schakelaar, 1-polig	 centraalstroom met lichtpunt
	schakelaar, 1-polig dubbel	 bedrukker
	schakelaar, wissel	 bel
	wandcontactdoos enkelvoudig combi schakelaar, 1-polig	 rookmelder
	wandcontactdoos enkelvoudig combi schakelaar, wissel	 intercom
	schakelaar, 3-standen	 losse leiding zwenking
	wandcontactdoos enkelvoudig	 elektrische radiator
	wandcontactdoos tweevoudig	 kookkast
	wandcontactdoos 2-voudig in 2 inbouwdozen	 kooktoestel
	wandcontactdoos enkelvoudig, waterdicht	 thermostaat
	aansluitpunt bedraad	 data
	aansluitpunt onbedraad	 videotoon
	wandlichtpunt met armatuur	 vaatwasser
	wandlichtpunt waterdicht	 wasdroger
	wandlichtpunt zonder armatuur	 wasmachine
	ventilatie toevoer	 warmte terugwinning
	ventilatie afvoer	 vloerverwarming
mk	meterkast	 stadverwarming

Renvooi Bouwkundig

  	constructief beton		radiator in badkamer
	beton(gevel)		woning entree
	metselwerk baksteen		deur
	aluminium beplating		
	houtskeletbouw wand		
			
	isolatie		
	bandenwand gibo		
	windegeleerwerk		
			
	vloertegels binnen		
			
	vloertegels buiten		
			
	bestrating		

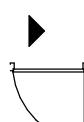

* dorpel

V

#

vent.

wtw

no

dw

kl

hwa

radiator in badkamer

woning entree

deur

ventilatorrooster in deur

zwaardere deur met valdorpel, kunststenen dorpel onder de deur en snoerprofiel in het kozijn

voerverwarming verdeler

warmte terugwinning


noodoverstort

douchewand

kruipluik

hemelwaterafvoer

- plantenbakken aan galerij en schachten zijn gemeenschappelijk, geen onderdeel van woningen.
- de posities van de afzuipunten mechanische ventilatie zijn indicatief op de tekening weergegeven. Na een verdere technische afstemming wordt het definitieve aantal en posities vastgesteld. Deze kunnen afwijken t.o.v. de posities op uw contract tekening.
- de posities van alle schakelaars en lichtpunten zijn indicatief op de tekening weergegeven. Na een verdere technische afstemming worden de definitieve posities vastgesteld. Deze kunnen afwijken t.o.v. de posities op uw contract tekening.
- 3 algemeen: getoonde maatvoering is circa maatvoering. Dit kan bij oplevering mogelijk afwijken als gevolg van nadere technische uitwerking.
- 4 algemeen: de matijnen zijn op de tekening gemeten. Oppervlakken worden derhalve rekening met sprongen en ruiten.
- 5 algemeen: voor beschrijving materialen en kleuren zie TO (technische omschrijving)
- 6 de weergegeven installaties op de daken zijn indicatief. Dit kan bij oplevering mogelijk afwijken als gevolg van nadere technische uitwerking.
- 7 bk bekheffers 1000/1200 x 100er, tenzij anders aangegeven.

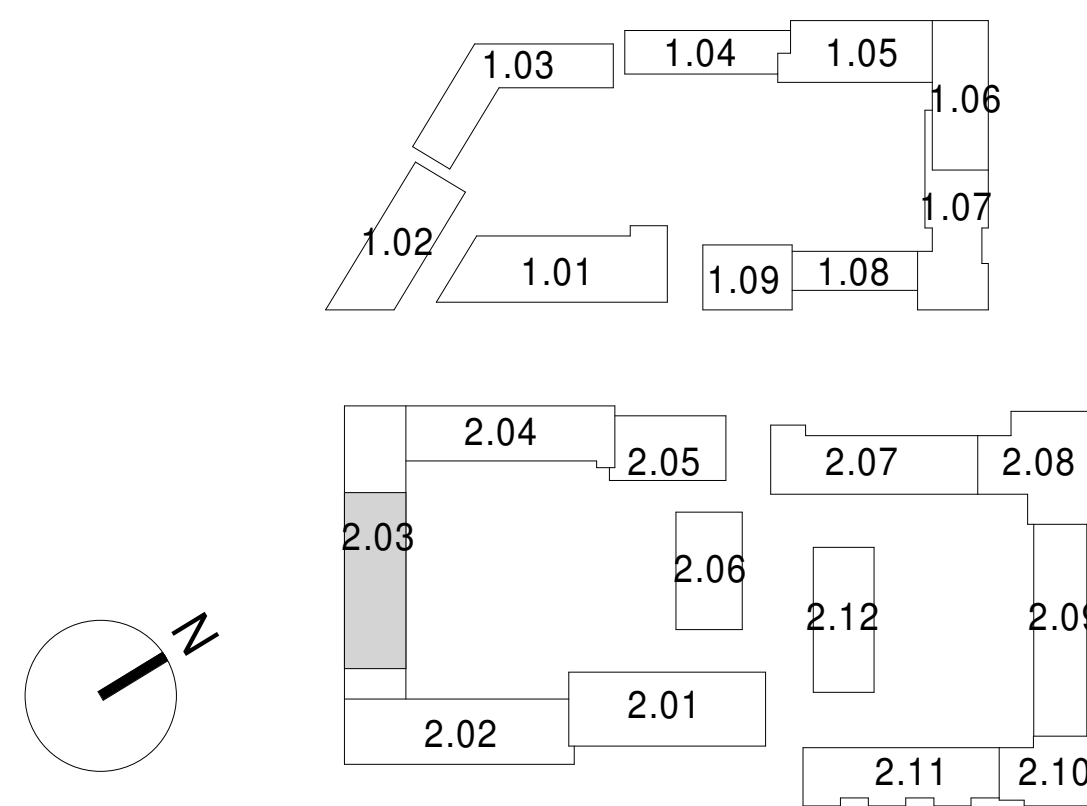

Project: De Nieuwe Defensie
Utrecht

Onderwerp: Verkooptekening
Woningtype 2.03.E
Bouwnummers: 2.03.38 t/m 2.03.40,
2.03.44, 2.03.48 en 2.03.52

Schaal: As is

Datum: 29-1-2010

Wijziging:

B9.2.03.

Schaal: As indicated

Datum: 29-06-2020
Wijziging:

B0 2 03 006

B9.2.03.906

bouwnummer

2.03.053	2.03.052	2.03.052	2.03.051	2.03.051	2.03.050	2.03.050
2.03.049	2.03.048	2.03.048	2.03.047	2.03.047	2.03.046	2.03.046
2.03.045	2.03.044	2.03.044	2.03.043	2.03.043	2.03.042	2.03.042
2.03.041	2.03.040	2.03.040	2.03.039	2.03.039	2.03.038	2.03.038
2.03.037	2.03.036	2.03.035	2.03.034	2.03.033	2.03.032	2.03.031
2.03.037	2.03.036	2.03.035	2.03.034	2.03.033	2.03.032	2.03.031



Zuid-Westgevel (Straatzijde)

1 : 150


bouwnummer

2.03.050	2.03.050	2.03.051	2.03.051	2.03.052	2.03.052	2.03.053
2.03.046	2.03.046	2.03.047	2.03.047	2.03.048	2.03.048	2.03.049
2.03.042	2.03.042	2.03.043	2.03.043	2.03.044	2.03.044	2.03.045
2.03.038	2.03.038	2.03.039	2.03.039	2.03.040	2.03.040	2.03.041
2.03.031	2.03.032	2.03.033	2.03.034	2.03.035	2.03.036	2.03.037
2.03.031	2.03.032	2.03.033	2.03.034	2.03.035	2.03.036	2.03.037



Noord-Oostgevel (Tuinzijde)

1 : 150

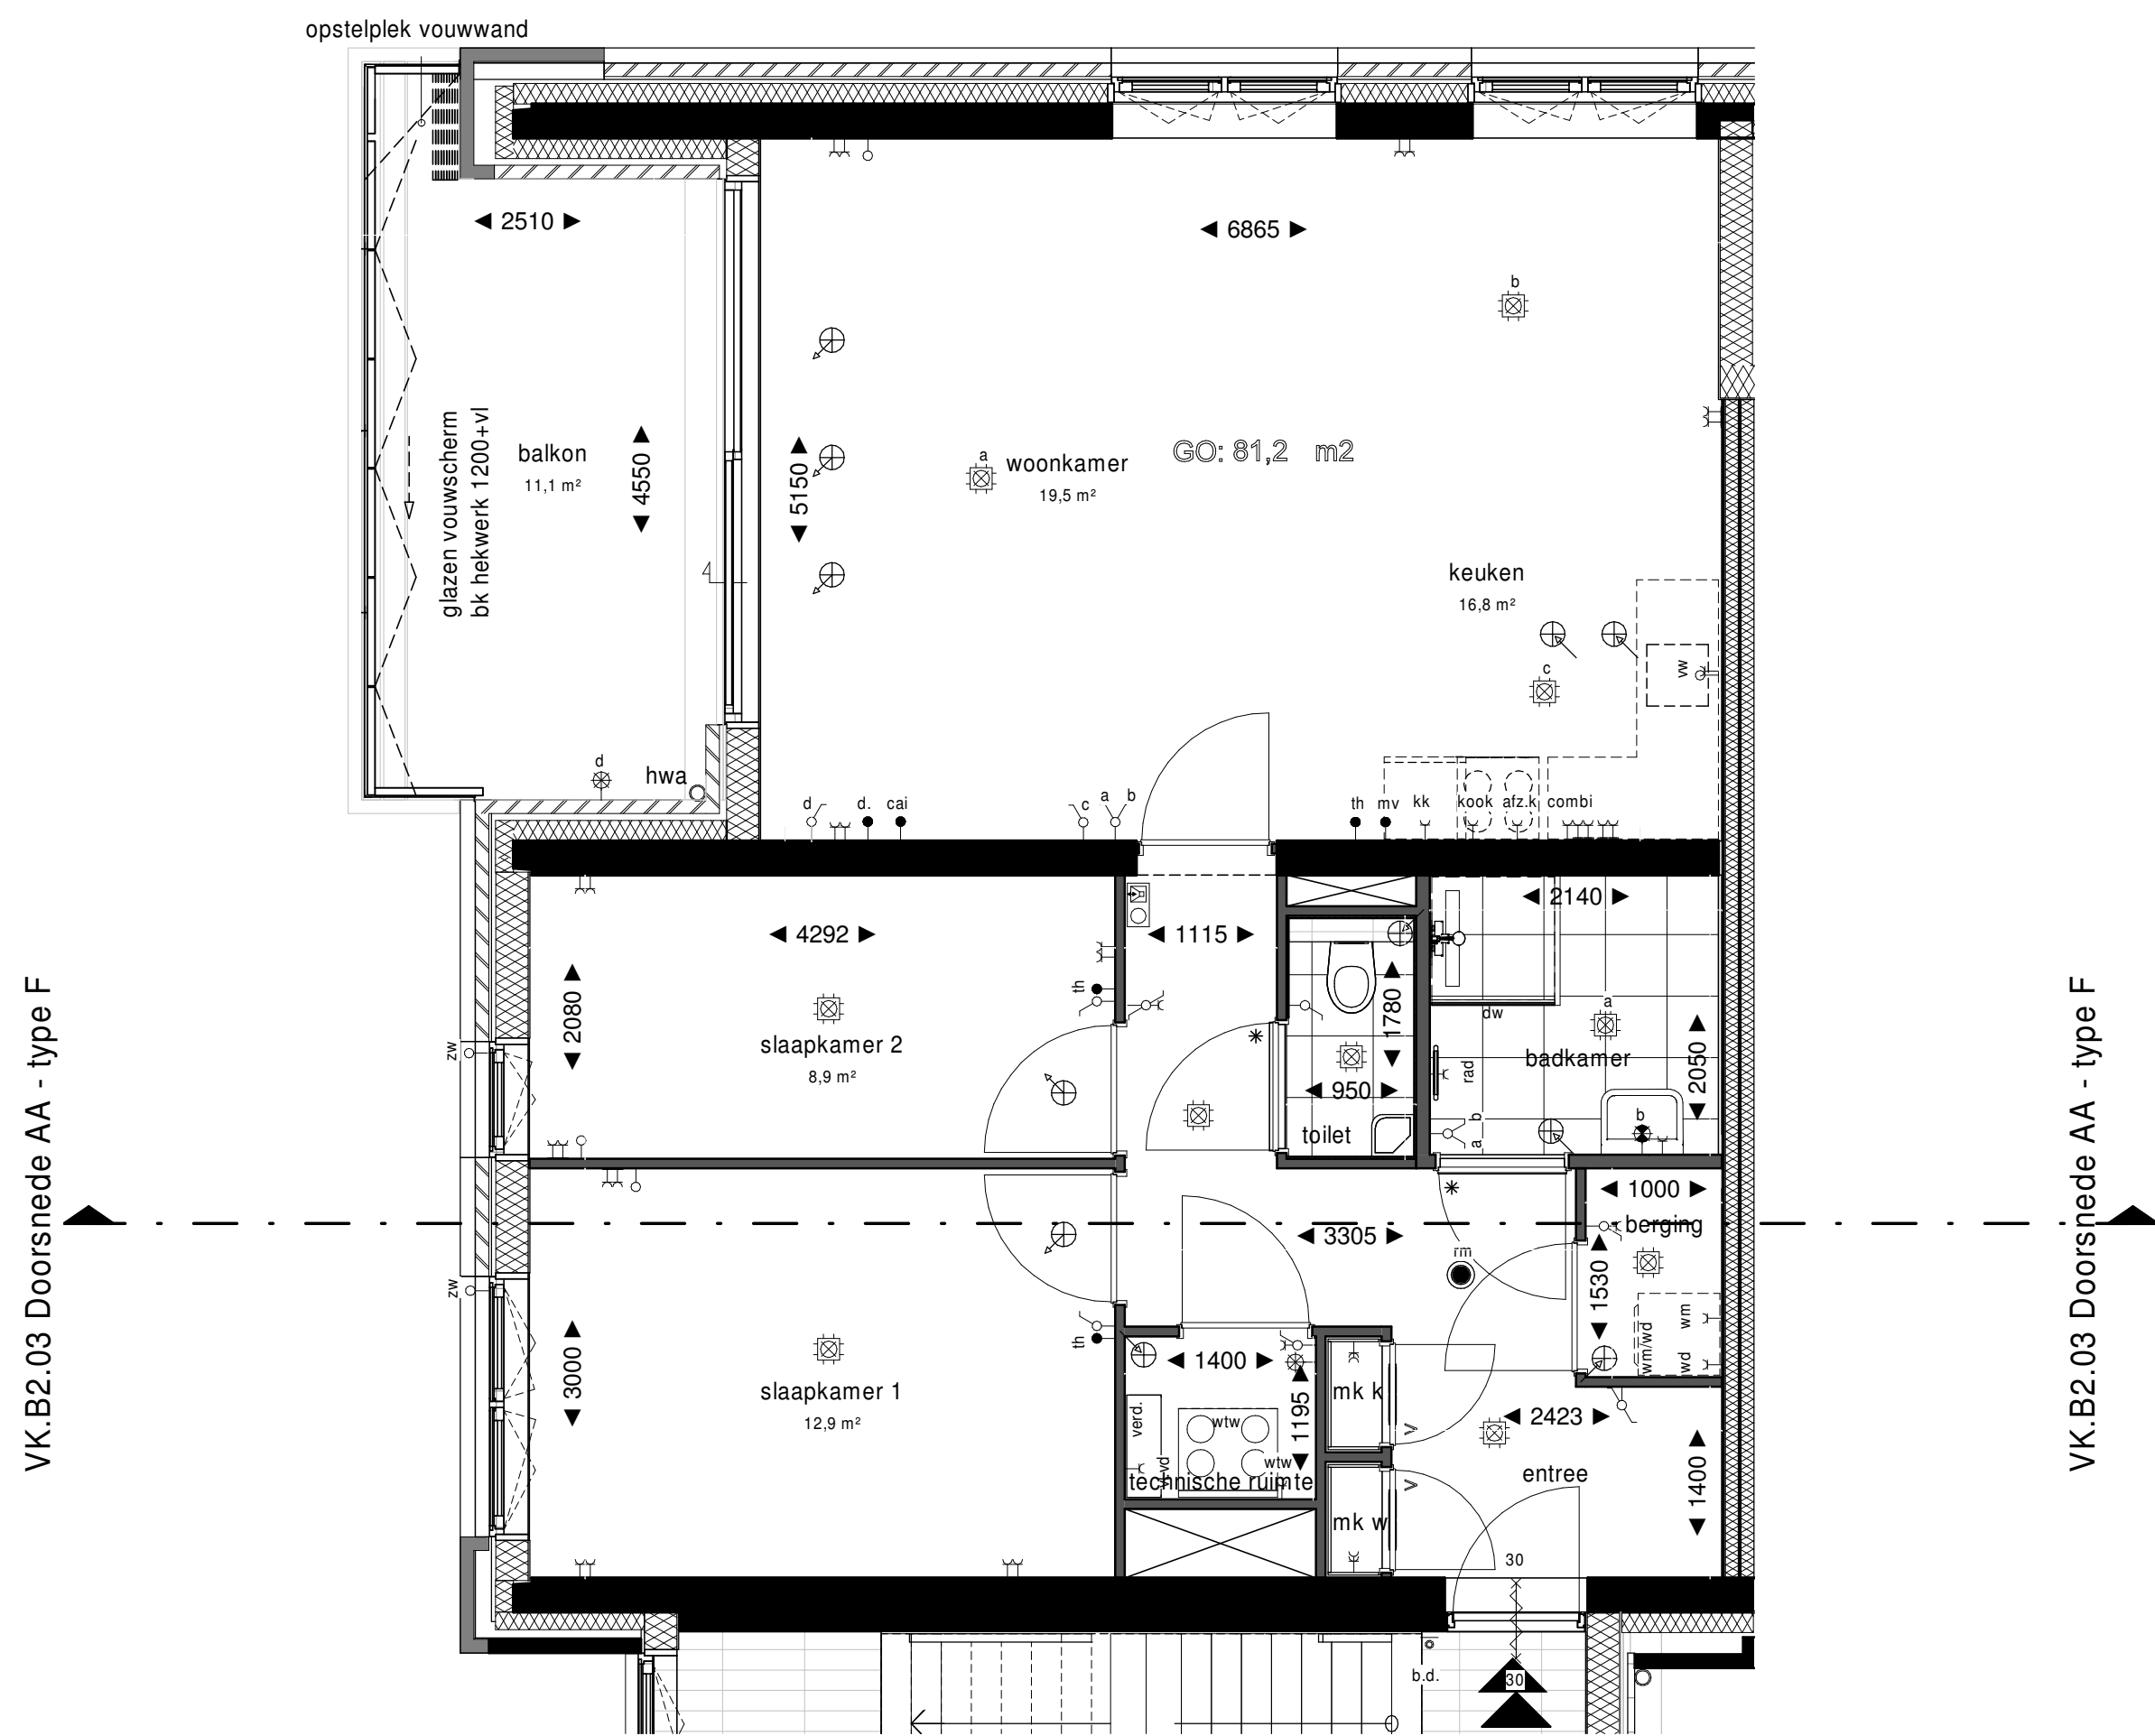


Derde Verdieping

1 : 50



Noord-Westgevel (Zijgevel)

1 : 150

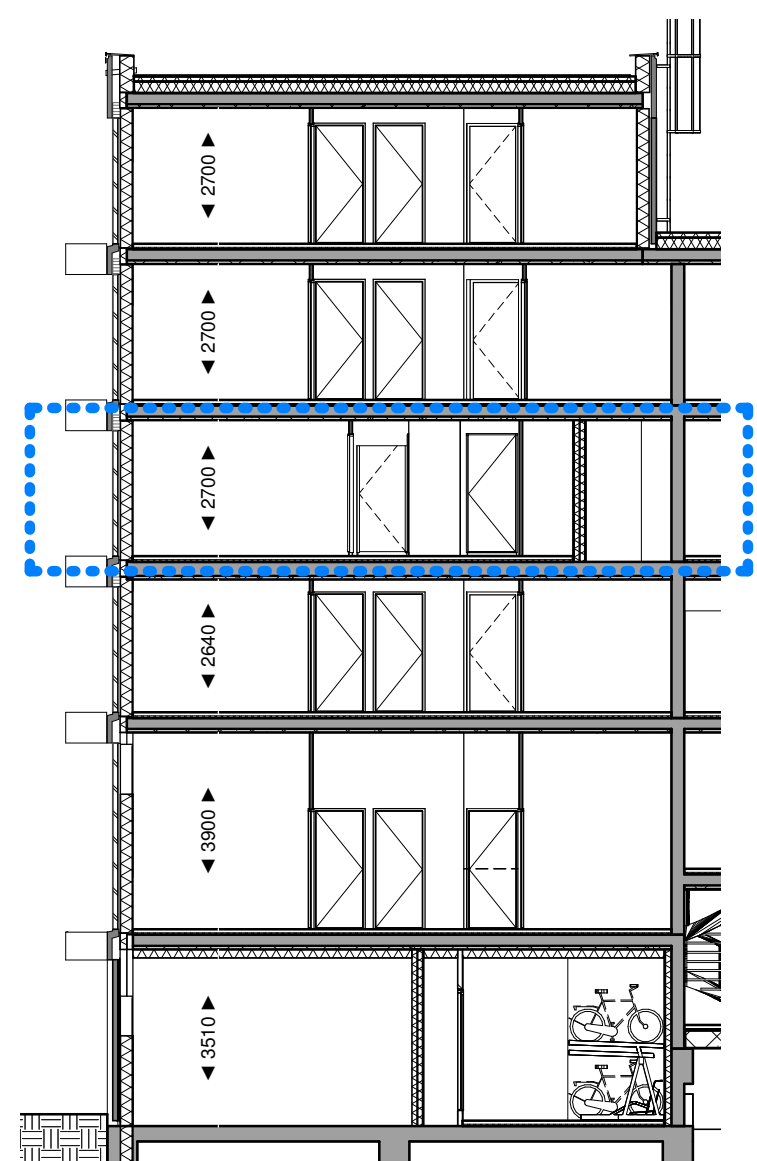

Doorsnede A-A

1 : 150

Renvooi

	schakelaar, 1-polig		centraaldoos met lichtpunt
	schakelaar, 1-polig dubbel		bedrukker
	schakelaar, wissel		bel
	wandcontactdoos enkelvoudig combi schakelaar, 1-polig		rookmelder
	wandcontactdoos enkelvoudig combi schakelaar, wissel		intercom
	schakelaar, 3-standen		loze leiding zonerwing
	wandcontactdoos enkelvoudig		elektrische radiator
	wandcontactdoos tweevoudig		koeKast
	wandcontactdoos 2-voudig in 2 inbouwdozen		kooktoetsel
	wandcontactdoos enkelvoudig, waterdicht		thermostaat
	aansluitpunt bedraad		data
	aansluitpunt onbedraad		videfoon
	wandlichtpunt met armatuur		vaatwasser
	wandlichtpunt waterdicht		wasdroger
	wandlichtpunt zonder armatuur		wasmachine
	ventilatie toevoer		warmte terugwinning
	ventilatie afvoer		vloerverwarming
	meterkast		stadsverwarming




| Elektrische installatie volgens NPR 5310

Renvooi Bouwkundig

	constructief beton		radiator in badkamer
	beton(gevel)		woning entree
	metselwerk baksteen		deur
	aluminium beplating		dorpel
	houtskeletbouw wand		ventilatierooster in deur
	isolatie		zwaardere deur met valdorpel, kunststenen dorpel onder de deur en snoerprofiel in het kozijn
	binnenwand gibo		vloerverwarming verdeler
	wandregelwerk		warmte terugwinning
	vloertegels binnen		noodoverstort
	vloertegels buiten		douchewand
	bestrating		kruipluik
			hemelwaterafvoer

plantenbakken aan galerij en schachten zijn gemeenschappelijk, geen onderdeel van woningen.

- de posities van de afzuigpunten mechanische ventilatie zijn indicatief op de tekening weergegeven. Na een verdere technische afstemming wordt het definitieve aantal en posities vastgesteld. Deze kunnen afwijken t.o.v. de posities op uw contract tekening.
- de posities van alle schakelaars en lichtpunten zijn indicatief op de tekening weergegeven. Na een verdere technische afstemming worden de definitieve posities vastgesteld. Deze kunnen afwijken t.o.v. de posities op uw contract tekening.
- algemeen: getoonde maatvoering is circa maatvoering. Dit kan bij oplevering mogelijk afwijken als gevolg van nadere technische uitwerking.
- algemeen: maatlijnen zijn plaatselijk gemeten. Oppervlakten houden derhalve rekening met sprongen in de ruimten.
- algemeen: voor beschrijving materialen en kleuren zie TO (technische omschrijving)
- de weergegeven installaties op de daken zijn indicatief. Dit kan bij oplevering mogelijk afwijken als gevolg van nadere technische uitwerking.
- bk hekwerken 1000/1200 + vloer, tenzij anders aangegeven.

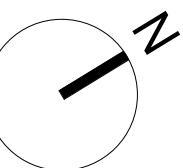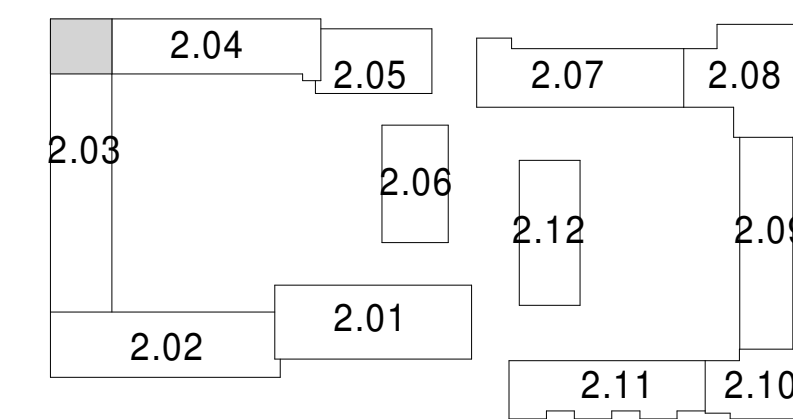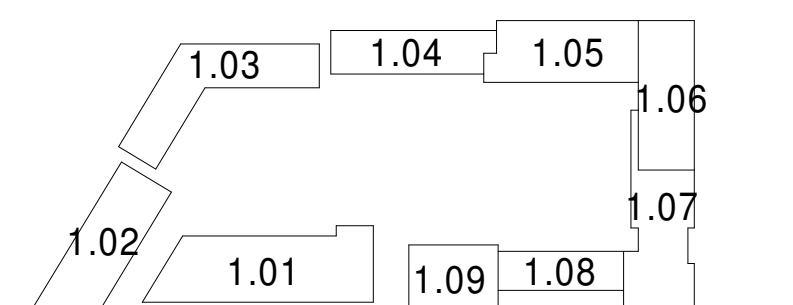

Project: De Nieuwe Defensie
Utrecht
Onderwerp: Verkooptekening
Woningtype 2.03.F
Bouwnummer: 2.03.045
School: As indicated
Datum: 29-06-2020
Wijziging:
B9.2.03.907

bouwnummer

2.03.053	2.03.052	2.03.052	2.03.051	2.03.051	2.03.050	2.03.050
2.03.049	2.03.048	2.03.048	2.03.047	2.03.047	2.03.046	2.03.046
2.03.045	2.03.044	2.03.044	2.03.043	2.03.043	2.03.042	2.03.042
2.03.041	2.03.040	2.03.040	2.03.039	2.03.039	2.03.038	2.03.038
2.03.037	2.03.036	2.03.035	2.03.034	2.03.033	2.03.032	2.03.031
2.03.037	2.03.036	2.03.035	2.03.034	2.03.033	2.03.032	2.03.031



Zuid-Westgevel (Straatzijde)

1 : 150

bouwnummer

2.03.050	2.03.050	2.03.051	2.03.051	2.03.052	2.03.052	2.03.053
2.03.046	2.03.046	2.03.047	2.03.047	2.03.048	2.03.048	2.03.049
2.03.042	2.03.042	2.03.043	2.03.043	2.03.044	2.03.044	2.03.045
2.03.038	2.03.038	2.03.039	2.03.039	2.03.040	2.03.040	2.03.041
2.03.031	2.03.032	2.03.033	2.03.034	2.03.035	2.03.036	2.03.037
2.03.031	2.03.032	2.03.033	2.03.034	2.03.035	2.03.036	2.03.037



Noord-Oostgevel (Tuinzijde)


1 : 150

Vk.B2.03 Doorsnede AA - type F2



Derde Verdieping

1 : 50

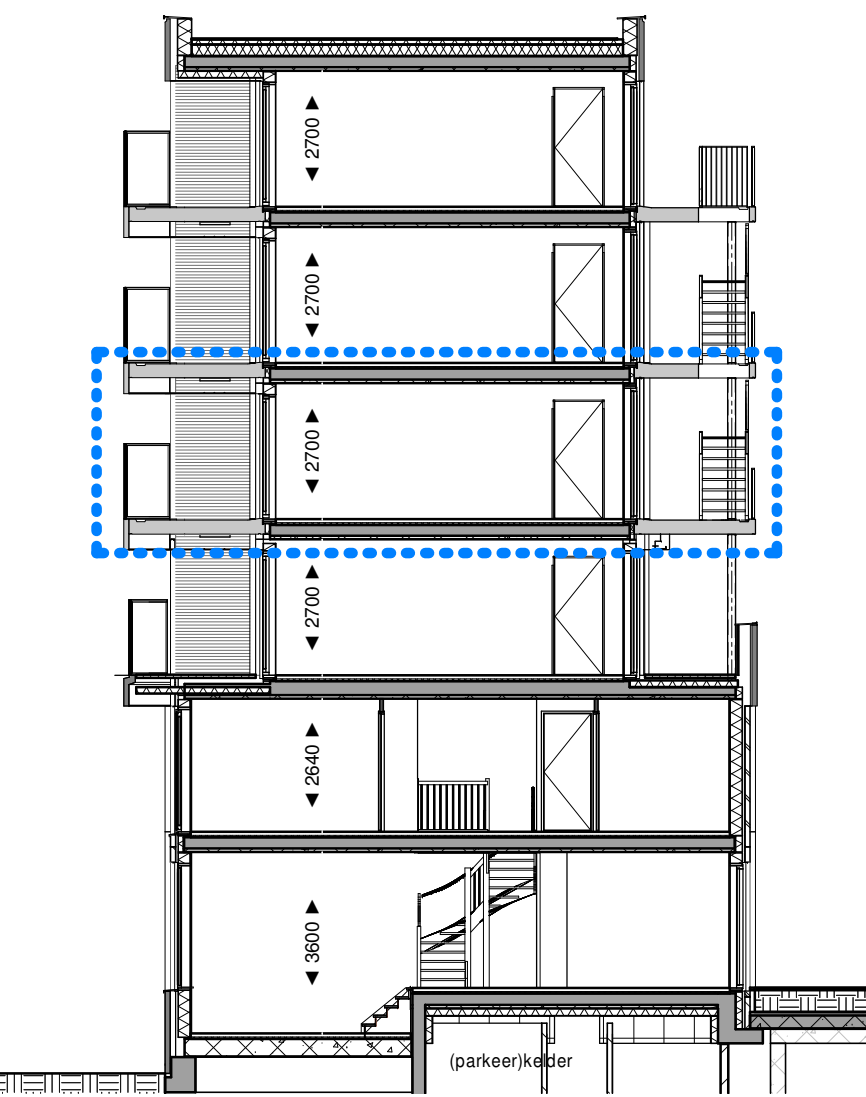

Doorsnede A-A

1 : 150

Renvooi

	schakelaar, 1-poolg		centraallicht met lichtpunt
	schakelaar, 1-poolg dubbel		bedrukker
	schakelaar, wissel		bel
	wandcontactdoos enkelvoudig combi schakelaar, 1-poolg		rookmelder
	wandcontactdoos enkelvoudig combi schakelaar, wissel		intercom
	schakelaar, 3-standen		loze leiding zonerwing
	wandcontactdoos enkelvoudig		elektrische radiator
	wandcontactdoos tweevoudig		rookkast
	wandcontactdoos 2-voudig in 2 inbouwdozen		kooktoetsel
	wandcontactdoos enkelvoudig, waterdicht		thermostaat
	aansluitpunt bedraad		data
	aansluitpunt onbedraad		videfoon
	wandlichtpunt met armatuur		waterkasser
	wandlichtpunt waterdicht		wasmachine
	wandlichtpunt zonder armatuur		warmte terugwinning
	ventilatie toevoer		vloerverwarming
	ventilatie afvoer		vloerverwarming
	meterkast		stadsverwarming




| Elektrische installatie volgens NPR 5310

Renvooi Bouwkundig

	constructief beton		radiator in badkamer
	beton(gevel)		woning entree
	metseiwerk baksteen		deur
	aluminium beplating		* dorpel
	houtskeletbouw wand		V ventilatierooster in deur
	isolatie		# zwaardere deur met valdorpel, kunststenen dorpel onder de deur en snoerprofiel in het kozijn
	binnenwand gibo		vloerverwarming
	wandegelwerk		verdelers
	vloertegels binnen		warmte terugwinning
	vloertegels buiten		noodoverstort
	bestrating		douchewand
			kruipluik
			hemelwaterafvoer

plantenbakken aan galerij en schachten zijn gemeenschappelijk, geen onderdeel van woningen.

- de posities van de afzuigpunten mechanische ventilatie zijn indicatief op de tekening weergegeven. Na een verdere technische afstemming wordt het definitieve aantal en posities vastgesteld. Deze kunnen afwijken t.o.v. de posities op uw contract tekening.
- de posities van alle schakelaars en lichtpunten zijn indicatief op de tekening weergegeven. Na een verdere technische afstemming worden de definitieve posities vastgesteld. Deze kunnen afwijken t.o.v. de posities op uw contract tekening.
- algemeen: getoonde maatvoering is circa maatvoering. Dit kan bij oplevering mogelijk afwijken als gevolg van nadere technische uitwerking.
- algemeen: matlijnen zijn plaatselijk gemeten. Oppervlakten houden derhalve rekening met sprongen in de ruimten.
- algemeen: voor beschrijving materialen en kleuren zie TO (technische omschrijving)
- de weergegeven installaties op de daken zijn indicatief. Dit kan bij oplevering mogelijk afwijken als gevolg van nadere technische uitwerking.
- bk hekwerken 1000/1200 + vloer, tenzij anders aangegeven.

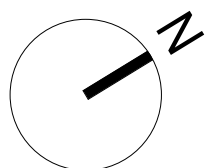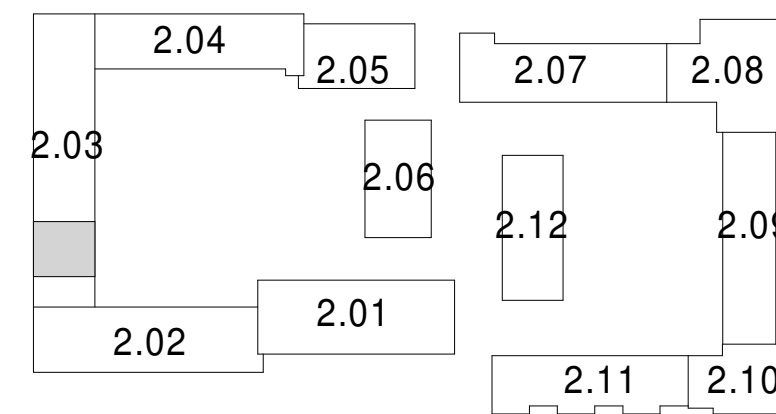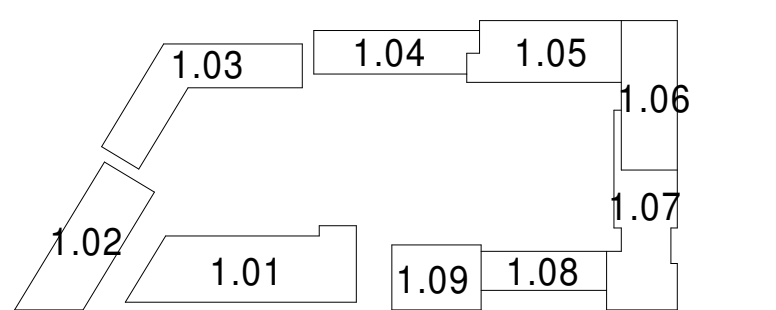

Project: De Nieuwe Defensie
Utrecht

Onderwerp: Verkooptekening
Woningtype 2.03.F2
Bouwnummer: 2.03.042, 2.03.046 en 2.03.050

School: As indicated

Datum: 29-06-2020

Wijziging:

B9.2.03.908

bouwnummer

2.03.053	2.03.052	2.03.052	2.03.051	2.03.051	2.03.050	2.03.050
2.03.049	2.03.048	2.03.048	2.03.047	2.03.047	2.03.046	2.03.046
2.03.045	2.03.044	2.03.044	2.03.043	2.03.043	2.03.042	2.03.042
2.03.041	2.03.040	2.03.040	2.03.039	2.03.039	2.03.038	2.03.038
2.03.037	2.03.036	2.03.035	2.03.034	2.03.033	2.03.032	2.03.031
2.03.037	2.03.036	2.03.035	2.03.034	2.03.033	2.03.032	2.03.031



Zuid-Westgevel (Straatzijde)

1 : 150


bouwnummer

2.03.050	2.03.050	2.03.051	2.03.051	2.03.052	2.03.052	2.03.053
2.03.046	2.03.046	2.03.047	2.03.047	2.03.048	2.03.048	2.03.049
2.03.042	2.03.042	2.03.043	2.03.043	2.03.044	2.03.044	2.03.045
2.03.038	2.03.038	2.03.039	2.03.039	2.03.040	2.03.040	2.03.041
2.03.031	2.03.032	2.03.033	2.03.034	2.03.035	2.03.036	2.03.037
2.03.031	2.03.032	2.03.033	2.03.034	2.03.035	2.03.036	2.03.037




Noord-Oostgevel (Tuinzijde)

1 : 150

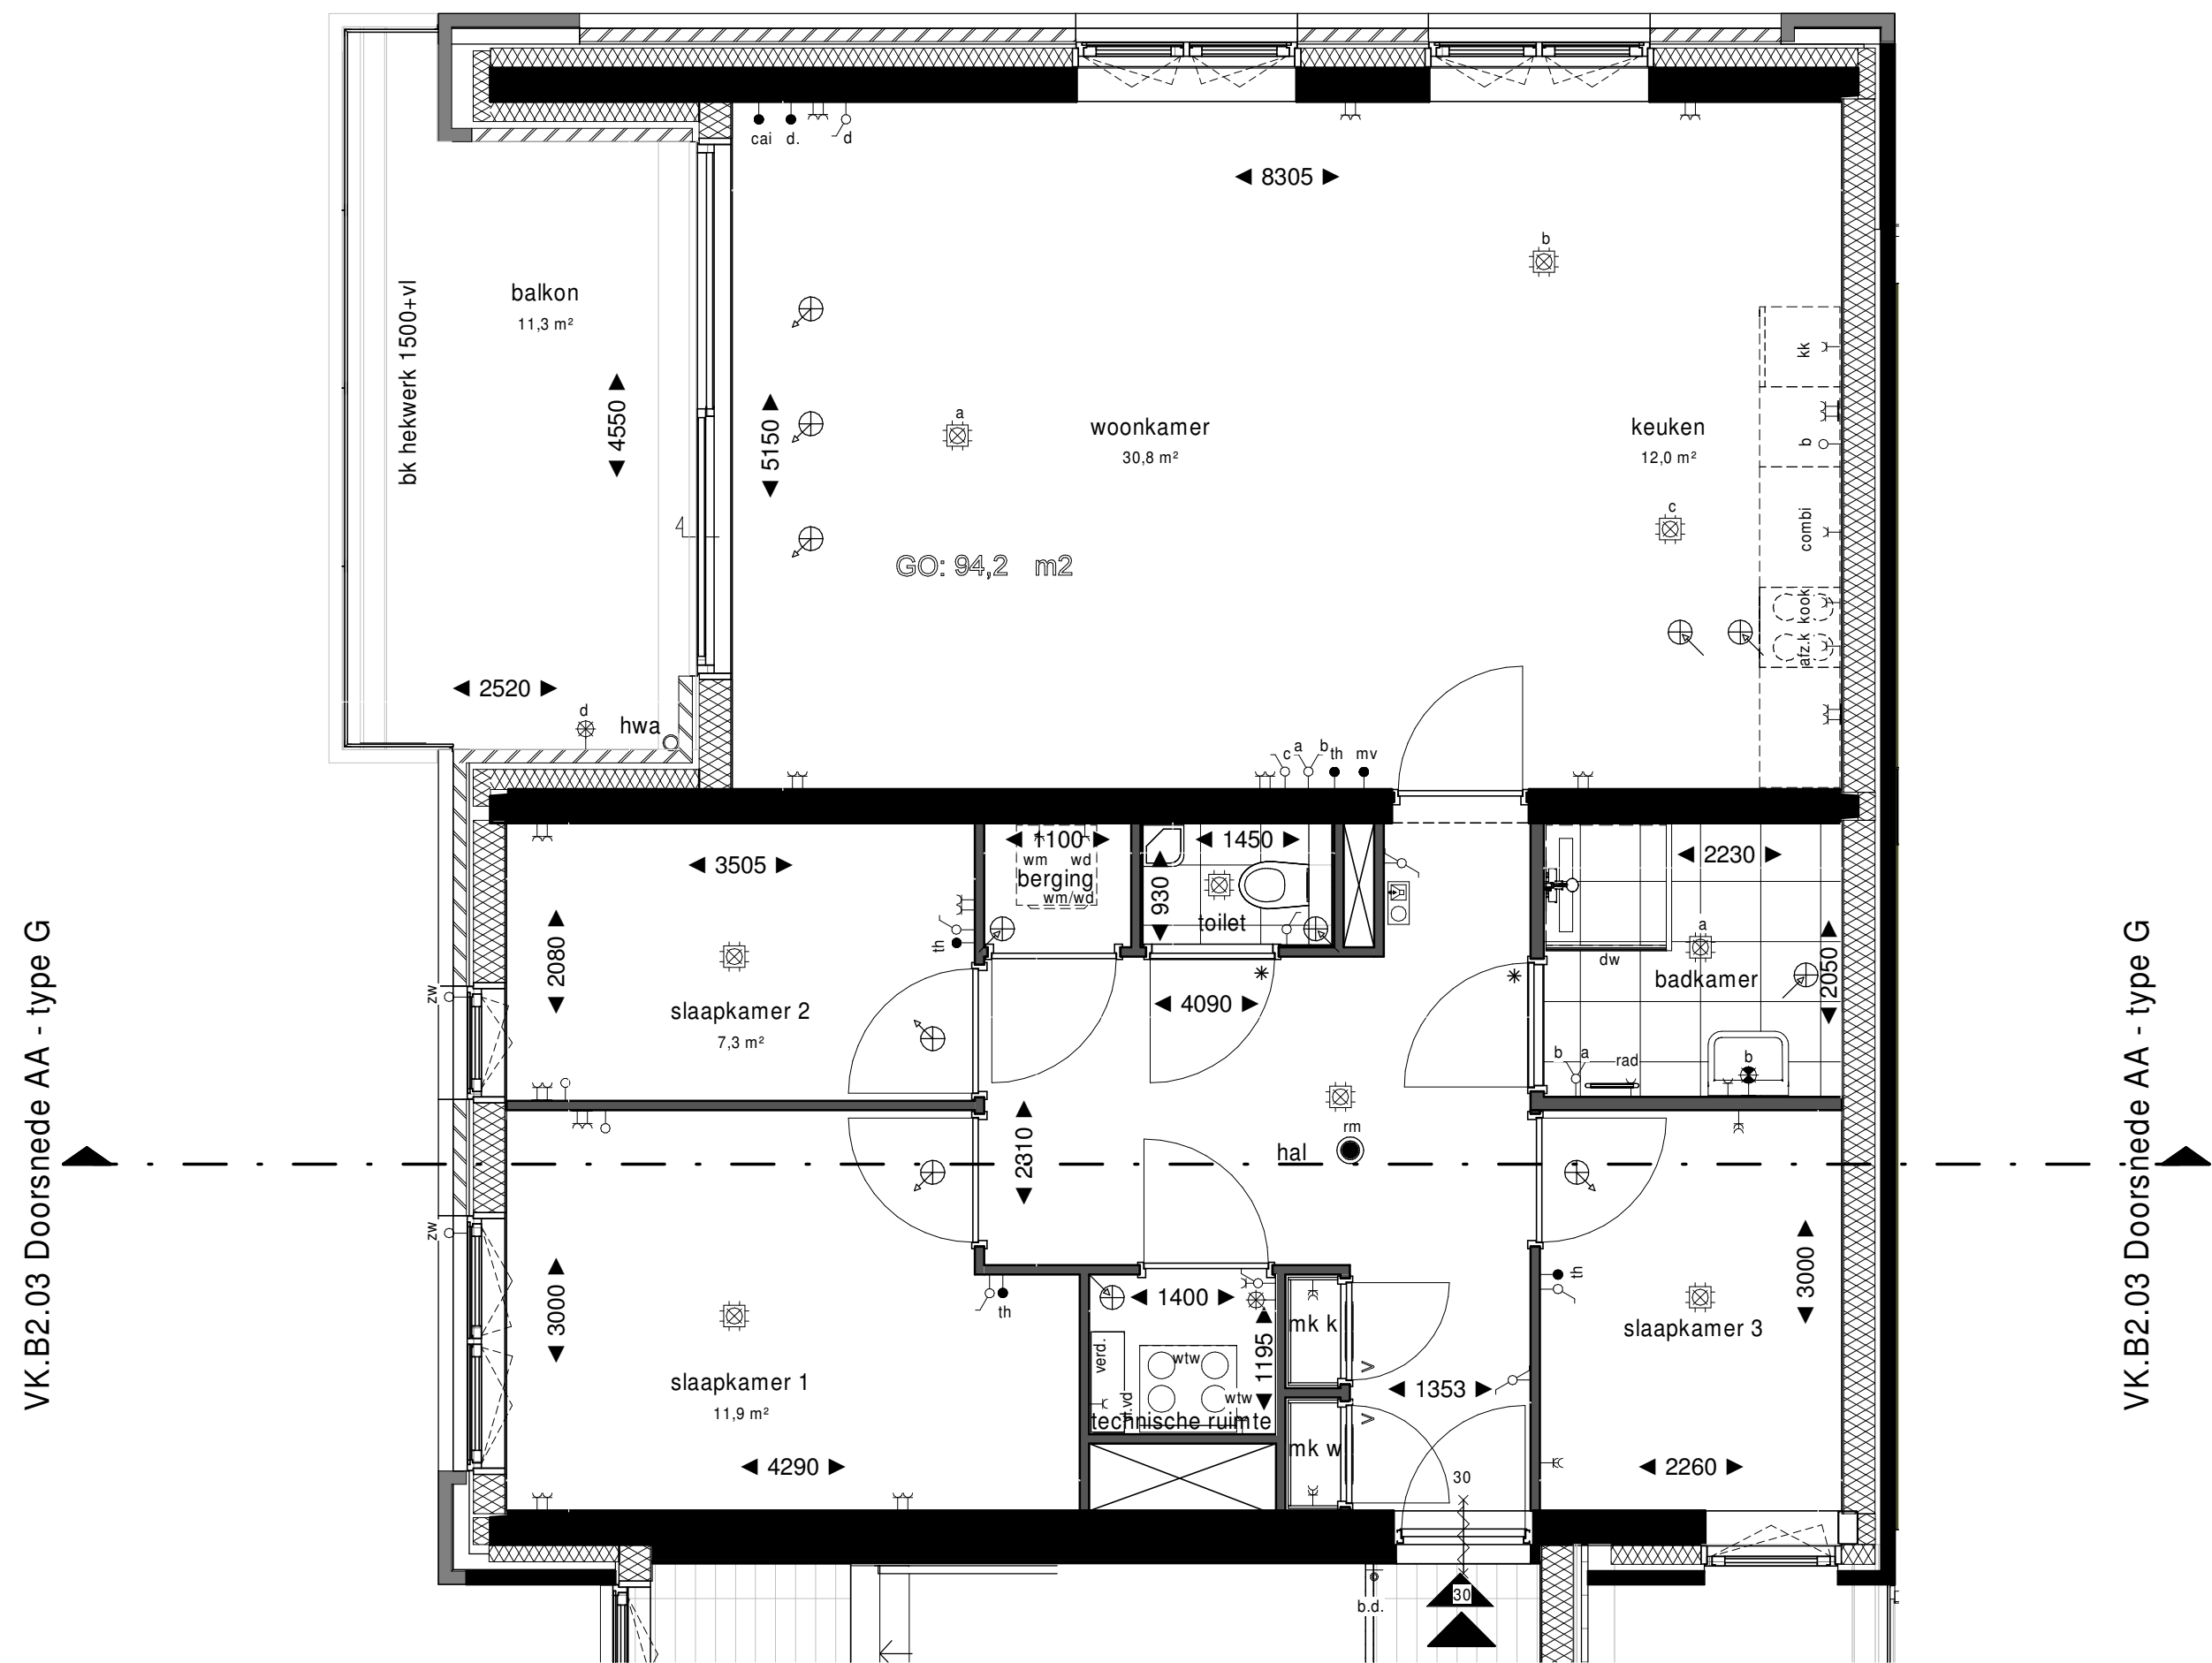


Vijfde Verdieping

1 : 50

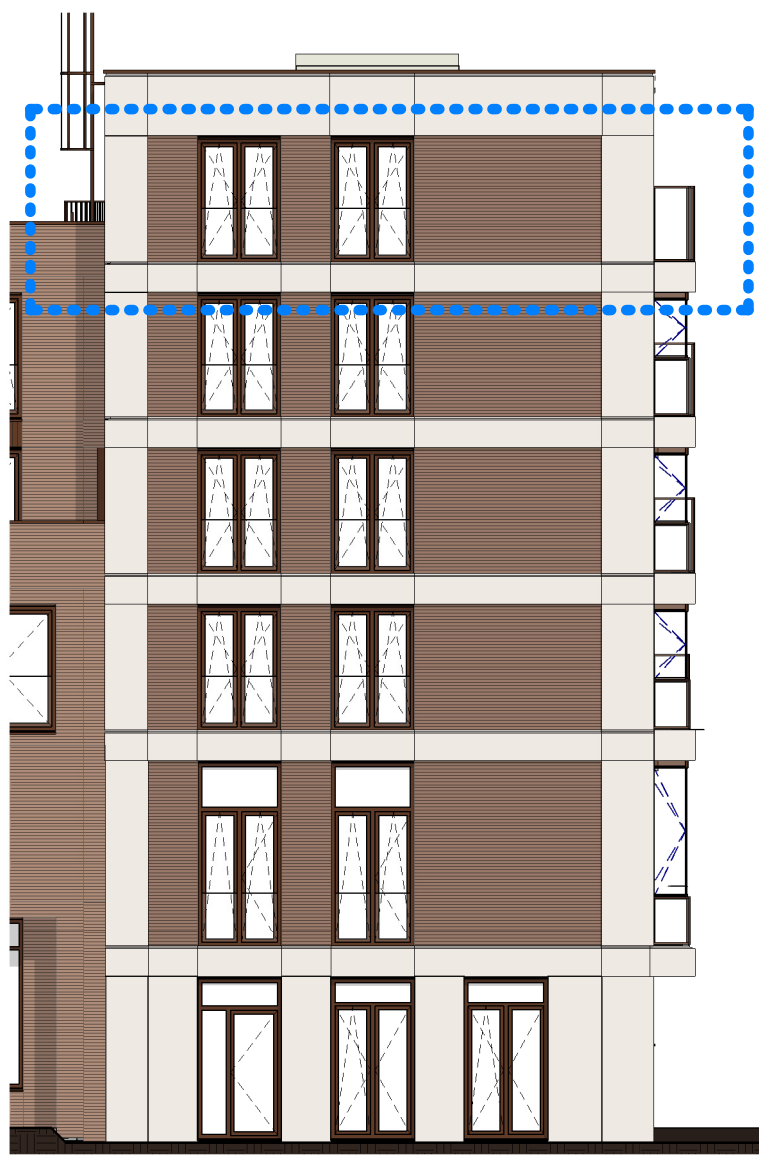

Noord-Westgevel (Zijgevel)

1 : 150

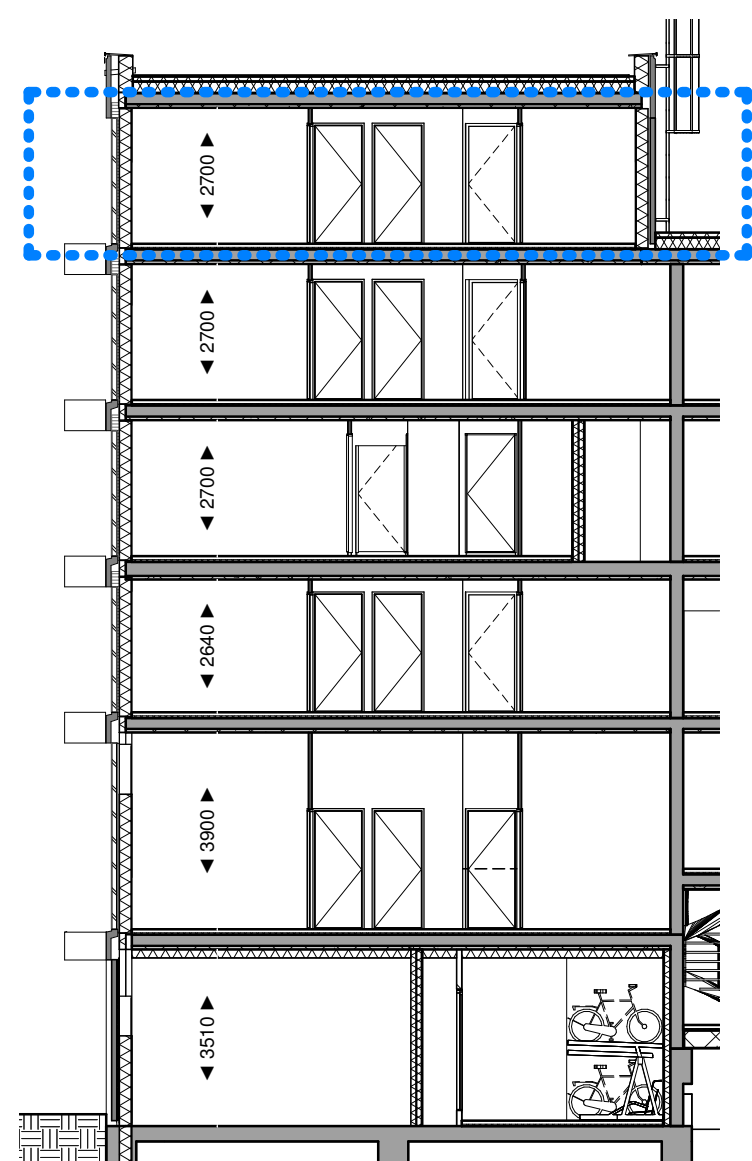

Doorsnede A-A

1 : 150

Renvooi




	schakelaar, 1-polig		centraaldoos met lichtpunt
	schakelaar, 1-polig dubbel		bedrukker
	schakelaar, wissel		bel
	wandcontactdoos enkelvoudig combi schakelaar, 1-polig		rookmelder
	wandcontactdoos enkelvoudig combi schakelaar, wissel		intercom
	schakelaar, 3-standen		loze leiding zwenking
	wandcontactdoos enkelvoudig		elektrische radiator
	wandcontactdoos tweevoudig		koekest
	wandcontactdoos 2-voudig in 2 inbouwdozen		kooktoetsel
	wandcontactdoos enkelvoudig, waterdicht		thermostaat
	aansluitpunt bedraad		data
	aansluitpunt onbedraad		videfoon
	wandlichtpunt met armatuur		vaatwasser
	wandlichtpunt waterdicht		wasdroger
	wandlichtpunt zonder armatuur		wasmachine
	ventilatie toevoer		warmte terugwinning
	ventilatie afvoer		vloerverwarming
	meterkast		stadsverwarming

| Elektrische installatie volgens NPR 5310

Renvooi Bouwkundig

	constructief beton		radiator in badkamer
	beton(gevel)		woning entree
	metselwerk baksteen		deur
	aluminium beplating		dorpel
	houtskeletbouw wand		ventilatierooster in deur
	isolatie		zwaardere deur met valdorpel, kunststenen dorpel onder de deur en snoerprofiel in het kozijn
	binnenwand gibo		vloerverwarming
	wandregelwerk		warmte terugwinning
	vloertegels binnen		noodoverstort
	vloertegels buiten		douchewand
	bestrating		kruipluik
			hemelwaterafvoer

- plantenbakken aan galerij en schachten zijn gemeenschappelijk, geen onderdeel van woningen.
- de posities van de afzuigpunten mechanische ventilatie zijn indicatief op de tekening weergegeven. Na een verdere technische afstemming wordt het definitieve aantal en posities vastgesteld. Deze kunnen afwijken t.o.v. de posities op uw contract tekening.
 - de posities van alle schakelaars en lichtpunten zijn indicatief op de tekening weergegeven. Na een verdere technische afstemming worden de definitieve posities vastgesteld. Deze kunnen afwijken t.o.v. de posities op uw contract tekening.
 - algemeen: getoonde maatvoering is circa maatvoering. Dit kan bij oplevering mogelijk afwijken als gevolg van nadere technische uitwerking.
 - algemeen: maatlijnen zijn plaatselijk gemeten. Oppervlakten houden derhalve rekening met sprongen in de ruimten.
 - algemeen: voor beschrijving materialen en kleuren zie TO (technische omschrijving)
 - de weergegeven installaties op de daken zijn indicatief. Dit kan bij oplevering mogelijk afwijken als gevolg van nadere technische uitwerking.
 - bk hekwerken 1000/1200 + vloer, tenzij anders aangegeven.

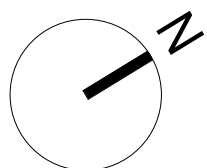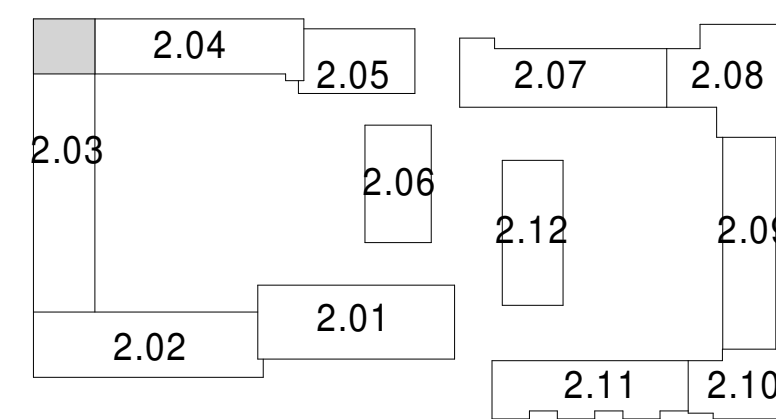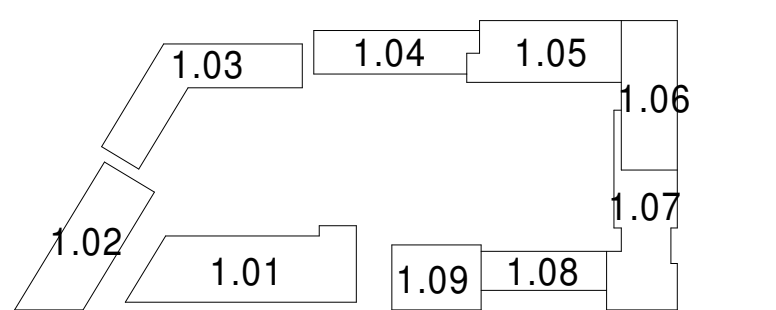

Project: De Nieuwe Defensie
Utrecht

Onderwerp: Verkooptekening
Woningtype 2.03.G
Bouwnummer: 2.03.053

School: As indicated
Datum: 29-06-2020
Wijziging:

B9.2.03.909

bouwnummer

2.03.053	2.03.052	2.03.052	2.03.051	2.03.051	2.03.050	2.03.050
2.03.049	2.03.048	2.03.048	2.03.047	2.03.047	2.03.046	2.03.046
2.03.045	2.03.044	2.03.044	2.03.043	2.03.043	2.03.042	2.03.042
2.03.041	2.03.040	2.03.040	2.03.039	2.03.039	2.03.038	2.03.038
2.03.037	2.03.036	2.03.035	2.03.034	2.03.033	2.03.032	2.03.031
2.03.037	2.03.036	2.03.035	2.03.034	2.03.033	2.03.032	2.03.031



Zuid-Westgevel (Straatzijde)

1 : 150

bouwnummer

2.03.050	2.03.050	2.03.051	2.03.051	2.03.052	2.03.052	2.03.053
2.03.046	2.03.046	2.03.047	2.03.047	2.03.048	2.03.048	2.03.049
2.03.042	2.03.042	2.03.043	2.03.043	2.03.044	2.03.044	2.03.045
2.03.038	2.03.038	2.03.039	2.03.039	2.03.040	2.03.040	2.03.041
2.03.031	2.03.032	2.03.033	2.03.034	2.03.035	2.03.036	2.03.037
2.03.031	2.03.032	2.03.033	2.03.034	2.03.035	2.03.036	2.03.037




Noord-Oostgevel (Tuinzijde)

1 : 150



Tweede Verdieping

1 : 50

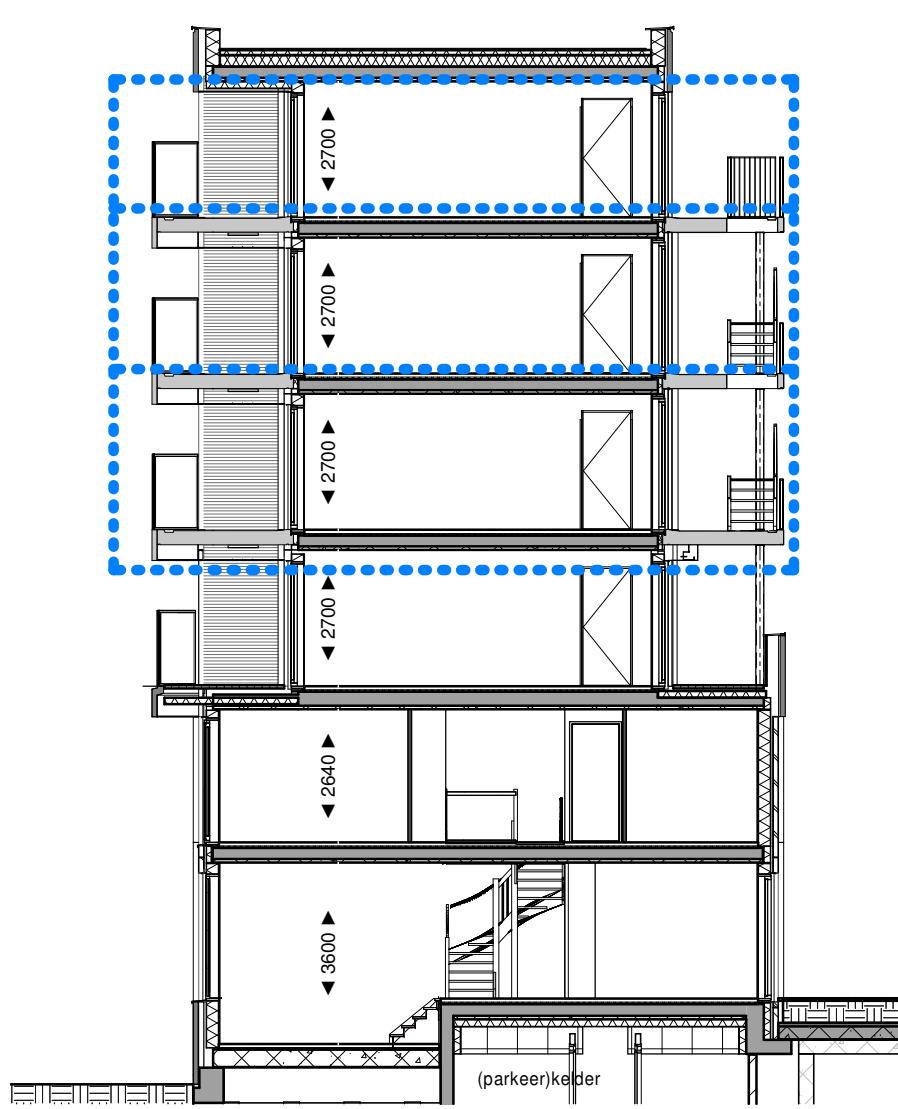

Doorsnede A-A

1 : 150

Renvooi

	schakelaar, 1-polig		centraaldoos met lichtpunt
	schakelaar, 1-polig dubbel		bedrukker
	schakelaar, wissel		bel
	wandcontactdoos enkelvoudig combi schakelaar, 1-polig		rookmelder
	wandcontactdoos enkelvoudig combi schakelaar, wissel		intercom
	schakelaar, 3-standen		loze leiding zonerwing
	wandcontactdoos enkelvoudig		elektrische radiator
	wandcontactdoos tweevoudig		koekest
	wandcontactdoos 2-voudig in 2 inbouwdozen		kooktoetsel
	wandcontactdoos enkelvoudig, waterdicht		thermostaat
	aansluitpunt bedraad		data
	aansluitpunt onbedraad		videfoon
	wandlichtpunt met armatuur		vaatwasser
	wandlichtpunt waterdicht		wasdroger
	wandlichtpunt zonder armatuur		wasmachine
	ventilatie toevoer		warmte terugwinning
	ventilatie afvoer		vloerverwarming
	meterkast		stadsverwarming

| Elektrische installatie volgens NPR 5310

Renvooi Bouwkundig

	constructief beton		radiator in badkamer
	beton(gevel)		woning entree
	metselwerk baksteen		deur
	aluminium beplating		* dorpel
	houtskeletbouw wand		V ventilatierooster in deur
	isolatie		# zwaardere deur met valdorpel, kunststenen
	binnenwand gibo		dorpel onder de deur en snoerprofiel in het kozijn
	wandegelwerk		verv. vloerverwarming
	vloertegels binnen		verdel. warmte terugwinning
	vloertegels buiten		wtw nootdovorst
	bestrating		dw nootdovorst
			kl kruipluik
			hwa hemelwaterafvoer

plantenbakken aan galerij en schachten zijn gemeenschappelijk, geen onderdeel van woningen.

1 de posities van de afzuigpunten mechanische ventilatie zijn indicatief op de tekening weergegeven. Na een verdere technische afstemming wordt het definitieve aantal en posities vastgesteld. Deze kunnen afwijken t.o.v. de posities op uw contract tekening.

2 de posities van alle schakelaars en lichtpunten zijn indicatief op de tekening weergegeven. Na een verdere technische afstemming worden de definitieve posities vastgesteld. Deze kunnen afwijken t.o.v. de posities op uw contract tekening.




3 algemeen: getoonde maatvoering is circa maatvoering. Dit kan bij oplevering mogelijk afwijken als gevolg van nadere technische uitwerking.

4 algemeen: maatlijnen zijn plaatselijk gemeten. Oppervlakten houden derhalve rekening met sprongen in de ruimten.

5 algemeen: voor beschrijving materialen en kleuren zie TO (technische omschrijving)

6 de weergegeven installaties op de daken zijn indicatief. Dit kan bij oplevering mogelijk afwijken als gevolg van nadere technische uitwerking.

7 bk hekwerken 1000/1200 + vloer, tenzij anders aangegeven.

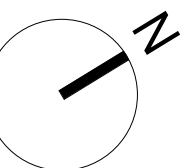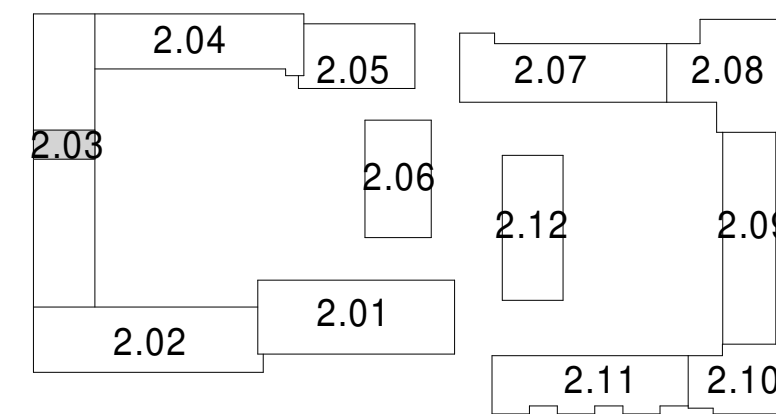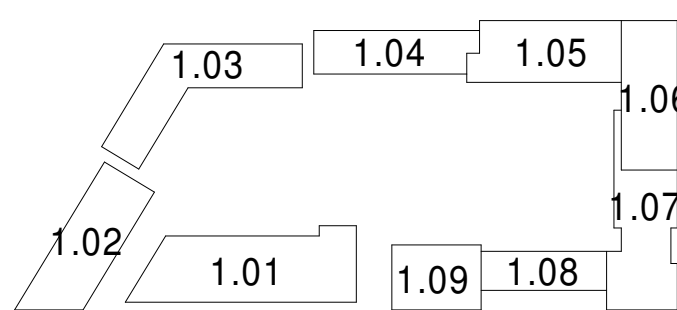

Project: De Nieuwe Defensie
Utrecht

Onderwerp: Verkoopstekening
Woningtype 2.03.E
Bouwnummers: 2.03.43, 2.03.47 en 2.03.51

School: As indicated


Datum: 29-06-2020

Wijziging:

B9.2.03.910




Zuid-Westgevel (Straatzijde)
1 : 150

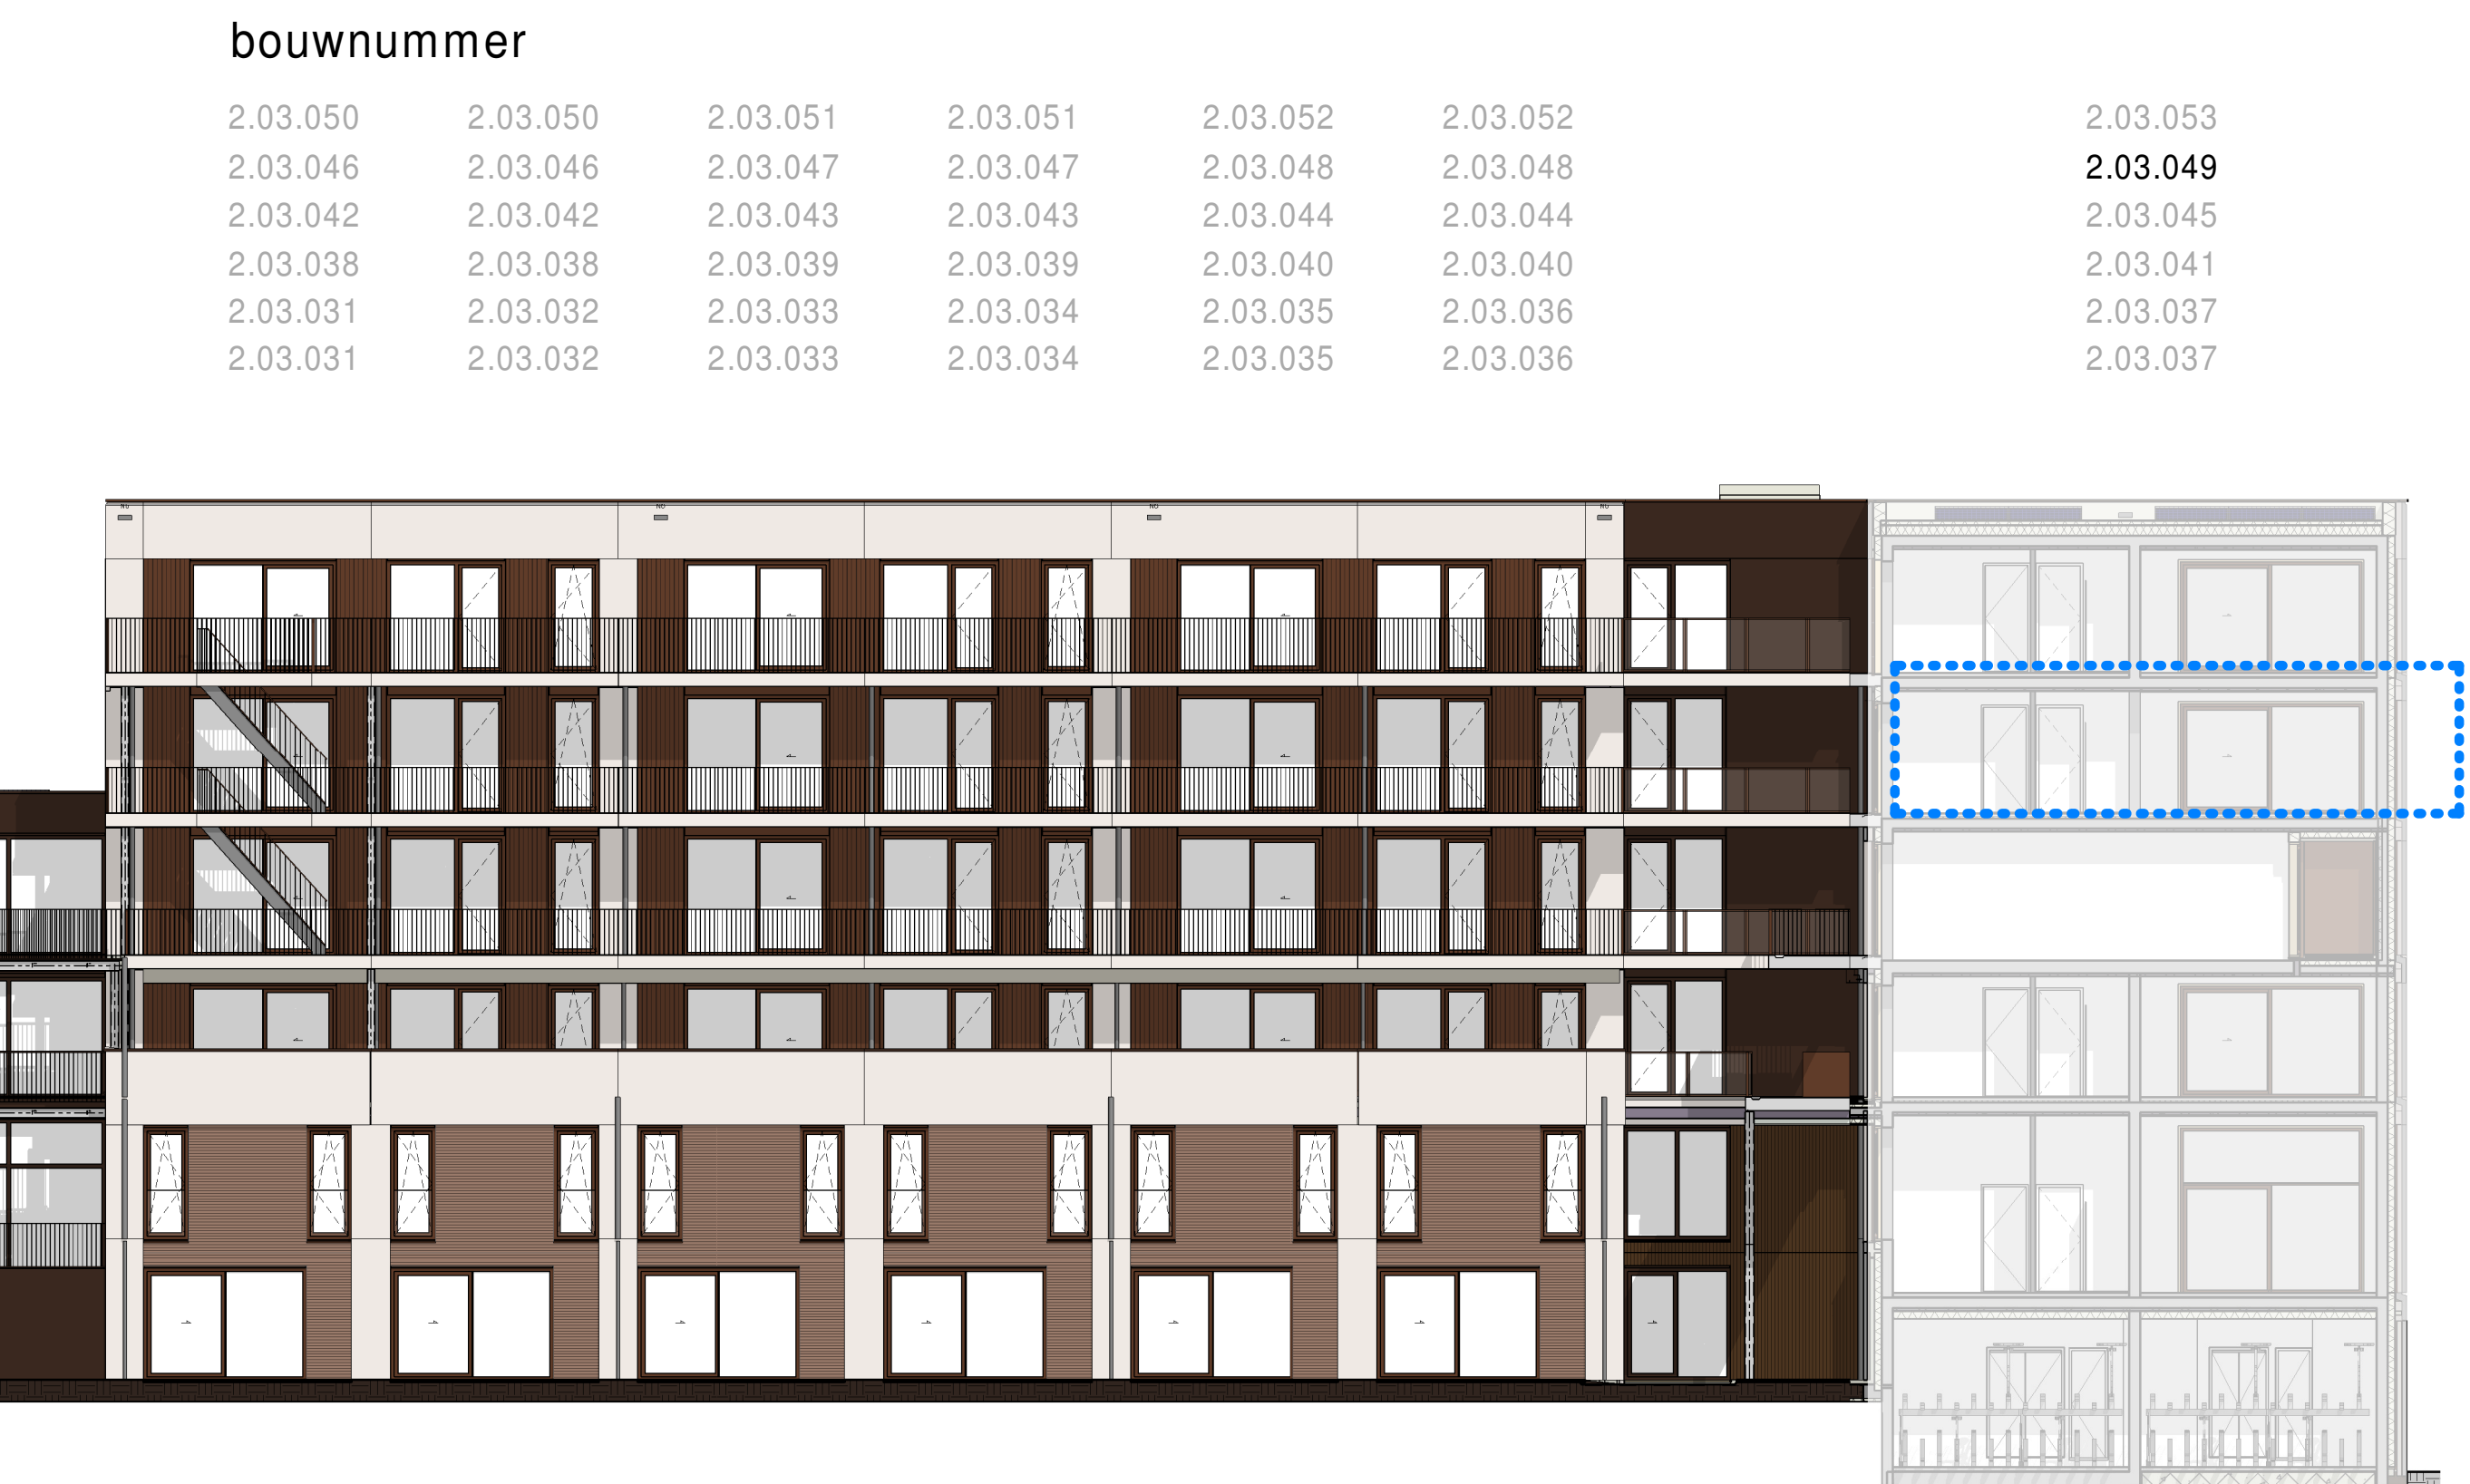


Noord-Oostgevel (Tuinzijde)
1 : 150



Noord-Westgevel (Zijgevel)
1 : 150

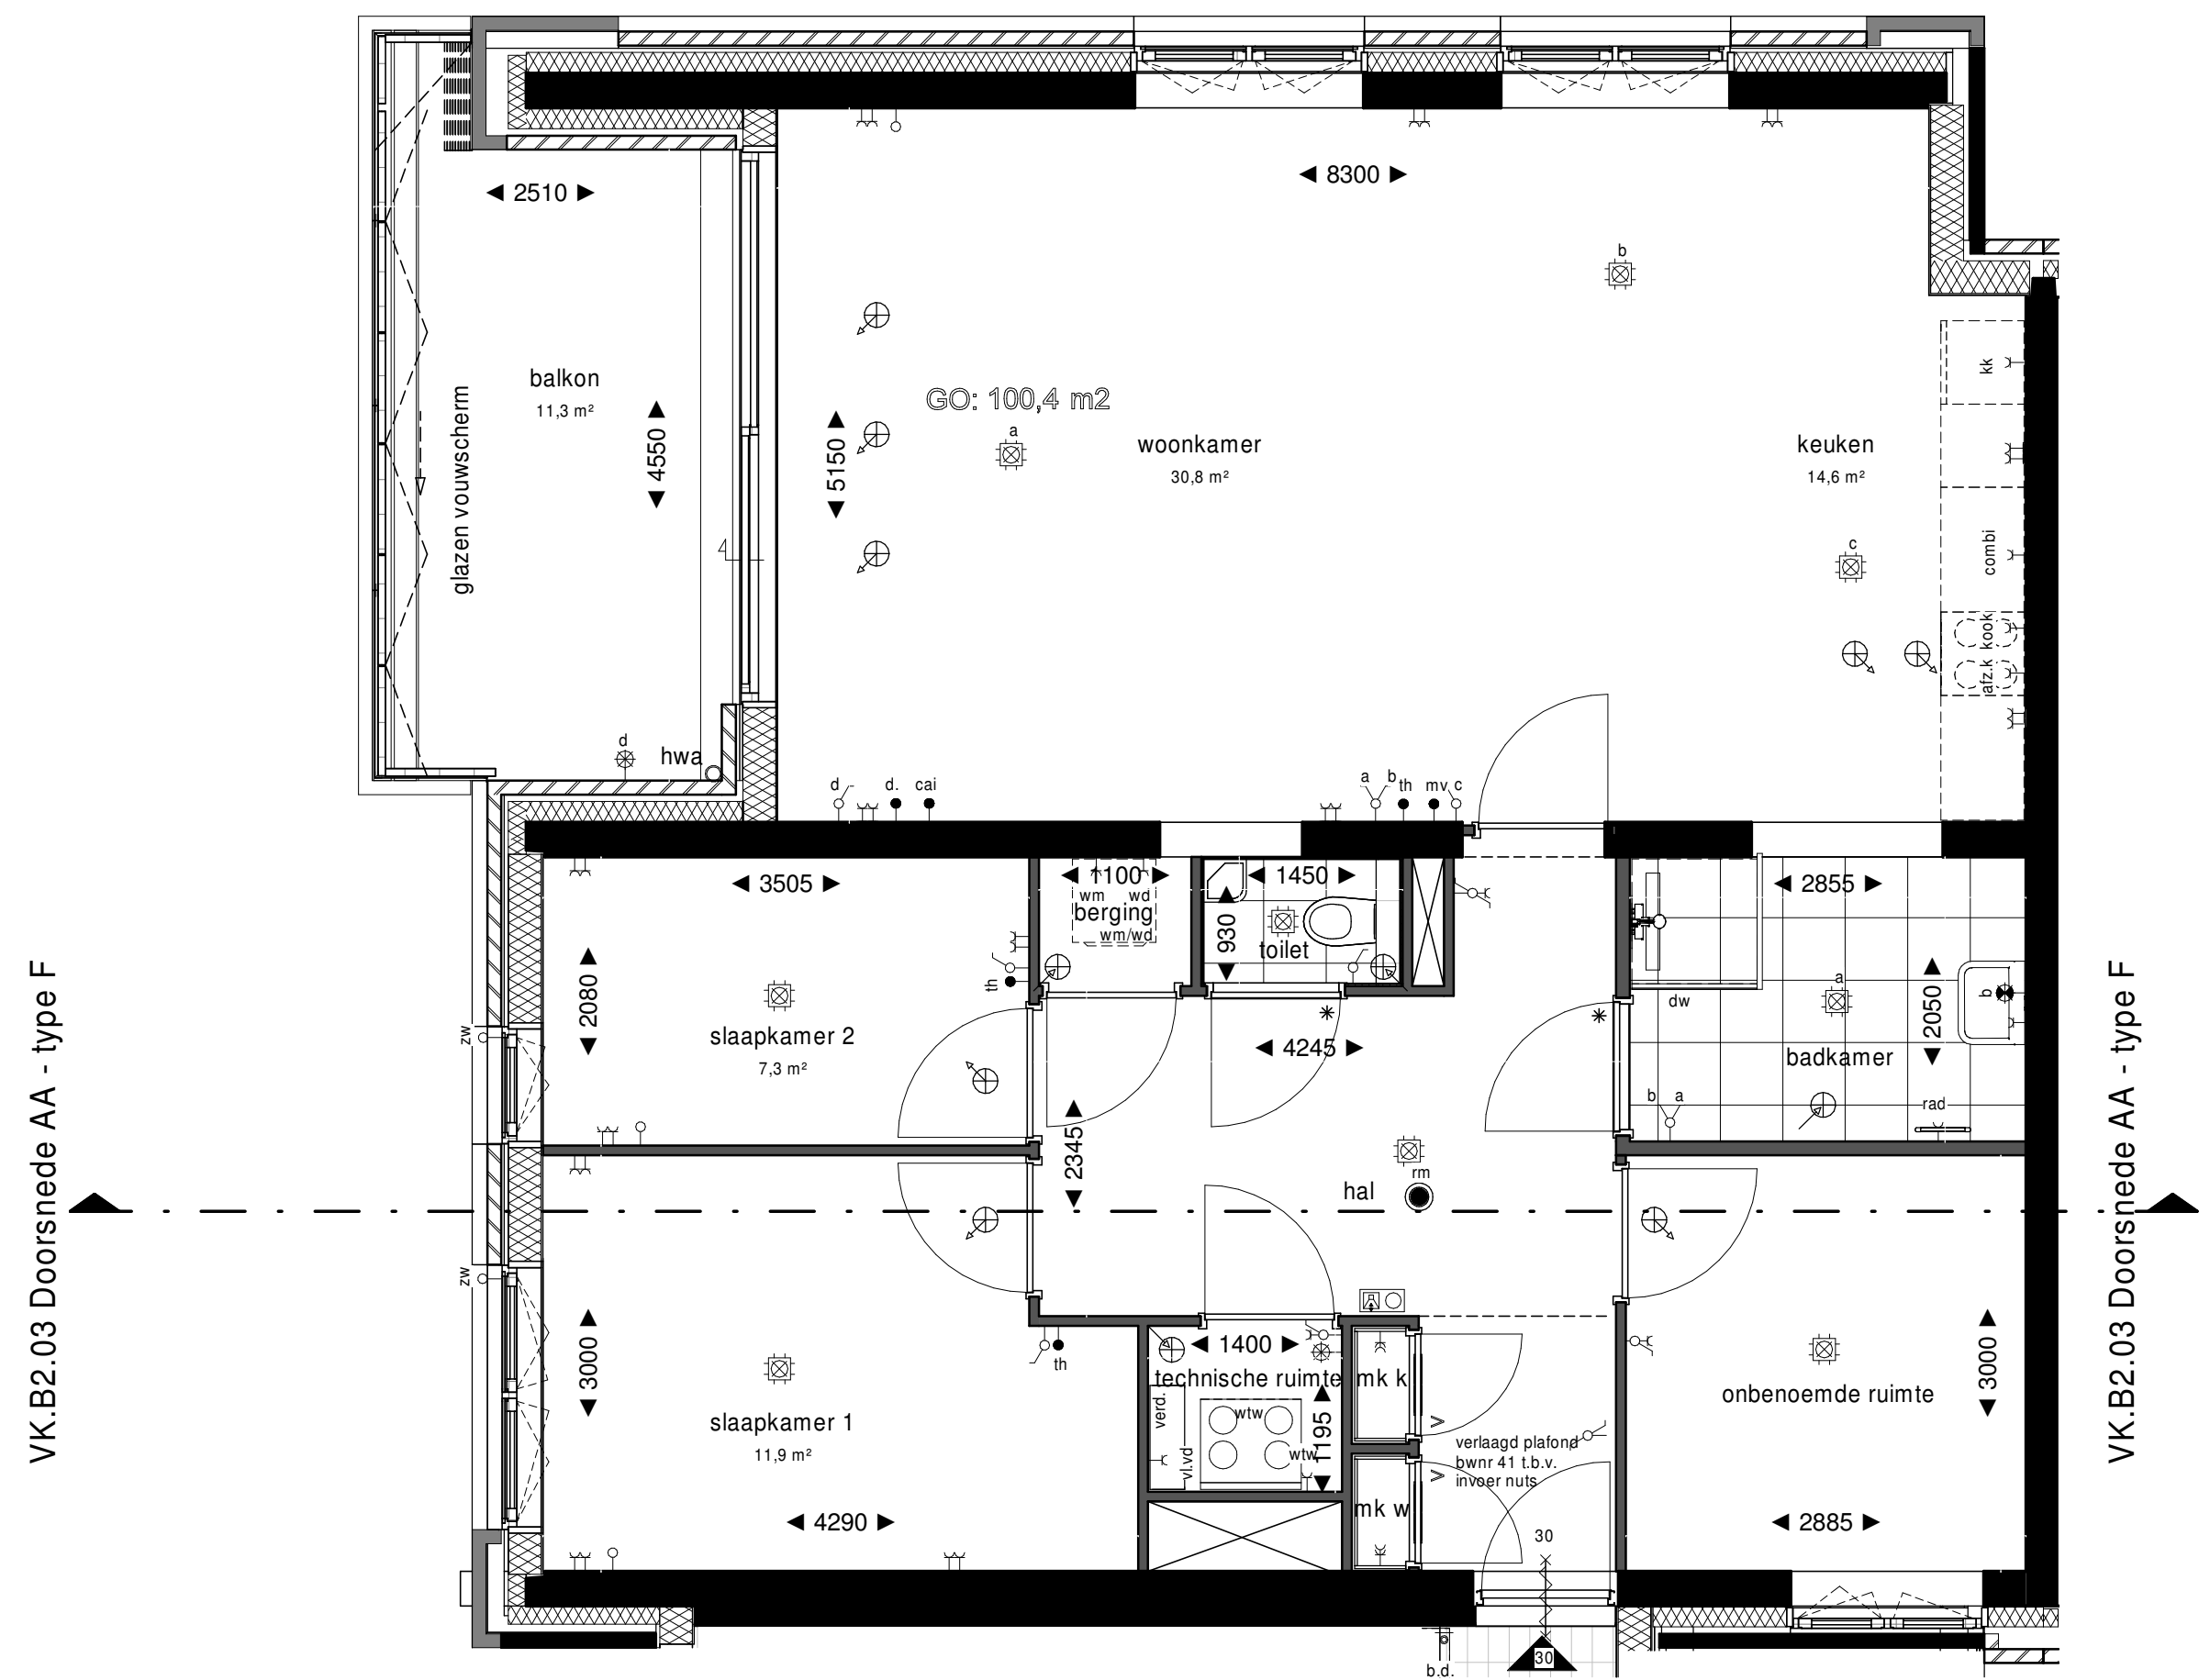

Vierde Verdieping
1 : 50

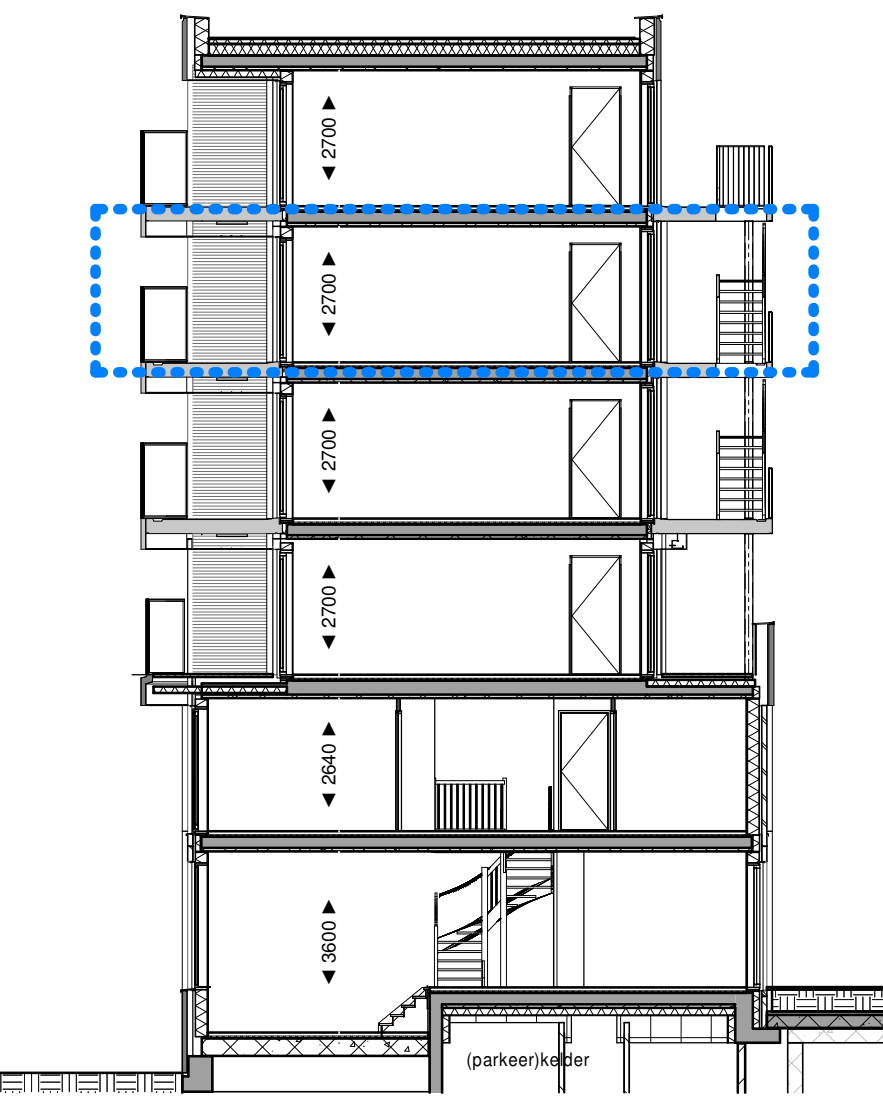

Doorsnede A-A
1 : 150

Renvooi			
	schakelaar, 1-polig		centraal deurs met lichtpunt
	schakelaar, 1-polig dubbel		bedrukker
	schakelaar, wissel		bel
	wandcontactdoos enkelvoudig combi schakelaar, 1-polig		rookmelder
	wandcontactdoos enkelvoudig combi schakelaar, wissel		intercom
	schakelaar, 3-standen		loze leiding zoverwing
	wandcontactdoos enkelvoudig		elektrische radiator
	wandcontactdoos tweevoudig		koelkast
	wandcontactdoos 2-voudig in 2 inbouwdozen		kooktoestel
	wandcontactdoos enkelvoudig, waterdicht		thermostaat
	aansluitpunt bedraad		data
	aansluitpunt onbedraad		videfoon
	wandlichtpunt met armatuur		waterkasser
	wandlichtpunt waterdicht		wasdroger
	wandlichtpunt zonder armatuur		wasmachine
	ventilatie toevoer		warmte terugwinning
	ventilatie afvoer		vloerverwarming
	meterkast		stadsverwarming

| Elektrische installatie volgens NPR 5310

Elektrische installatie volgens NPR 5310

Renvooi Bouwkundig	
	constructief beton
	beton(gevel)
	metselwerk baksteen
	aluminium beplating
	houtskeletbouw wand
	isolatie
	binnenwand gibo
	wandregelwerk
	vloertegels binnen
	vloertegels buiten
	bestrating
	radiator in badkamer
	woning entree
	deur
	* dorpel
	V ventilatierooster in deur
	# zwaardere deur met valdorpel, kunststenen dorpel onder de deur en snoerprofiel in het kozijn
	verw. vloerverwarming
	verw. verdeler
	wtw warmte terugwinning
	no noodoverstort
	dw douchewand
	kl kruipluik
	hwa hemelwaterafvoer

- plantenbakken aan galerij en schachten zijn gemeenschappelijk, geen onderdeel van woningen.
- de posities van de afzuigpunten mechanische ventilatie zijn indicatief op de tekening weergegeven. Na een verdere technische afstemming wordt het definitieve aantal en posities vastgesteld. Deze kunnen afwijken t.o.v. de posities op uw contract tekening.
 - de posities van alle schakelaars en lichtpunten zijn indicatief op de tekening weergegeven. Na een verdere technische afstemming worden de definitieve posities vastgesteld. Deze kunnen afwijken t.o.v. de posities op uw contract tekening.
 - algemeen: getoonde maatvoering is circa maatvoering. Dit kan bij oplevering mogelijk afwijken als gevolg van nadere technische uitwerking.
 - algemeen: maatlijnen zijn plaatselijk gemeten. Oppervlakten houden derhalve rekening met sprongen in de ruimten.
 - algemeen: voor beschrijving materialen en kleuren zie TO (technische omschrijving)
 - de weergegeven installaties op de daken zijn indicatief. Dit kan bij oplevering mogelijk afwijken als gevolg van nadere technische uitwerking.
 - bk hekwerken 1000/1200 + vloer, tenzij anders aangegeven.

