


6.1.00
Keukeninstallatie conform
0-tekening Bruynzeel
dd.: 28-10-2022

5.0.05
Standaard installatie
punten toilet

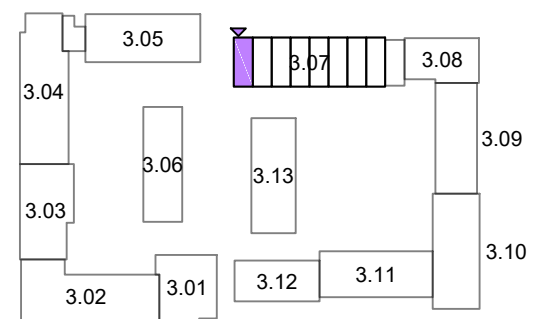

Uitgangsgegevens verkooptekening dd.: 25-08-2023

Opmerkingen:
De aangegeven maatvoering is indicatief.
De exacte maatvoering wordt bepaald in het werk.
Definitieve positie ventilatie punten is nader te bepalen.



Project:
2402 De Nieuwe Defensie - Blok 3B

Onderwerp:
begane grond



Woningtype:
Type A1

era contour | TBI **3.07.399**

datum tekening: 13-11-2024
getekend: BCD
formaat: A3

schaal: 1:50
tekeningnummer: 3.07.399-01

bouwnummer:

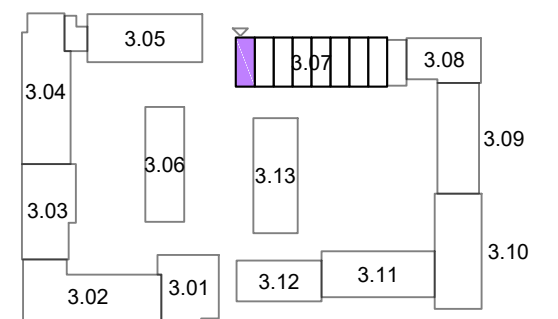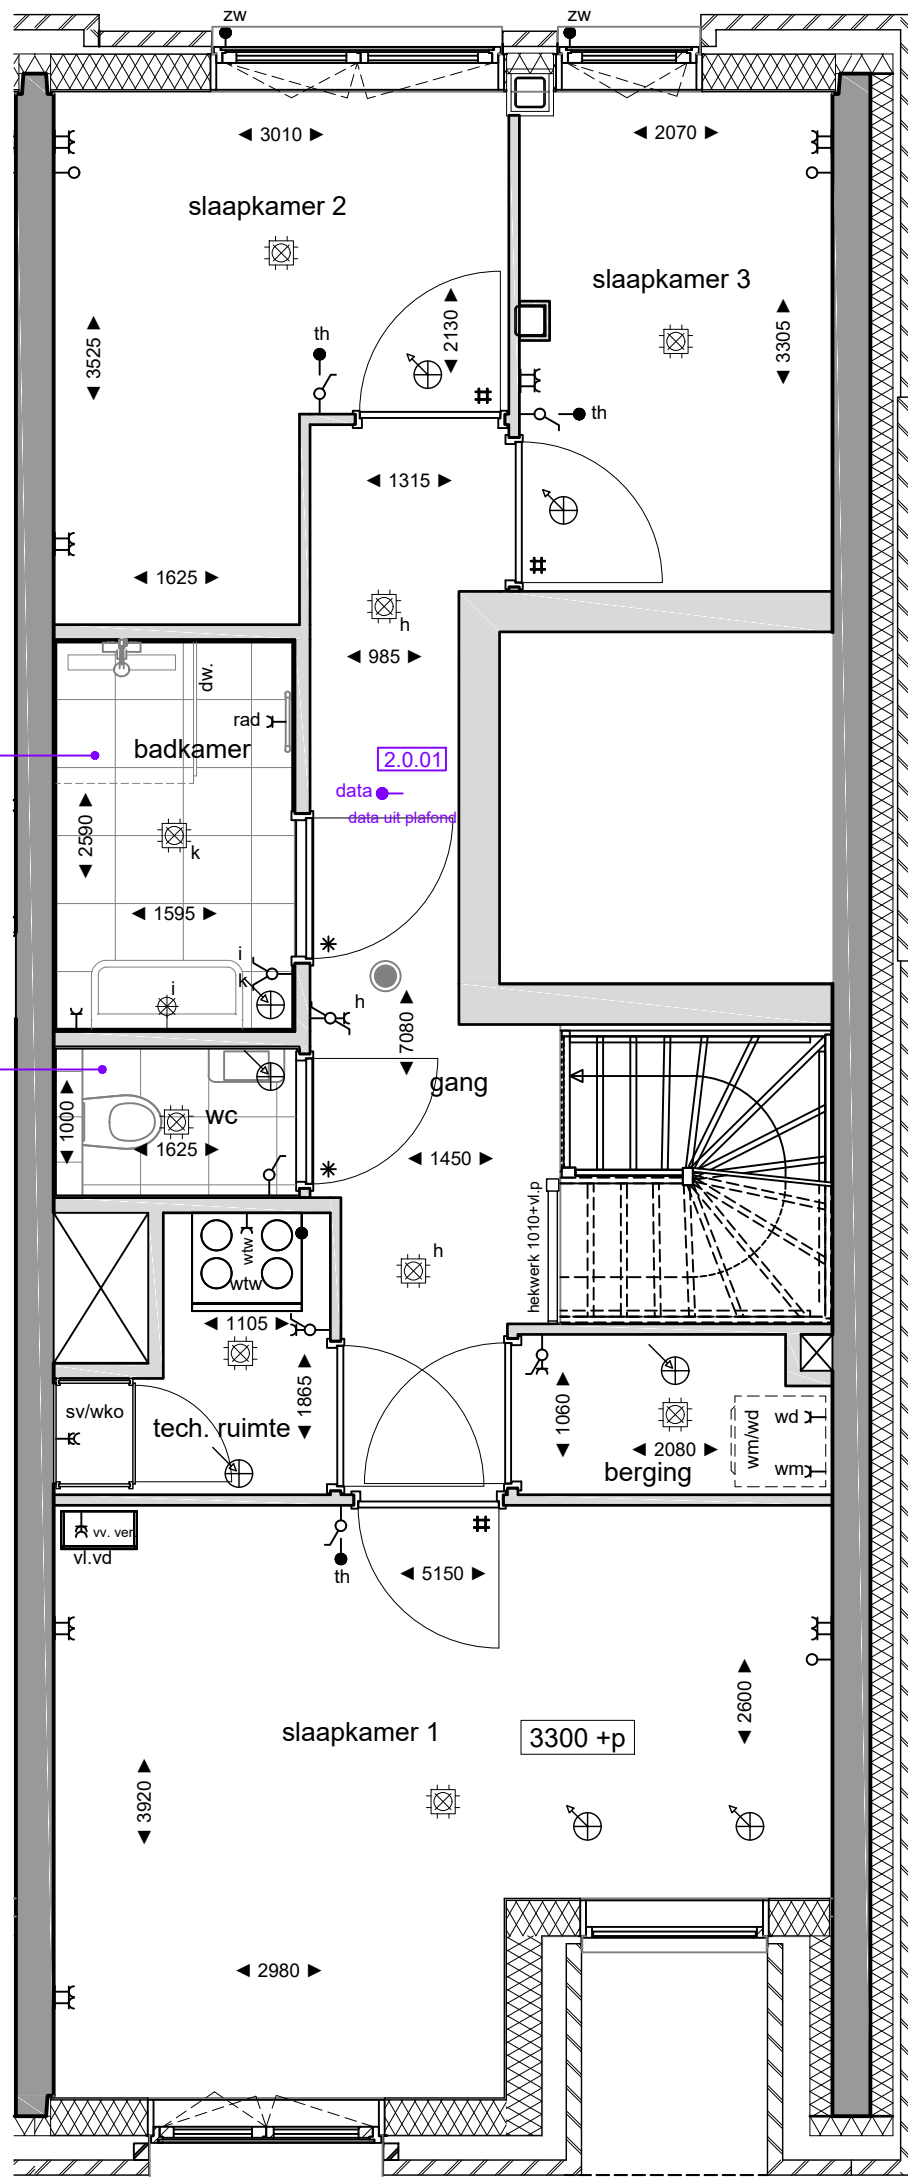

Uitgangsgegevens verkooptekening dd.: 25-08-2023

Opmerkingen:
 De aangegeven maatvoering is indicatief.
 De exacte maatvoering wordt bepaald in het werk.
 Definitieve positie ventilatie punten is nader te bepalen.



Project:
2402 De Nieuwe Defensie - Blok 3B

Onderwerp:
1e verdieping

Woningtype:
Type A1

bouwnummer:
era contour | TBI 3.07.399

datum tekening: 13-11-2024
 getekend: BCD
 formaat: A3

schaal: 1:50
 tekeningnummer: 3.07.399-02