

Uitgangsgegevens verkooptekening dd.: 25-08-2023

Opmerkingen:
De aangegeven maatvoering is indicatief.
De exacte maatvoering wordt bepaald in het werk.
Definitieve positie ventilatie punten is nader te bepalen.



Project:
2402 De Nieuwe Defensie - Blok 3B


Onderwerp:
begane grond

Woningtype:
Type A

era contour | TBI **3.08.419** bouwnummer:

datum tekening: 13-11-2024 getekend: BCD formaat: A2

schaal: 1:50 tekeningnummer: 3.08.419-01

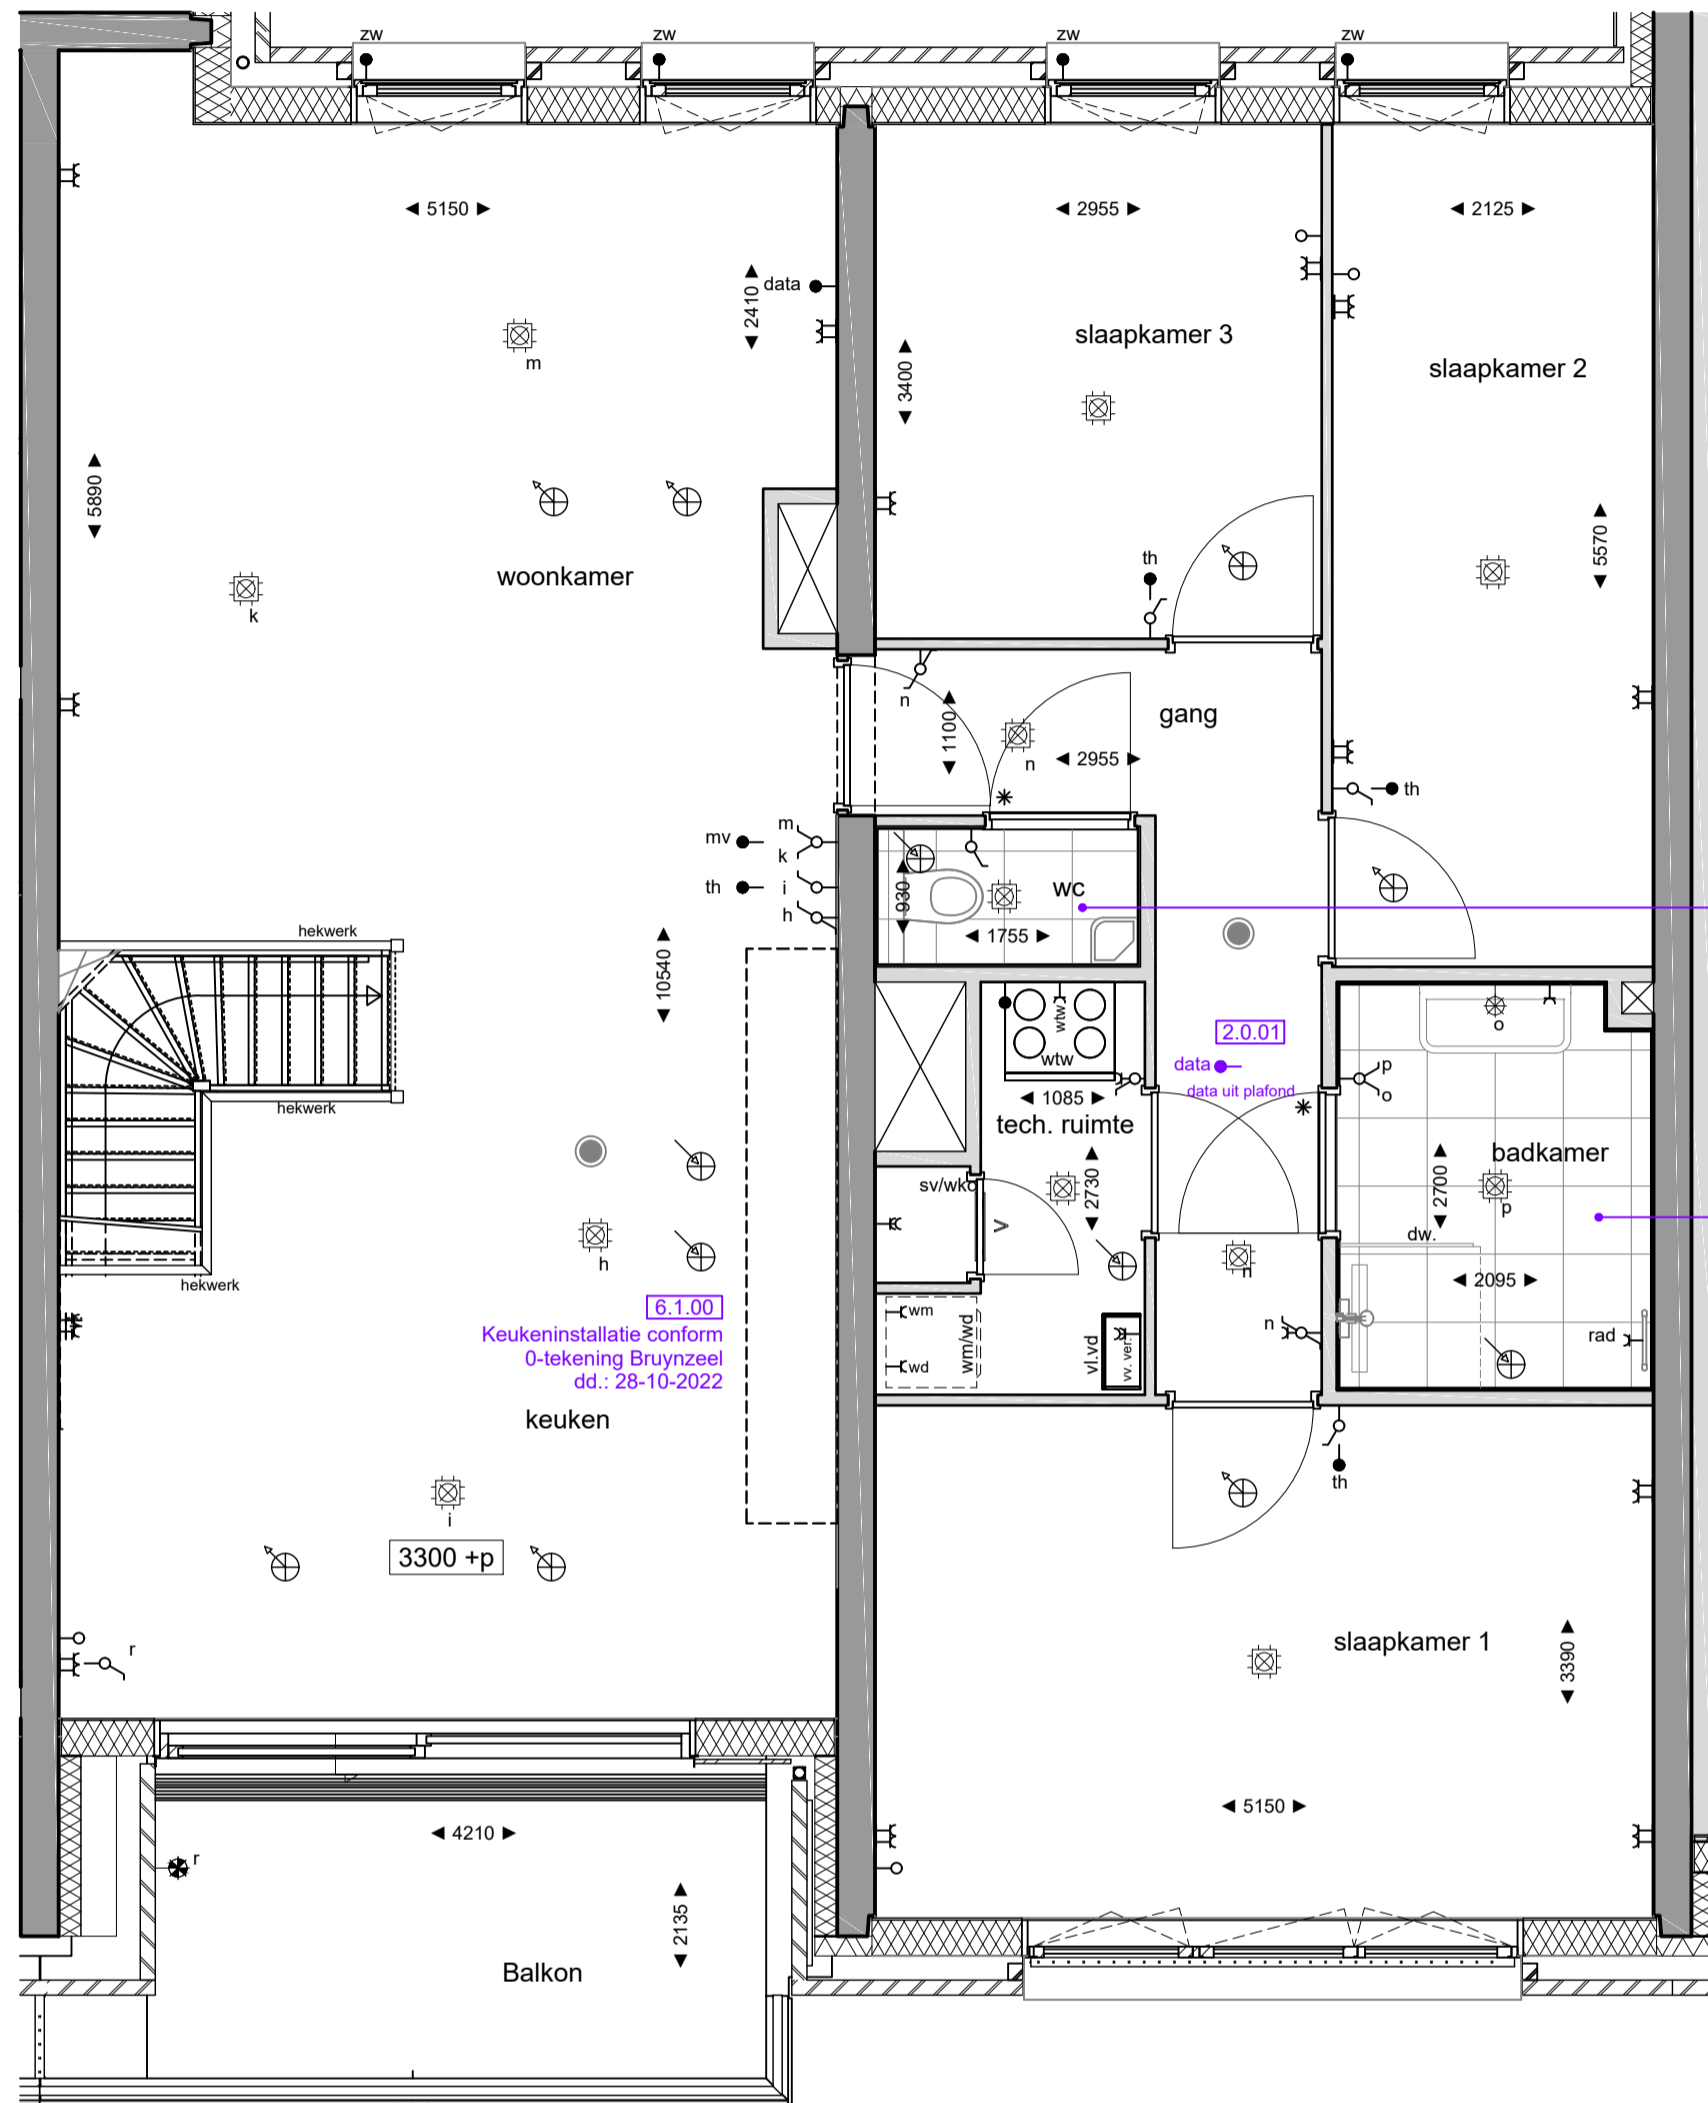


[6.1.00]
Keukeninstallatie conform
0-tekening Bruynzeel
dd.: 28-10-2022

[5.0.05]
Standaard installatie
punten toilet

[5.0.04]
Standaard installatie
punten badkamer

[2.0.01]
data
data uit plafond

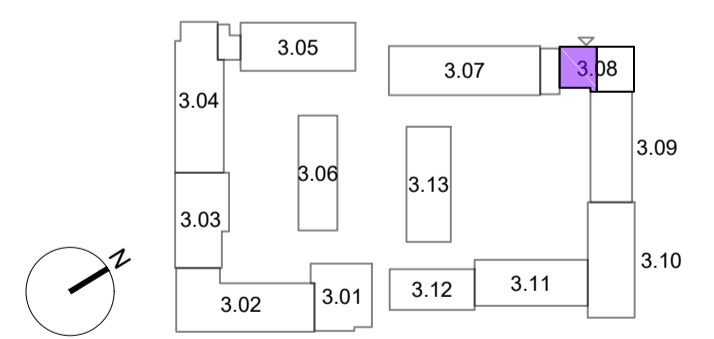

Uitgangsgegevens verkooptekening dd.: 25-08-2023

Opmerkingen:
De aangegeven maatvoering is indicatief.
De exacte maatvoering wordt bepaald in het werk.
Definitieve positie ventilatie punten is nader te bepalen.



Project:
2402 De Nieuwe Defensie - Blok 3B

Onderwerp:
1e verdieping

Woningtype:
Type A

era contour | TBI 3.08.419
bouwnummer:

datum tekening: 13-11-2024
getekend: BCD
formaat: A2

schaal: 1:50
tekeningnummer: 3.08.419-02