



| bouwnummer | | | | | | | |
|------------|----------|----------|----------|----------|----------|----------|-----------------|
| 3.07.418 | | 3.07.417 | | 3.07.416 | | 3.07.415 | |
| 3.07.418 | 3.07.418 | 3.07.417 | 3.07.417 | 3.07.416 | 3.07.416 | 3.07.415 | 3.07.415 |
| 3.07.414 | 3.07.414 | 3.07.413 | 3.07.413 | 3.07.412 | 3.07.412 | 3.07.411 | 3.07.411 |
| 3.07.410 | 3.07.410 | 3.07.409 | 3.07.409 | 3.07.408 | 3.07.408 | 3.07.407 | 3.07.407 |
| 3.07.406 | 3.07.405 | 3.07.404 | 3.07.403 | 3.07.402 | 3.07.401 | 3.07.400 | 3.07.399 |
| 3.07.406 | 3.07.405 | 3.07.404 | 3.07.403 | 3.07.402 | 3.07.401 | 3.07.400 | 3.07.399 |



Noord-Westgevel (Straatgevel)

1 : 150

| bouwnummer | | | | | | | |
|-----------------|----------|----------|----------|----------|----------|----------|----------|
| | 3.07.415 | | 3.07.416 | | 3.07.417 | | 3.07.418 |
| 3.07.415 | 3.07.415 | 3.07.416 | 3.07.416 | 3.07.417 | 3.07.417 | 3.07.418 | 3.07.418 |
| 3.07.411 | 3.07.411 | 3.07.412 | 3.07.412 | 3.07.413 | 3.07.413 | 3.07.414 | 3.07.414 |
| 3.07.407 | 3.07.407 | 3.07.408 | 3.07.408 | 3.07.409 | 3.07.409 | 3.07.410 | 3.07.410 |
| 3.07.399 | 3.07.400 | 3.07.401 | 3.07.402 | 3.07.403 | 3.07.404 | 3.07.405 | 3.07.406 |
| 3.07.399 | 3.07.400 | 3.07.401 | 3.07.402 | 3.07.403 | 3.07.404 | 3.07.405 | 3.07.406 |




Zuid-Oostgevel (Tuinzijde)

1 : 150




Doorsnede A-A

1 : 150

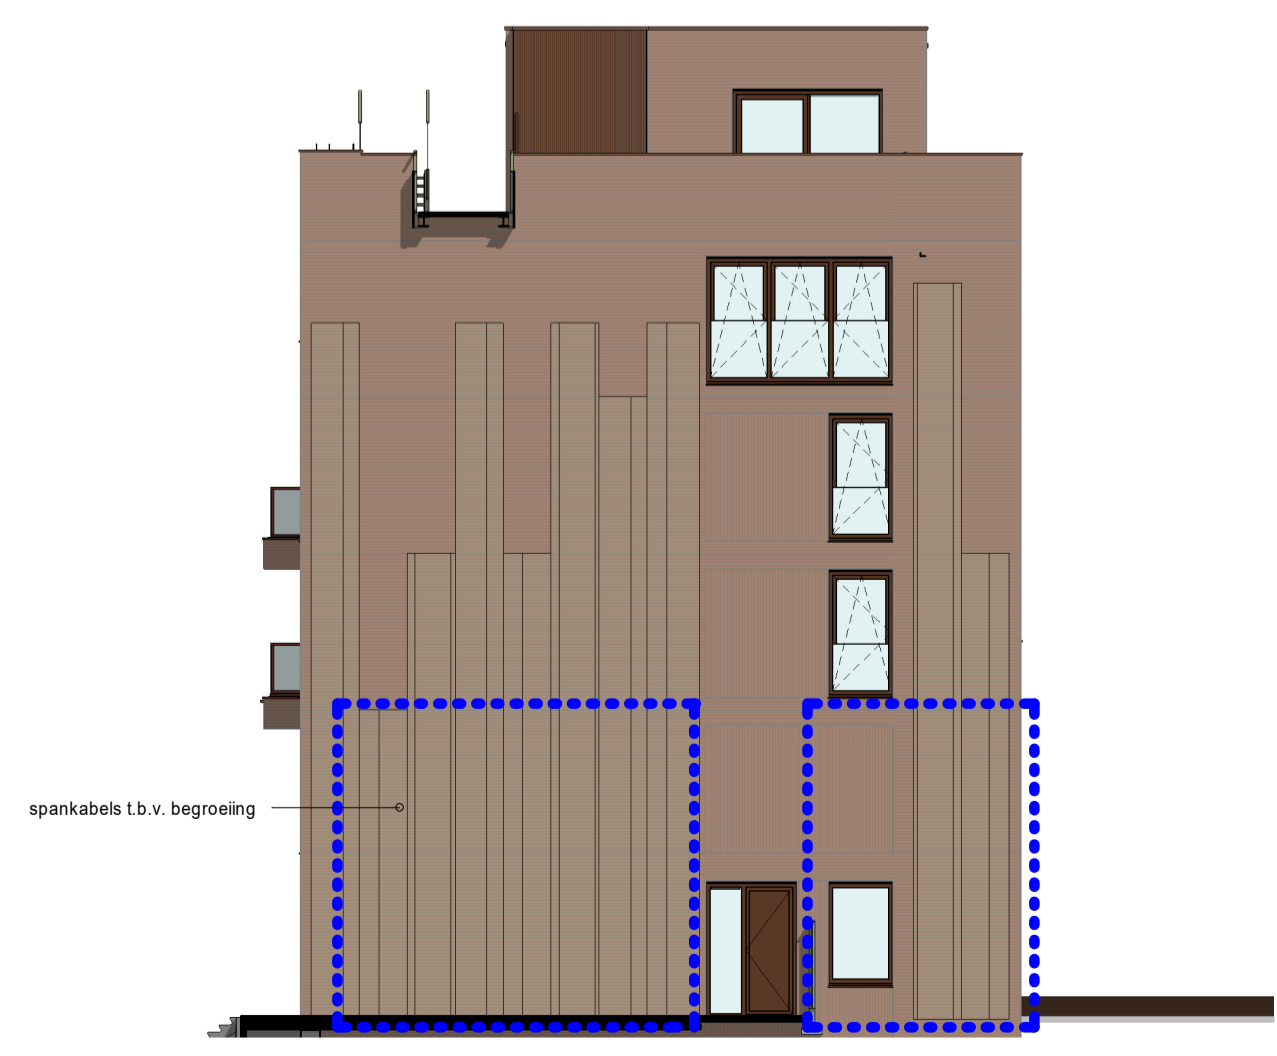


Zuidwest (tuinzijde)

1 : 150

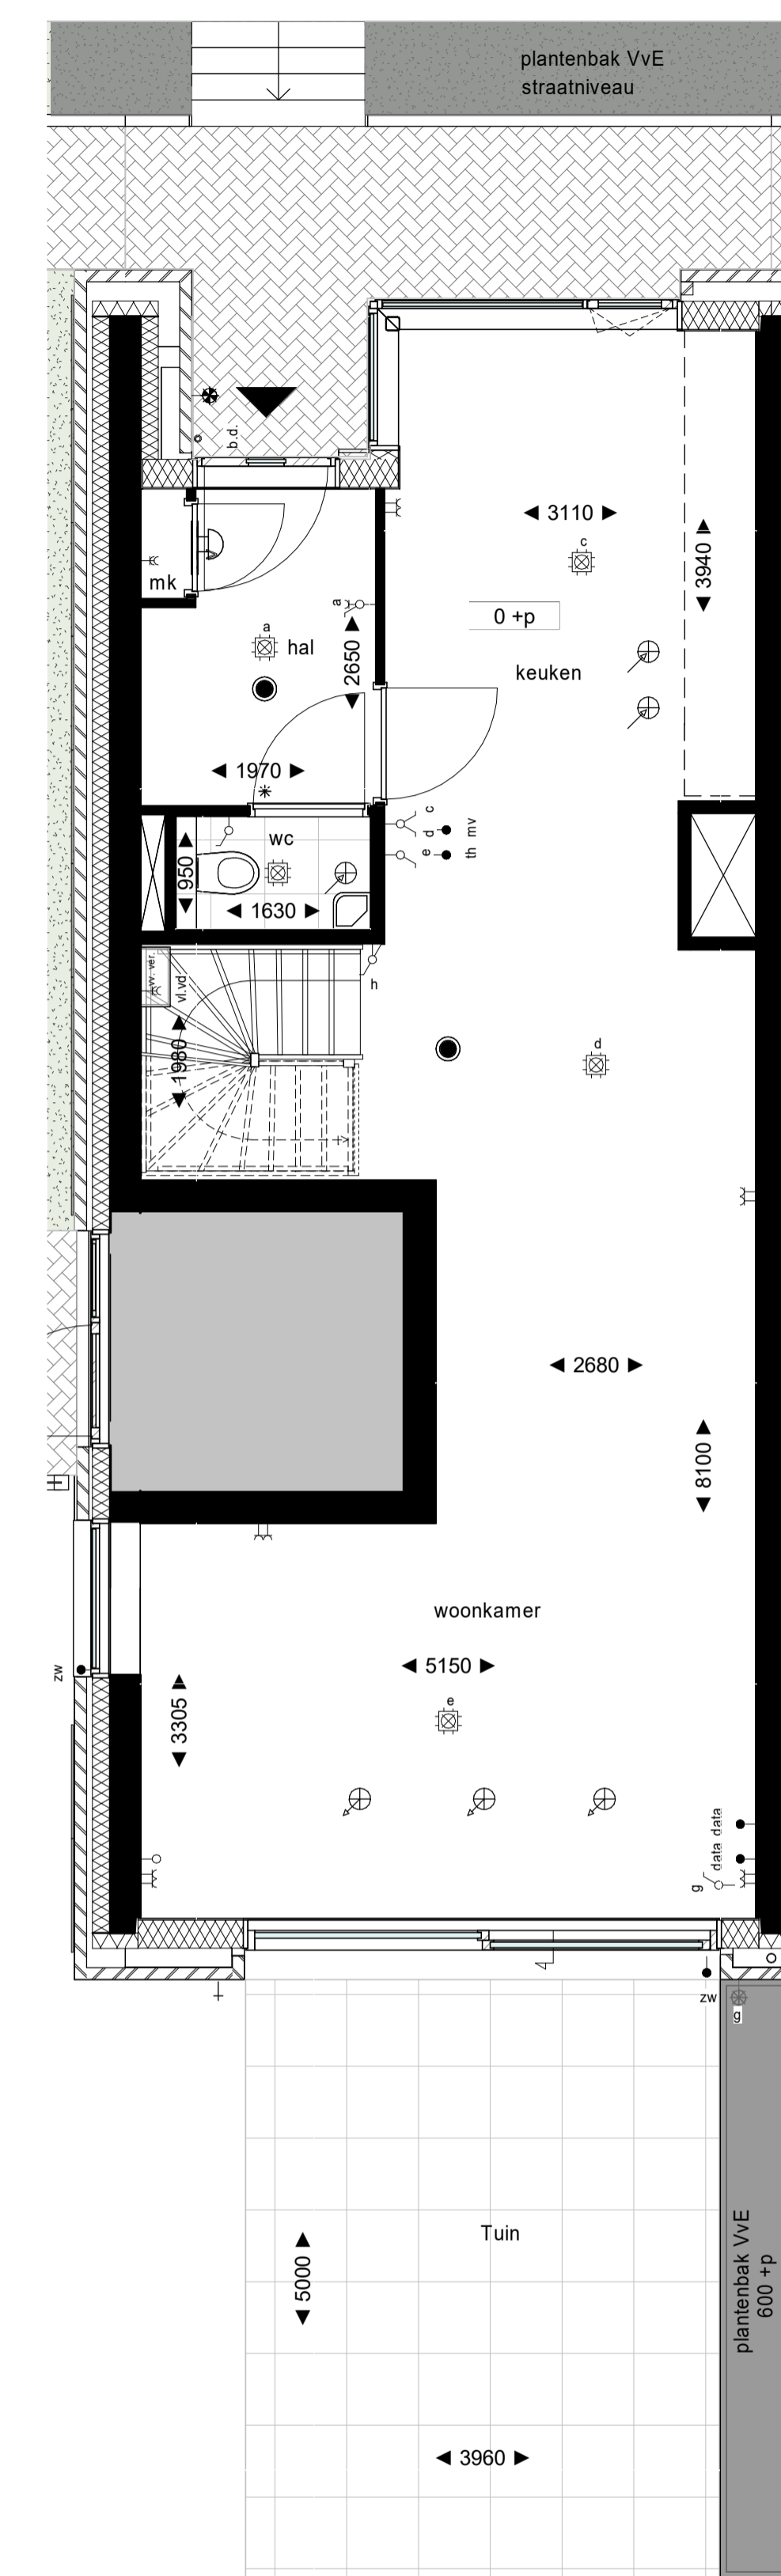

Begane Grond

1 : 50

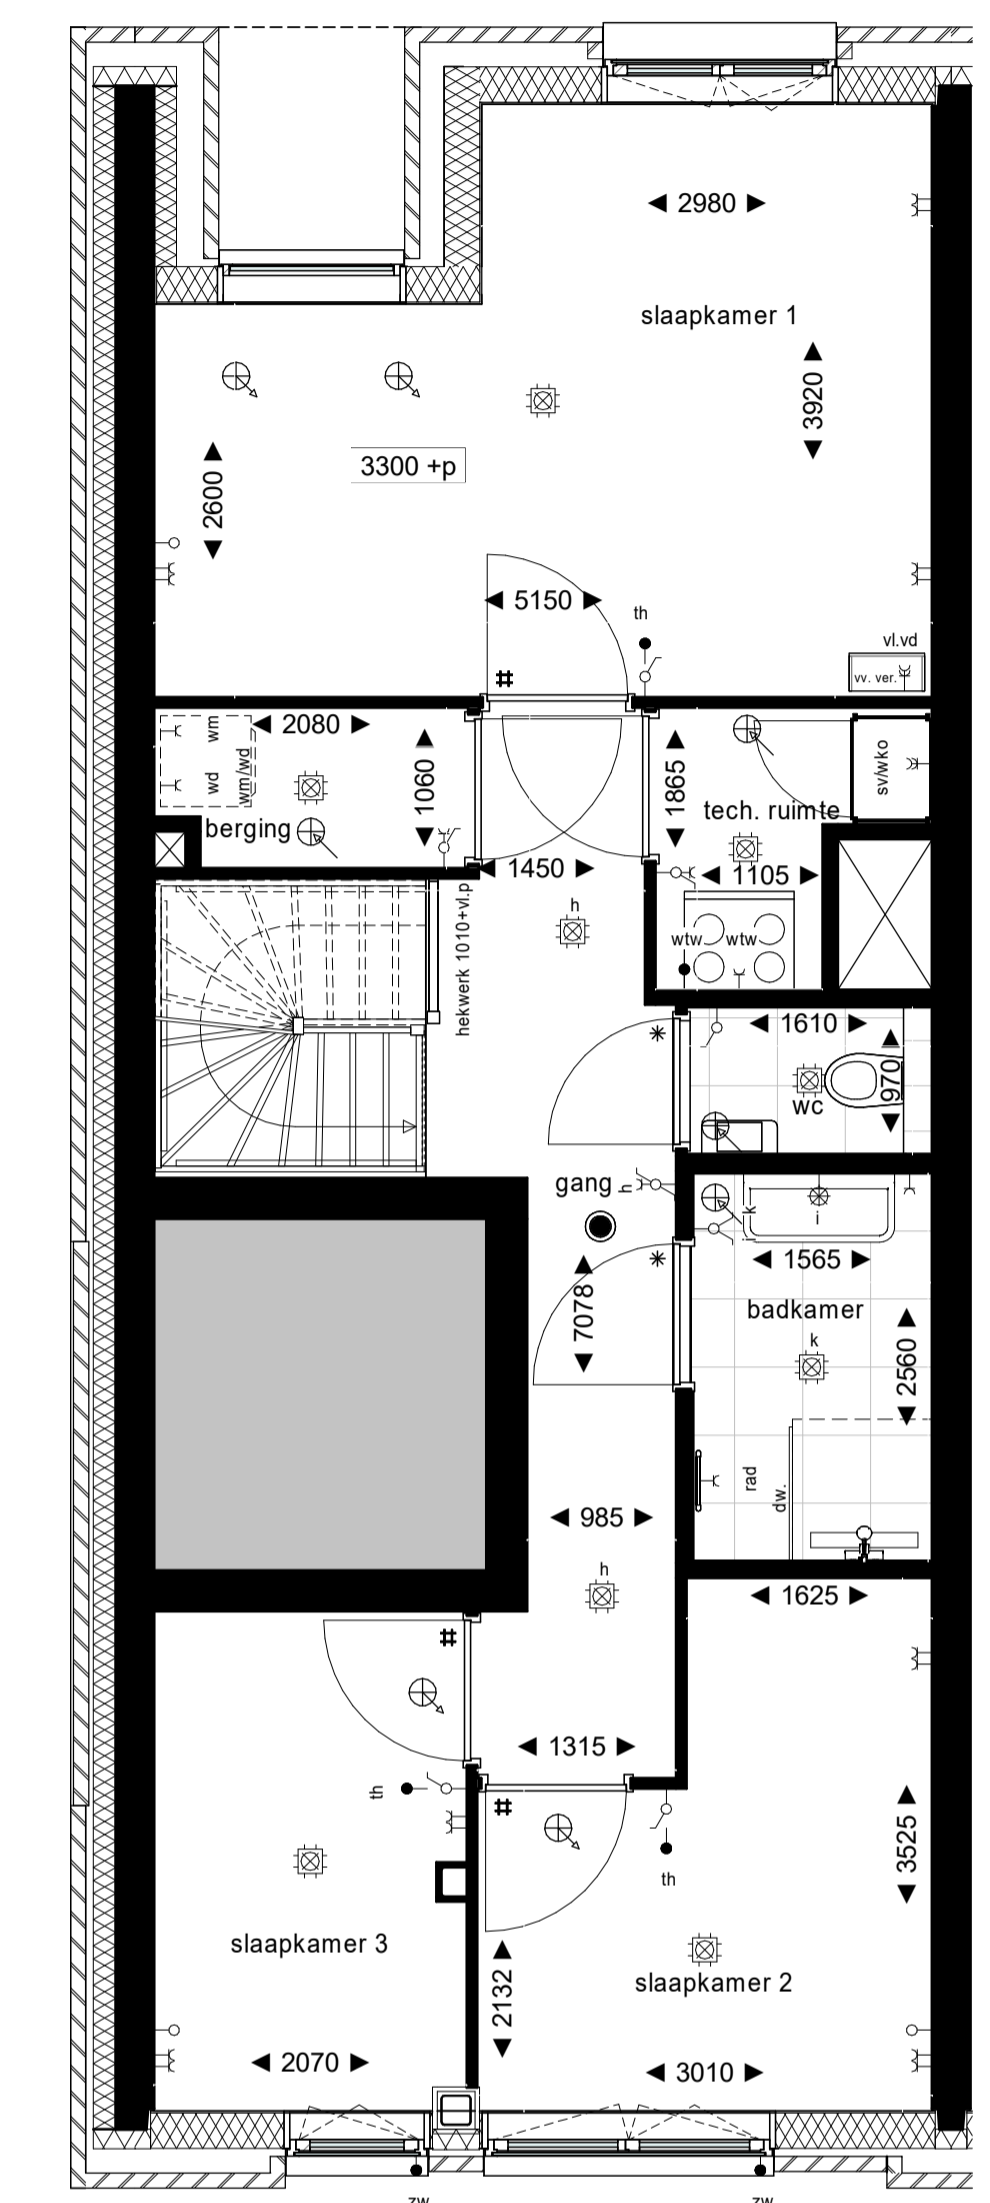

1e verdieping

1 : 50

| Renvoor | | |
|---------|---|------------------------|
| | schakelaar, 1-polig | centraaldoos met licht |
| | schakelaar, 1-polig dubbel | bedrukker |
| | schakelaar, wissel | bel |
| | wandcontactdoos enkelvoudig combi schakelaar, 1-polig | rookmelder |
| | wandcontactdoos enkelvoudig combi schakelaar, wissel | videfoon |
| | schakelaar, 3-standen | leiding zonwering |
| | wandcontactdoos enkelvoudig | elektrische radiator |
| | wandcontactdoos tweevoudig | koelkast |
| | wandcontactdoos 2-voudig in 2 inbouwdozen | kooktoetsel |
| | wandcontactdoos enkelvoudig, waterdicht | thermostaat |
| | aansluitpunt bedraad | data |
| | aansluitpunt onbedraad | vaatwasser |
| | wandlichtpunt met armatuur | wasdroger |
| | wandlichtpunt waterdicht | wasmachine |
| | wandlichtpunt zonder armatuur | warme terugwinning |
| | ventilatie toevoer | vloerverdeiler |
| | ventilatie afvoer | stadsverwarming/WKO |
| | meterkast | buitenkraan |

| Elektrische installatie volgens NPR 5310

| Renvoor Bouwkundig | |
|--------------------|--|
| | constructief beton |
| | beton(gevel) |
| | metselwerk baksteen |
| | aluminium beplating |
| | keramische gevel |
| | houtskeletbouw wand |
| | isolatie |
| | binnenwand gibo |
| | wandtegels |
| | vloertegels binnen |
| | vloertegels buiten |
| | maaiveld |
| | radiator in badkamer |
| | woning entree |
| | deur |
| | dorpel |
| | ventilatieooster in deur |
| | zwaardere deur (indien noodzakelijk met valdorpel, kunststenen dorpel onder de deur en snoerprofiel in het kozijn) |
| | huiskamer bordje |
| | vloerverwarming verdeler |
| | warme terugwinning |
| | noodoverstort |
| | douchewand |
| | kruipruik |
| | hemelwaterafvoer |

- Plantenbakken aan galerij en schachten zijn gemeenschappelijk, geen onderdeel van woningen.
- De posities van de afzuigpunten mechanische ventilatie zijn indicatief op de tekening weergegeven. Na een verdere technische afstemming wordt het definitieve aantal en posities vastgesteld. Deze kunnen afwijken t.o.v. de posities op uw contract tekening.
 - De posities van alle schakelaars en lichtpunten zijn indicatief op de tekening weergegeven. Na een verdere technische afstemming worden de definitieve posities vastgesteld. Deze kunnen afwijken t.o.v. de posities op uw contract tekening.
 - Algemeen: getoonde maatvoering is circa maatvoering. Dit kan bij oplevering mogelijk afwijken als gevolg van nadere technische uitwerking.
 - Algemeen: maahtlijnen zijn plaatselijk gemeten.
 - Algemeen: voor beschrijving materialen en kleuren zie TO (technische omschrijving)
 - De weergegeven installaties op de daken zijn indicatief. Dit kan bij oplevering mogelijk afwijken als gevolg van nadere technische uitwerking.
 - Bk hekwerken 1000/1200 + vloer, tenzij anders aangegeven.
 - De positie van de keukenopstelling is indicatief ingetekend. Welke standaard keukenopstelling bij het bouwnummer hoort is terug te vinden in Bijlage 8: Bouwnummeroverzicht van de Technische Omschrijving Verkoop
 - Omliggend openbaar groen ligt ca 10cm hoger t.o.v. terras, toegangspaden conform overzichtstekening



Project: De Nieuwe Defensie blok 3
Onderwerp: Verkoop - Type A1
 Bouwnummer 3.07.399

Schaal: als getoond
Datum: 18-09-2023
Wijziging: B9.3.07.900