



Klant	Era Contour B.V.	Project	De Nieuwe Defensie Fase 3B te Utrecht	Datum	28-10-2022
Referentie	-	BouwNr	-	Schaal	-
Bonnummer	45035057.B.05	Leveradres	Aanbiedingskeuken opst 1.1 - Recht 1 sp / bnr 3.09.440 en 3.08.419 spiegel: bnr 3.09.439	Versie	MW 281022
Tekening	Bovenaanzicht	Verkoper	Mark de Jonge	Formaat	A4L

Bouwkundige zaken op deze tekening zijn schetsmatig weergegeven. In werkelijkheid kunnen hierop afwijkingen voorkomen. Aan deze tekening kunnen geen rechten worden ontleend.

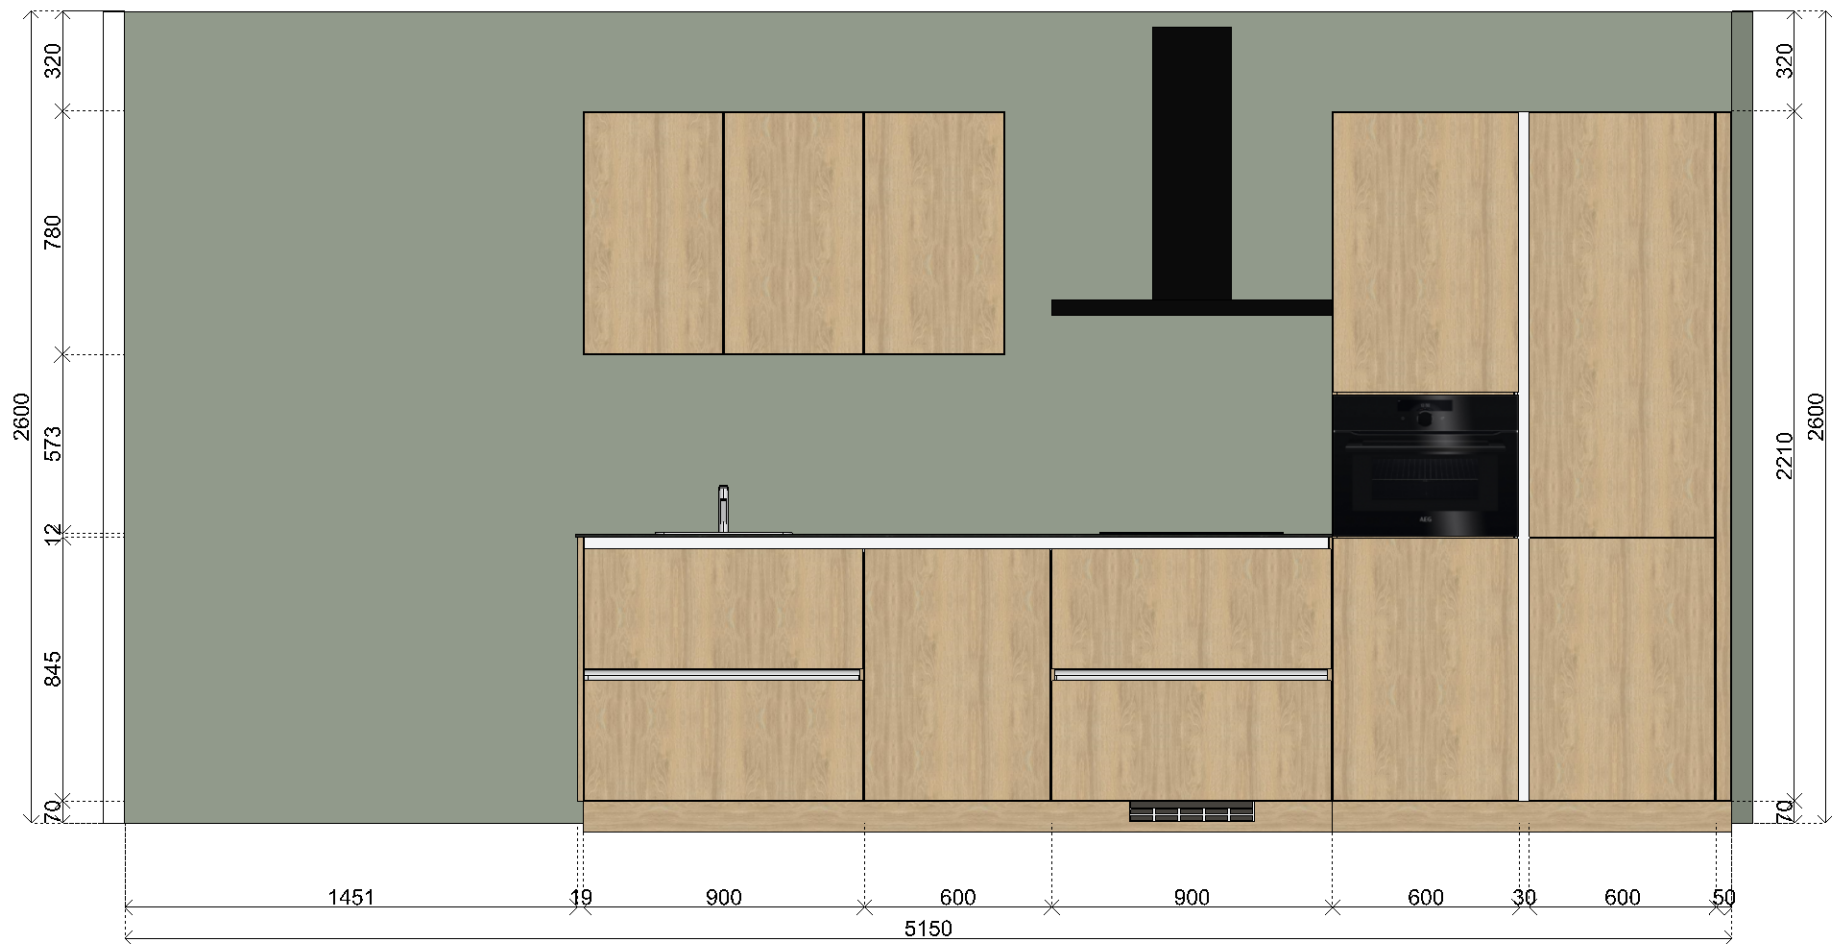

Klant	Era Contour B.V.	Project	De Nieuwe Defensie Fase 3B te Utrecht	Datum	28-10-2022
Referentie	-	BouwNr	-	Schaal	-
Bonnummer	45035057.B.05	Leveradres	Aanbiedingskeuken opst 1.1 - Recht 1 sp / bnr 3.09.440 en 3.08.419 spiegel: bnr 3.09.439	Versie	MW 281022
Tekening	Wandaanzicht 1	Verkoper	Mark de Jonge	Formaat	A4L

Bouwkundige zaken op deze tekening zijn schetsmatig weergegeven. In werkelijkheid kunnen hierop afwijkingen voorkomen. Aan deze tekening kunnen geen rechten worden ontleend.

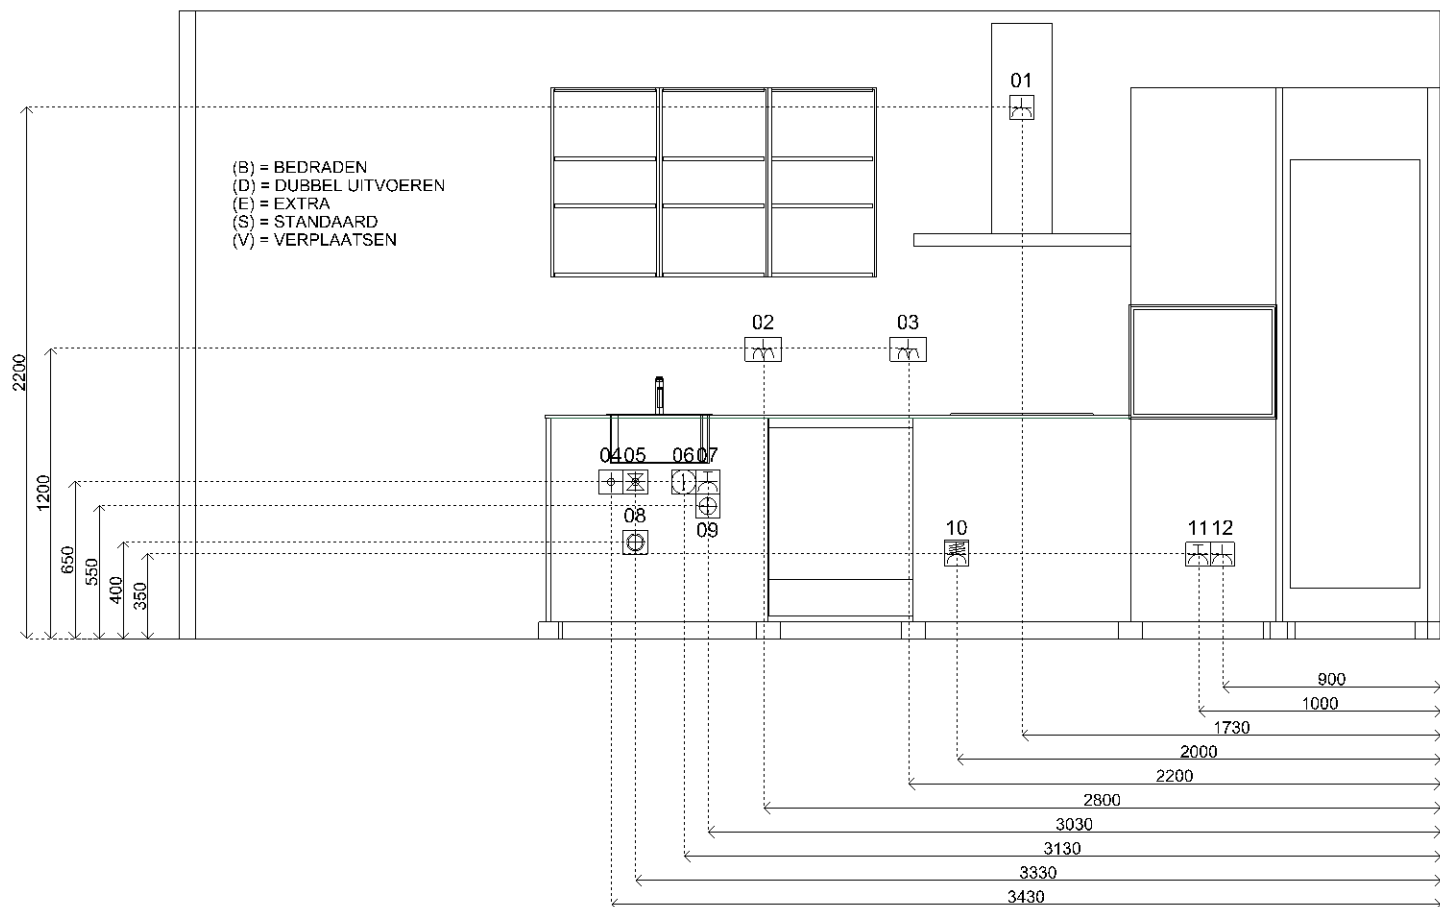

Klant	Era Contour B.V.	Project	De Nieuwe Defensie Fase 3B te Utrecht	Datum	28-10-2022
Referentie	-	BouwNr	-	Schaal	-
Bonnummer	45035057.B.05	Leveradres	Aanbiedingskeuken opst 1.1 - Recht 1 sp / bnr 3.09.440 en 3.08.419 spiegel: bnr 3.09.439	Versie	MW 281022
Tekening	Installatietekening wand 1	Verkoper	Mark de Jonge	Formaat	A4L

Bouwkundige zaken op deze tekening zijn schetsmatig weergegeven. In werkelijkheid kunnen hierop afwijkingen voorkomen. Aan deze tekening kunnen geen rechten worden ontleend.



Klant	Era Contour B.V.	Project	De Nieuwe Defensie Fase 3B te Utrecht	Datum	28-10-2022
Referentie	-	BouwNr	-	Schaal	-
Bonnummer	45035057.B.05	Leveradres	Aanbiedingskeuken opst 1.1 - Recht 1 sp / bnr 3.09.440 en 3.08.419 spiegel: bnr 3.09.439	Versie	MW 281022
Tekening	Rendering 1	Verkoper	Mark de Jonge	Formaat	A4L

Bouwkundige zaken op deze tekening zijn schetsmatig weergegeven. In werkelijkheid kunnen hierop afwijkingen voorkomen. Aan deze tekening kunnen geen rechten worden ontleend.