



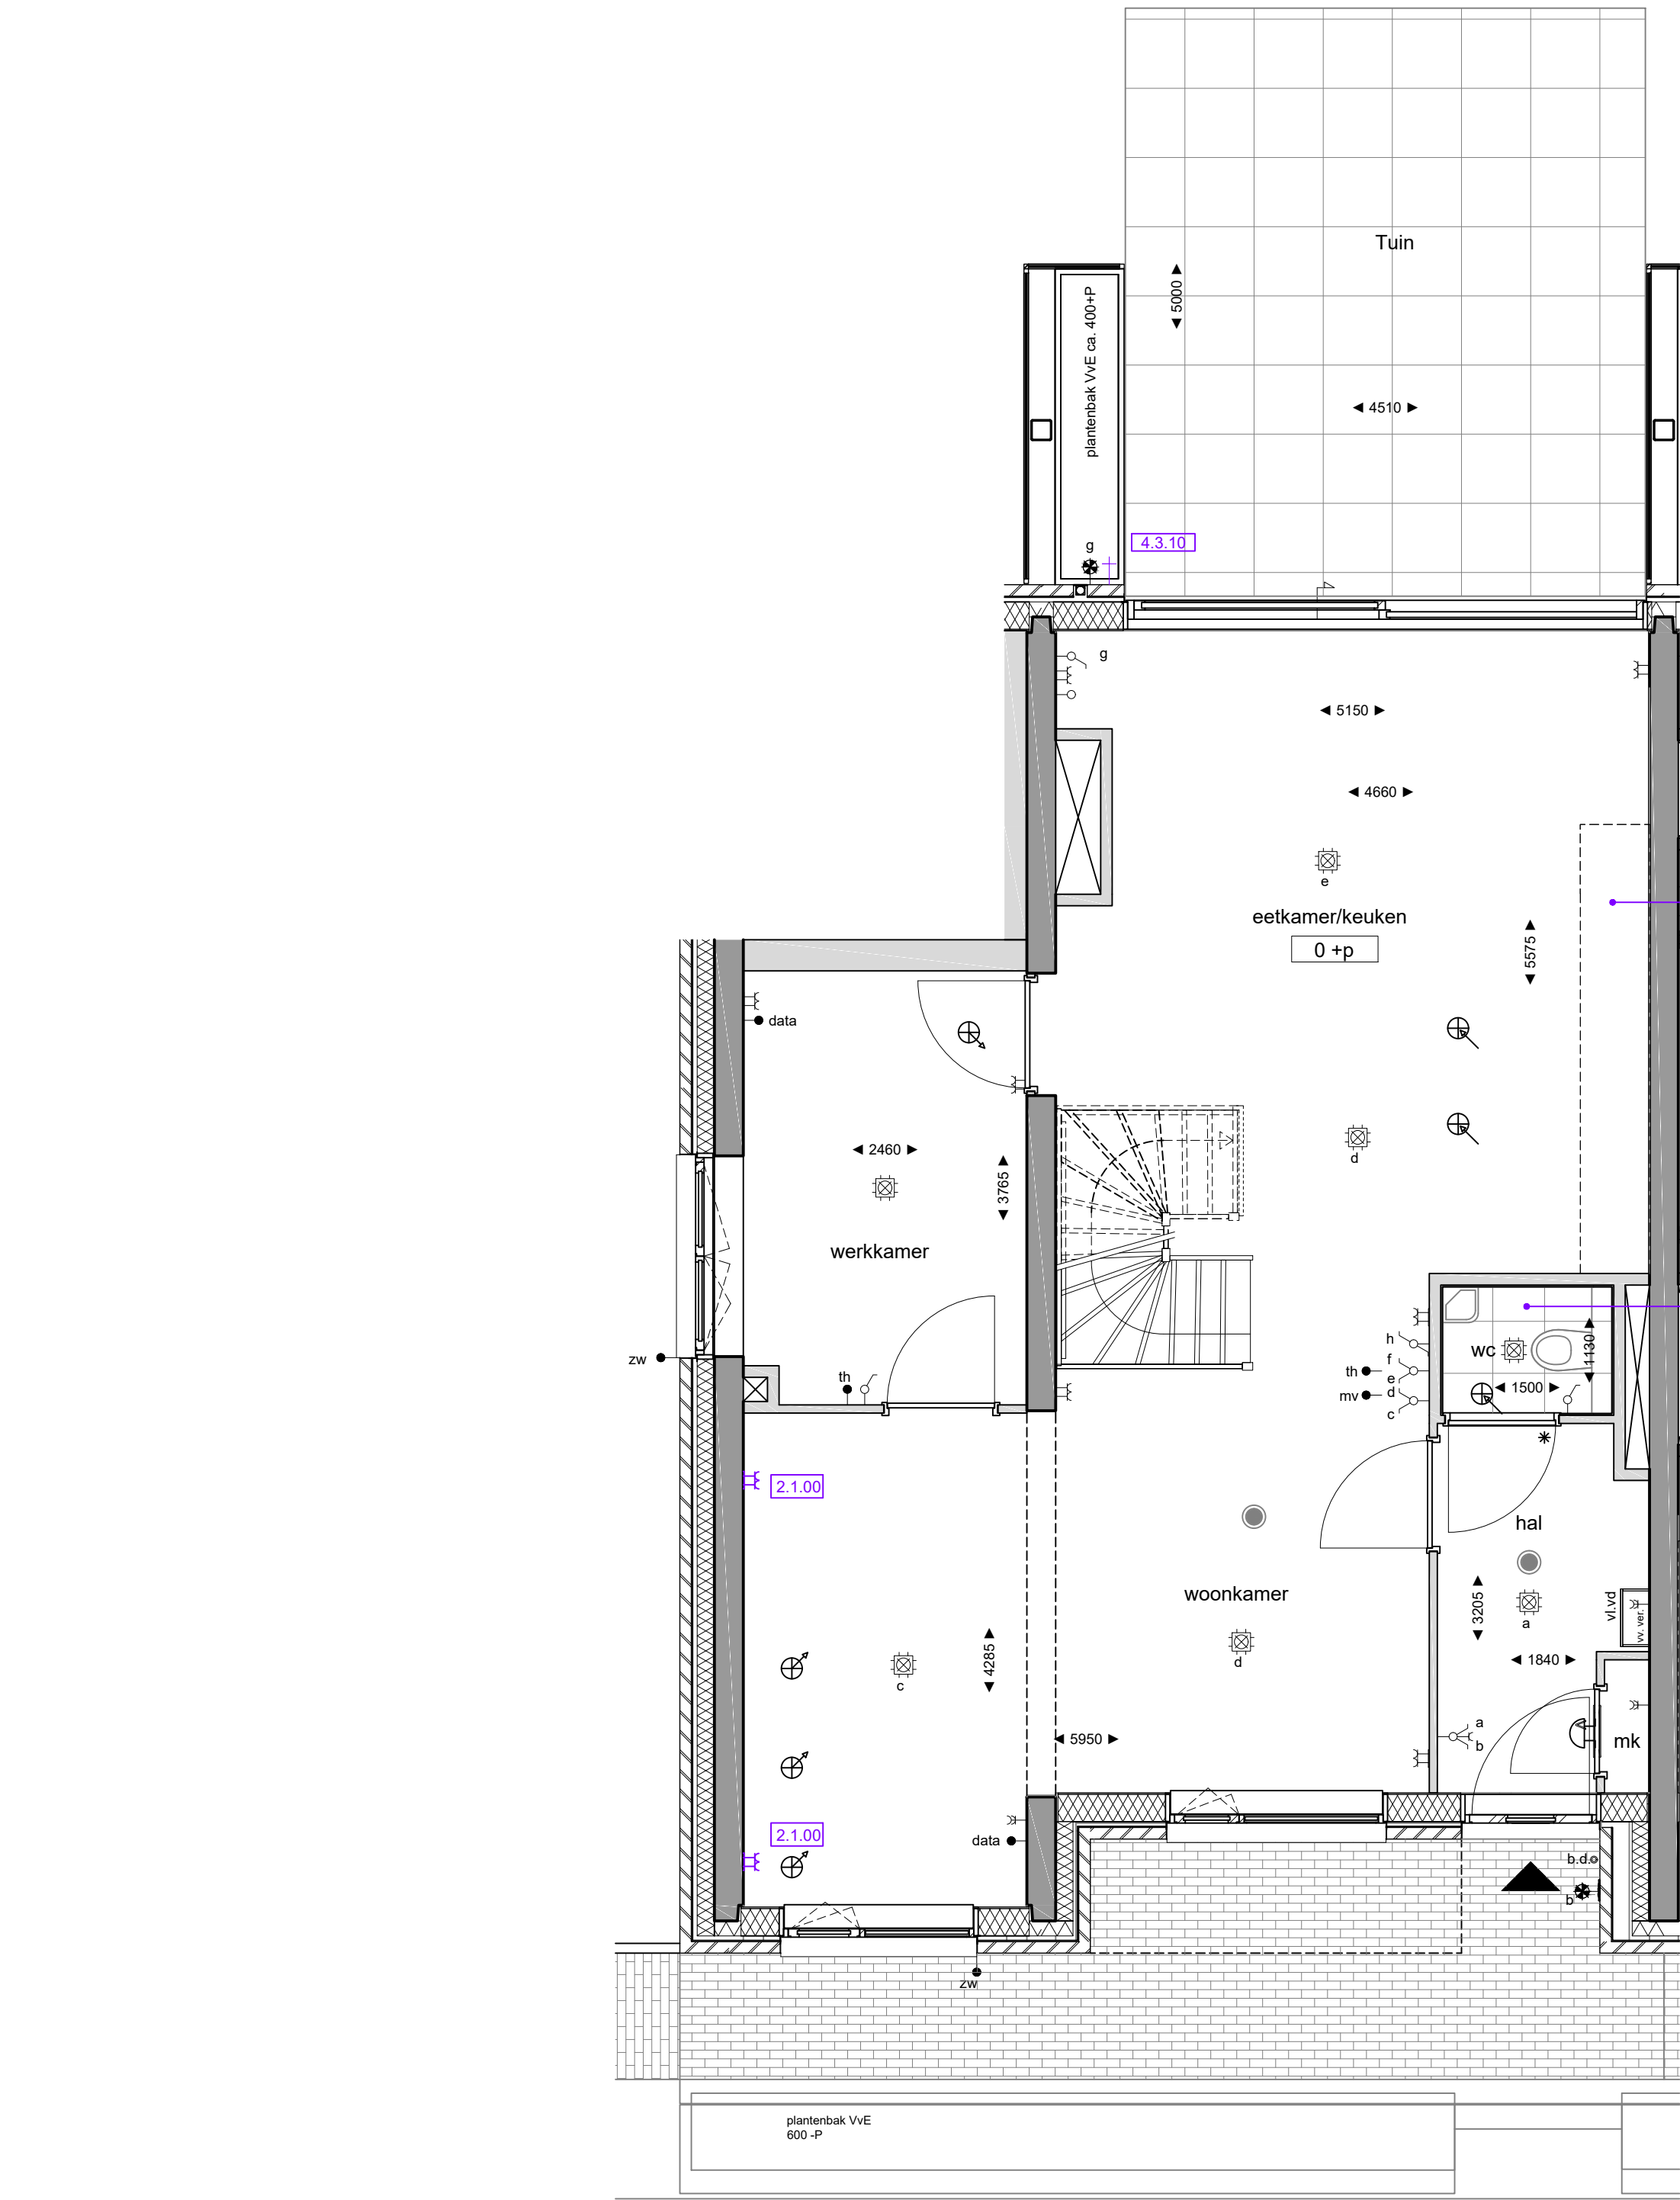

6.1.01
Standaard installatie-
punten keuken conform
0-tek Bruynzeel d.d. 28-10-2022

5.0.05
Standaard installatie
punten toilet

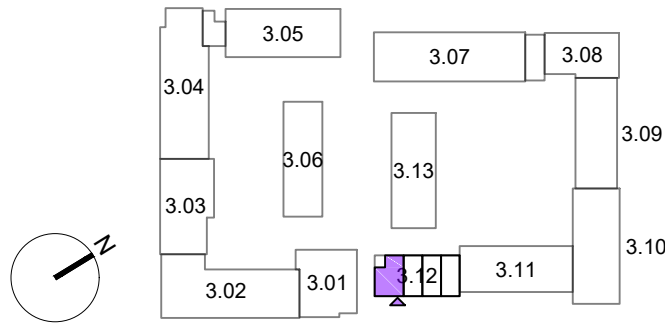

Uitgangsgegevens verkooptekening dd.: 25-08-2023

Opmerkingen:
De aangegeven maatvoering is indicatief.
De exacte maatvoering wordt bepaald in het werk.
Definitieve positie ventilatie punten is nader te bepalen.



Project:
2402 De Nieuwe Defensie - Blok 3B



Onderwerp:
begane grond

Woningtype:
Type B

era contour | TBI 3.12.480

datum tekening: 13-11-2024 getekend: BCD formaat: A2

schaal: 1:50 tekeningnummer: 3.12.480-01

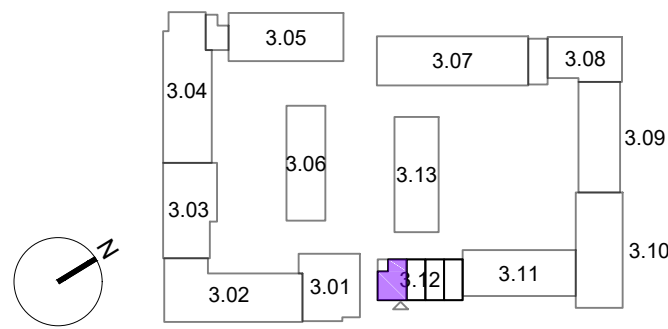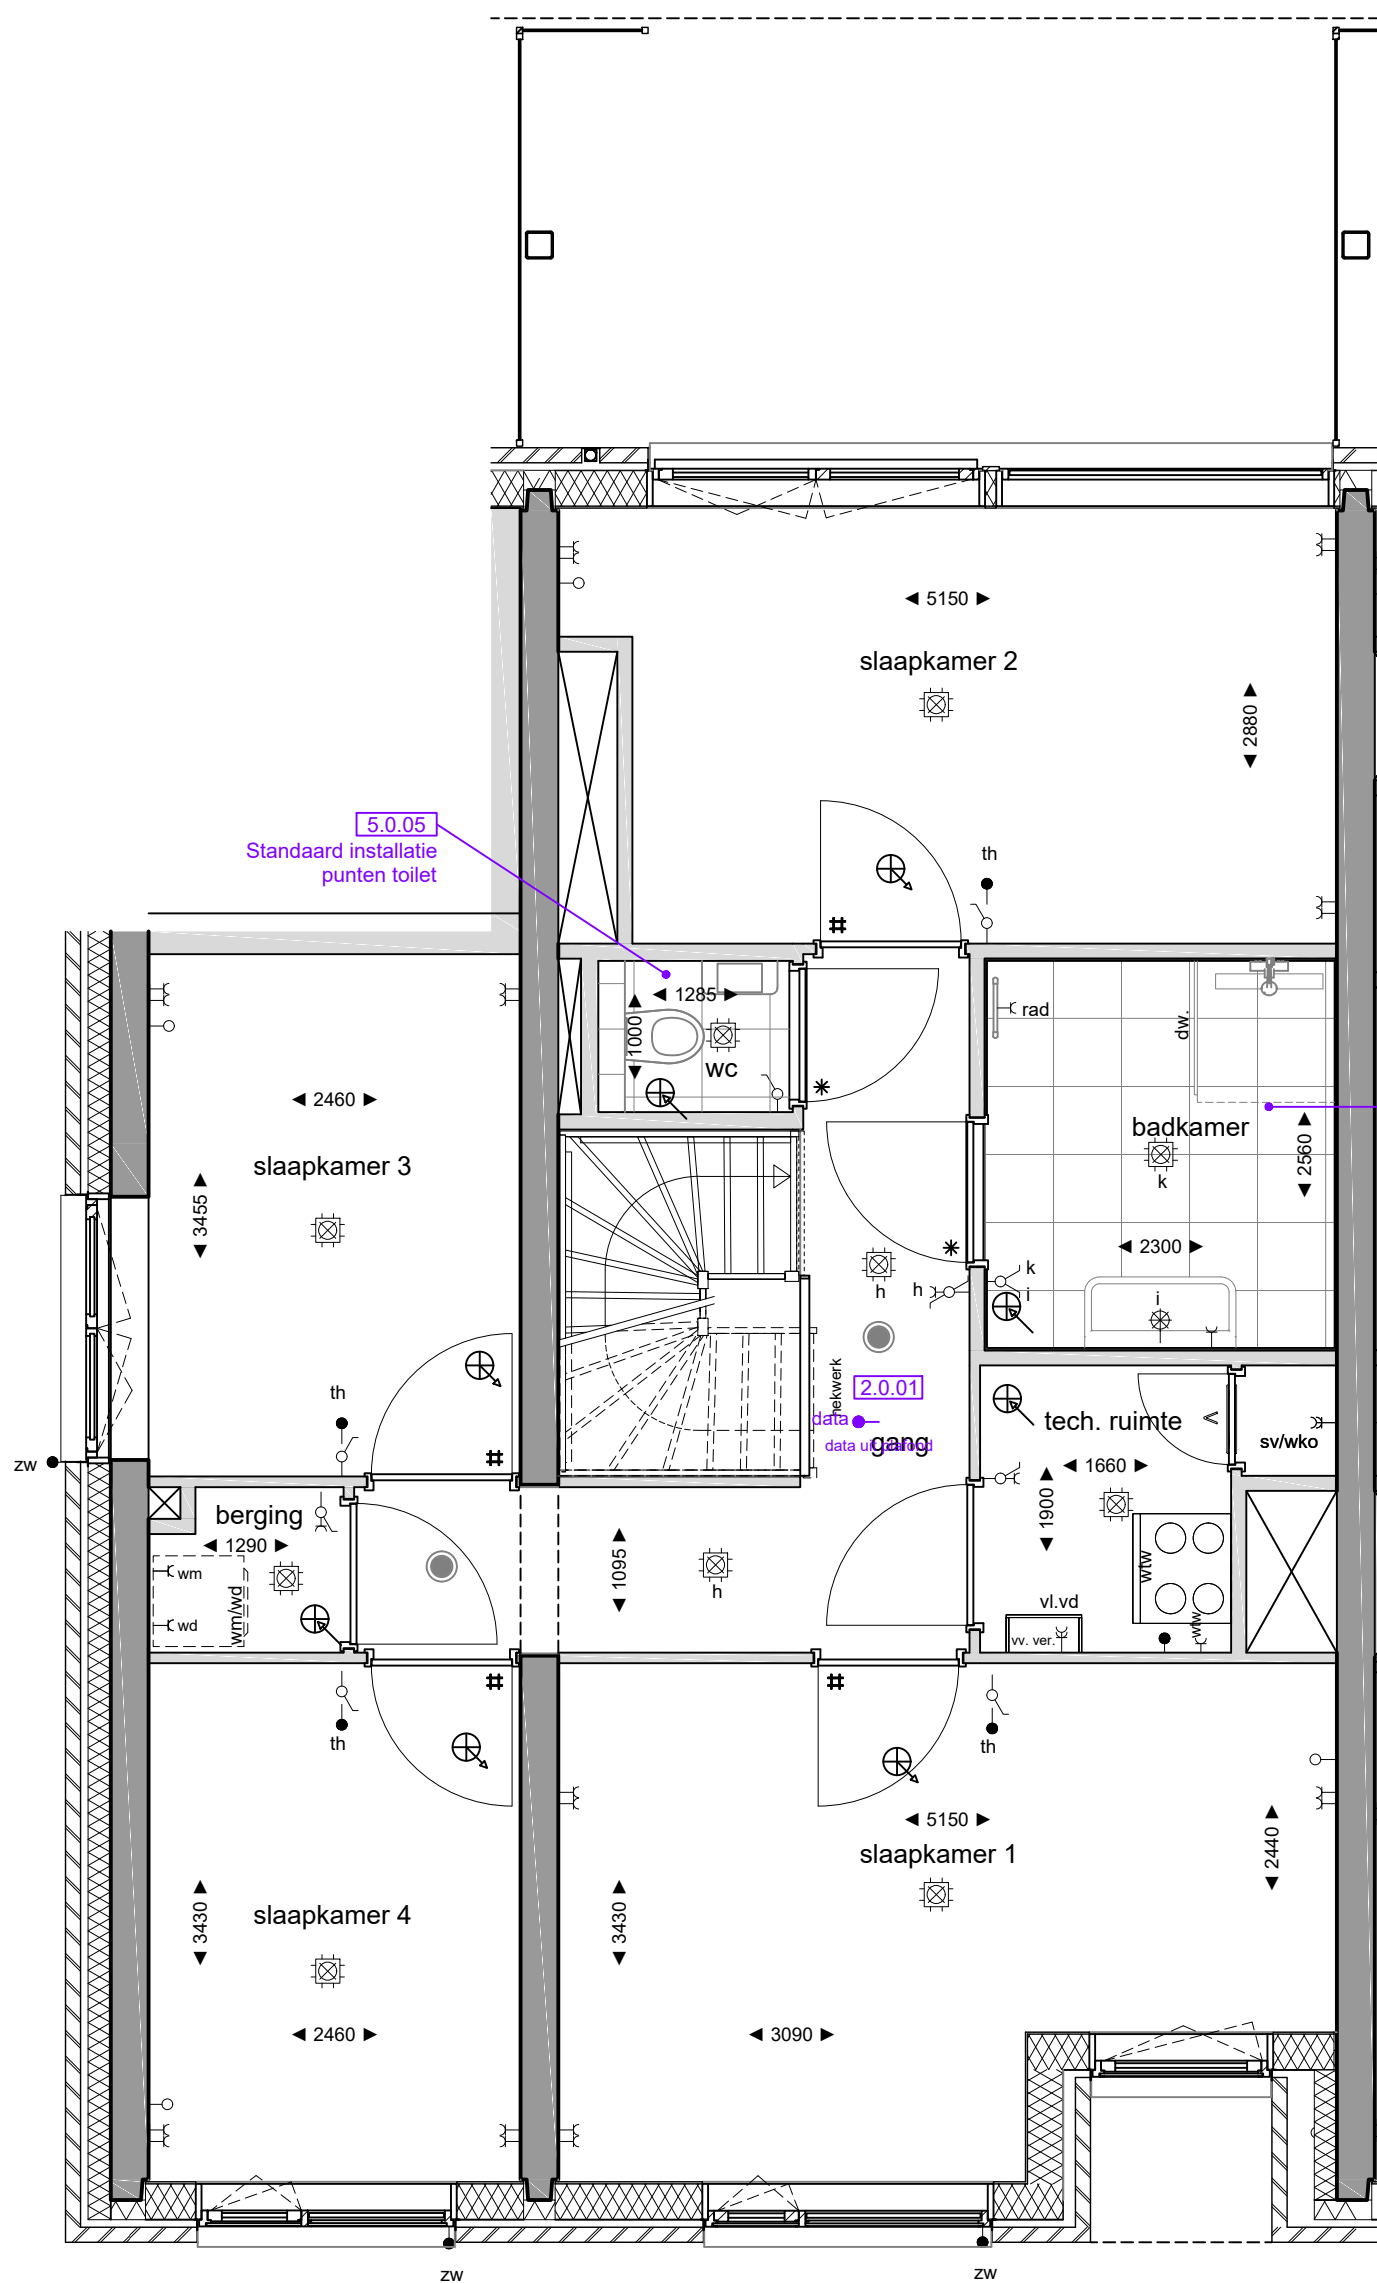

Uitgangsgegevens verkooptekening dd.: 25-08-2023

Opmerkingen:
De aangegeven maatvoering is indicatief.
De exacte maatvoering wordt bepaald in het werk.
Definitieve positie ventilatie punten is nader te bepalen.



Project:
2402 De Nieuwe Defensie - Blok 3B

Onderwerp:
1e verdieping

Woningtype:
Type B

bouwnummer:
3.12.480

datum tekening: 13-11-2024
getekend: BCD
formaat: A2

schaal: 1:50
tekeningnummer: 3.12.480-02