


6.1.01  
Keukeninstallatie conform  
0-tekening Bruynzeel  
dd.: 28-10-2022

5.0.05  
Standaard installatie  
punten toilet

2.0.01  
data  
data uit plafond

5.0.04  
Standaard installatie  
punten badkamer

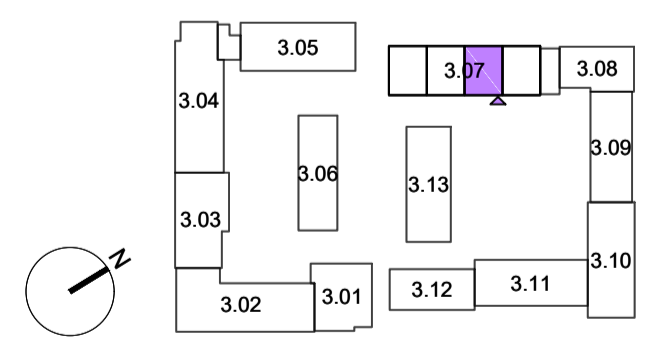

Opmerkingen:  
De aangegeven maatvoering is indicatief.  
De exacte maatvoering wordt bepaald in het werk.  
Definitieve positie ventilatie punten is nader te bepalen.



Project:  
2402 De Nieuwe Defensie - Blok 3B

Onderwerp:  
2e verdieping

Woningtype:  
Type C

era contour | TBI 3.07.409

datum tekening: 04-12-2024  
getekend: BCD  
formaat: A2

schaal: 1:50  
tekeningnummer: 3.07.409-01

bouwnummer: