



Klant	Era Contour B.V.	Project	De Nieuwe Defensie Fase 3B te Utrecht	Datum	28-10-2022
Referentie	-	BouwNr	-	Schaal	-
Bonnummer	45035057.B.03	Leveradres	Aanbiedingskeuken opst 6.0 - Eiland 1 / bnr 3.07.407 tm 3.07.414	Versie	MW 281022
Tekening	Bovenaanzicht	Verkoper	Mark de Jonge	Formaat	A4L

Bouwkundige zaken op deze tekening zijn schetsmatig weergegeven. In werkelijkheid kunnen hierop afwijkingen voorkomen. Aan deze tekening kunnen geen rechten worden ontleend.

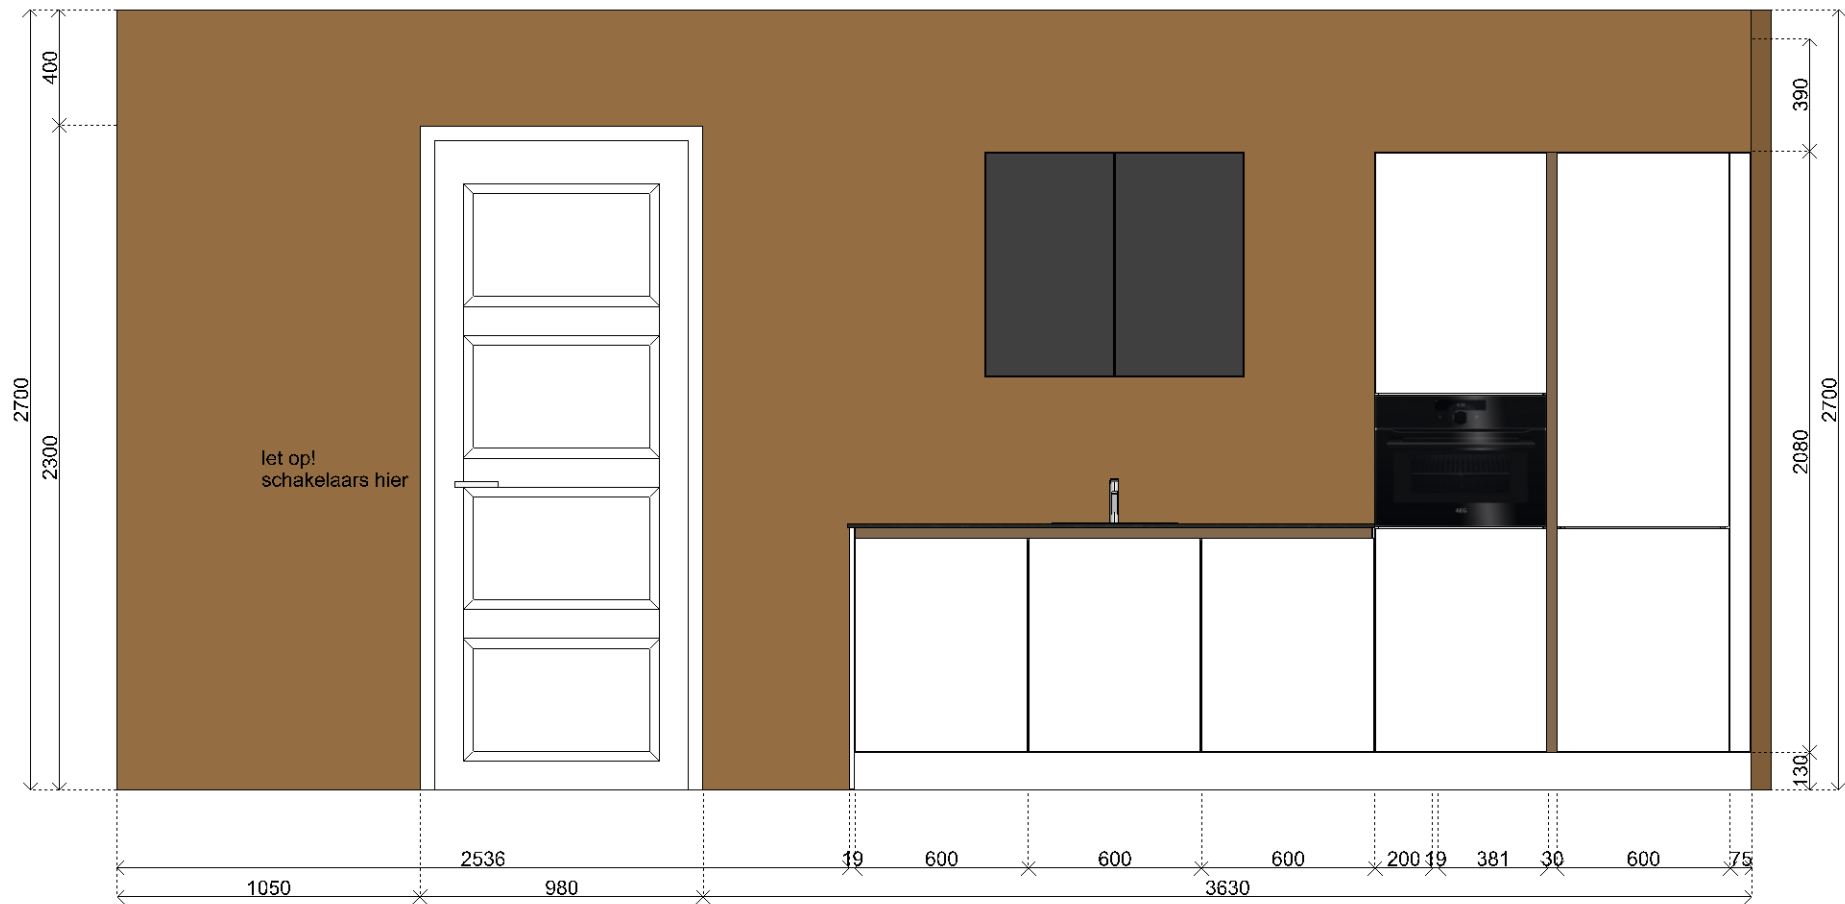


Klant	Era Contour B.V.	Project	De Nieuwe Defensie Fase 3B te Utrecht	Datum	28-10-2022
Referentie	-	BouwNr	-	Schaal	-
Bonnummer	45035057.B.03	Leveradres	Aanbiedingskeuken opst 6.0 - Eiland 1 / bnr 3.07.407 tm 3.07.414	Versie	MW 281022
Tekening	Wandaanzicht 1	Verkoper	Mark de Jonge	Formaat	A4L

Bouwkundige zaken op deze tekening zijn schetsmatig weergegeven. In werkelijkheid kunnen hierop afwijkingen voorkomen. Aan deze tekening kunnen geen rechten worden ontleend.

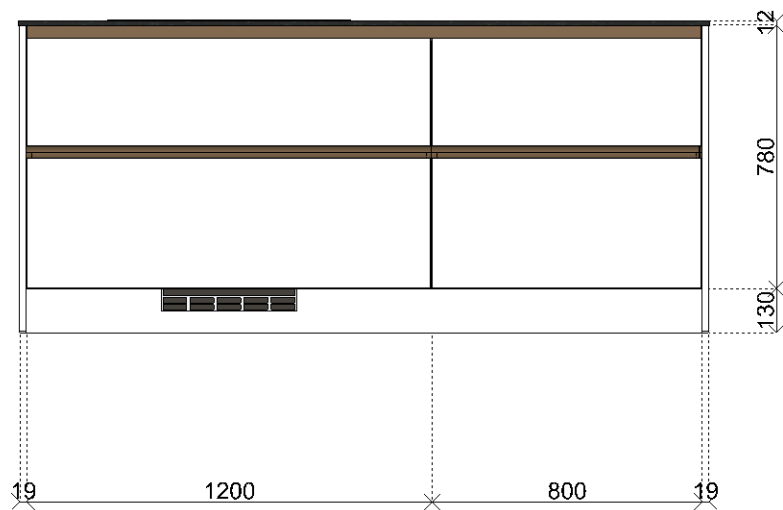

Klant	Era Contour B.V.	Project	De Nieuwe Defensie Fase 3B te Utrecht	Datum	28-10-2022
Referentie	-	BouwNr	-	Schaal	-
Bonnummer	45035057.B.03	Leveradres	Aanbiedingskeuken opst 6.0 - Eiland 1 / bnr 3.07.407 tm 3.07.414	Versie	MW 281022
Tekening	Eilandaanzicht 1 F	Verkoper	Mark de Jonge	Formaat	A4L

Bouwkundige zaken op deze tekening zijn schetsmatig weergegeven. In werkelijkheid kunnen hierop afwijkingen voorkomen. Aan deze tekening kunnen geen rechten worden ontleend.

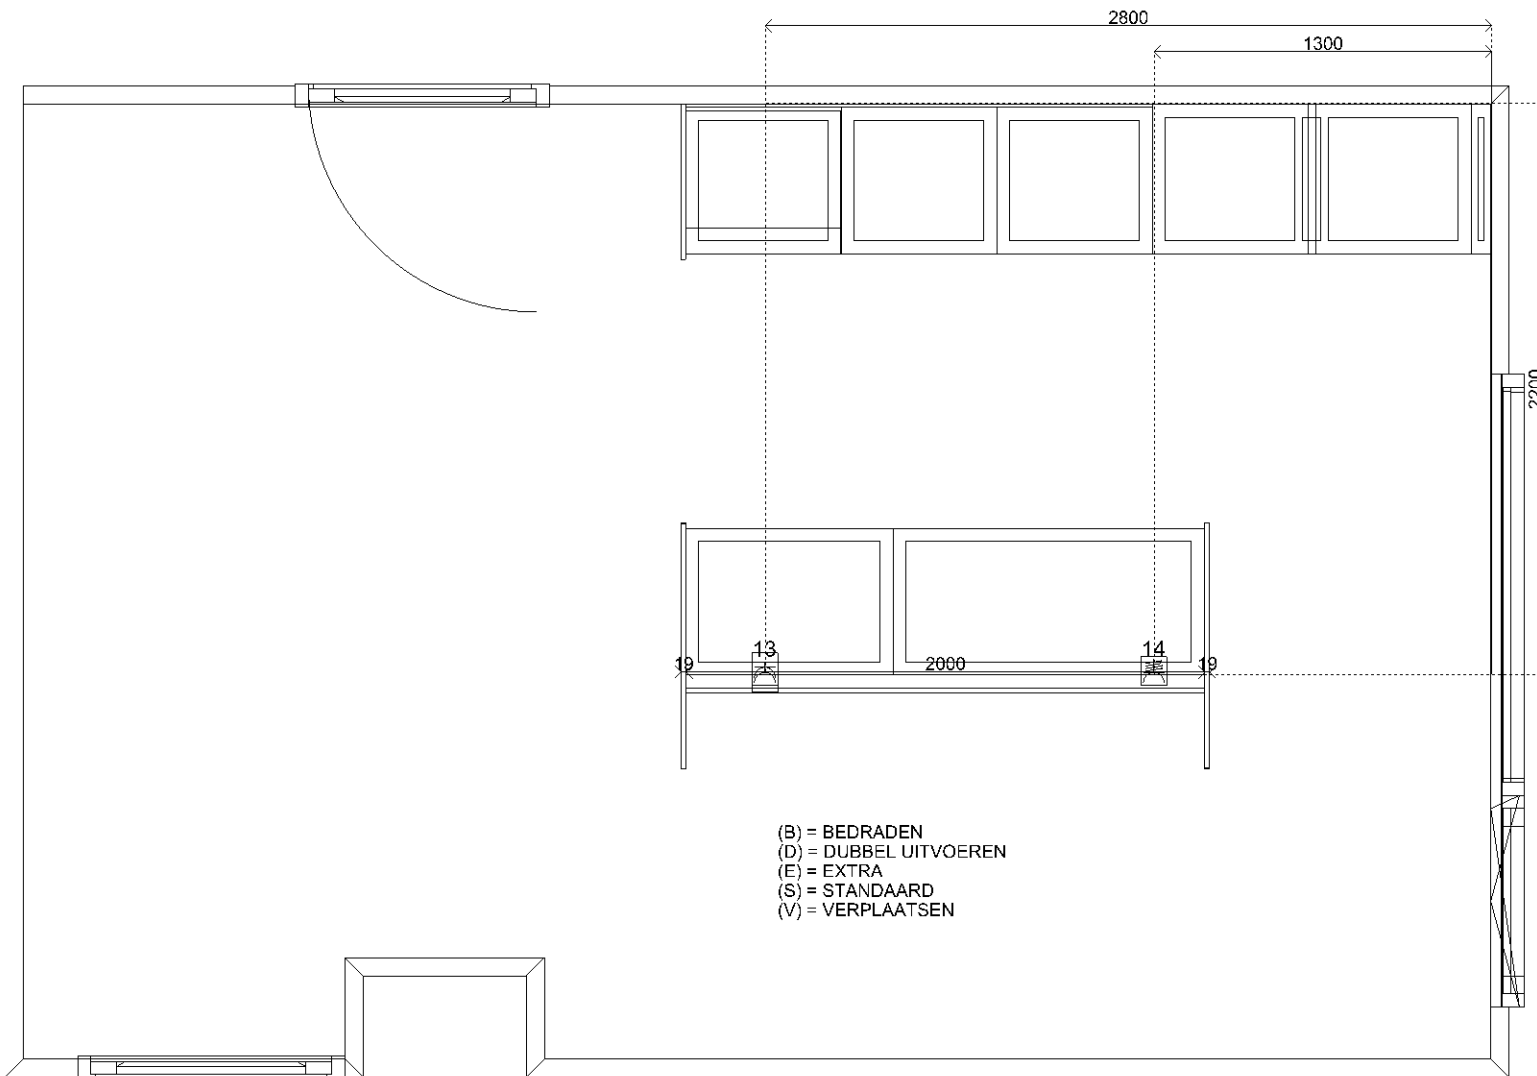


Sym	Detail
01	(S) D-WCD+ra horizontaal. t.b.v. huishoudelijk gebruik
02	(S) D-WCD+ra horizontaal. t.b.v. huishoudelijk gebruik
03	(S) Warmwaterleiding inclusief filterstopkraan
04	(S) Koudwaterleiding inclusief filterstopkraan
05	(S) Loze leiding
06	(S) E-WCD+ra (grp) t.b.v. vaatwasser á 2,2 kW
07	(S) Kraan (kw) met beluchter en terugslagklep t.b.v. vaatwasser
08	(S) Afvoer ø40mm t.b.v. spoelbak en vaatwasser
09	(S) E-WCD+ra (grp) t.b.v. (combi)oven á 3,6 kW
10	(S) E-WCD+ra t.b.v. koelkast
13	(S) D-WCD+ra t.b.v. algemeen gebruik - hoogte 450 +vloer
14	(S) 2 fasen perilex t.b.v. inductie kookplaat á 7,4 kW - hoogte 450 +vloer



Klant	Era Contour B.V.	Project	De Nieuwe Defensie Fase 3B te Utrecht	Datum	28-10-2022
Referentie	-	BouwNr	-	Schaal	-
Bonnummer	45035057.B.03	Leveradres	Aanbiedingskeuken opst 6.0 - Eiland 1 / bnr 3.07.407 tm 3.07.414	Versie	MW 281022
Tekening	Installatietekening	Verkoper	Mark de Jonge	Formaat	A4L

Bouwkundige zaken op deze tekening zijn schetsmatig weergegeven. In werkelijkheid kunnen hierop afwijkingen voorkomen. Aan deze tekening kunnen geen rechten worden ontleend.

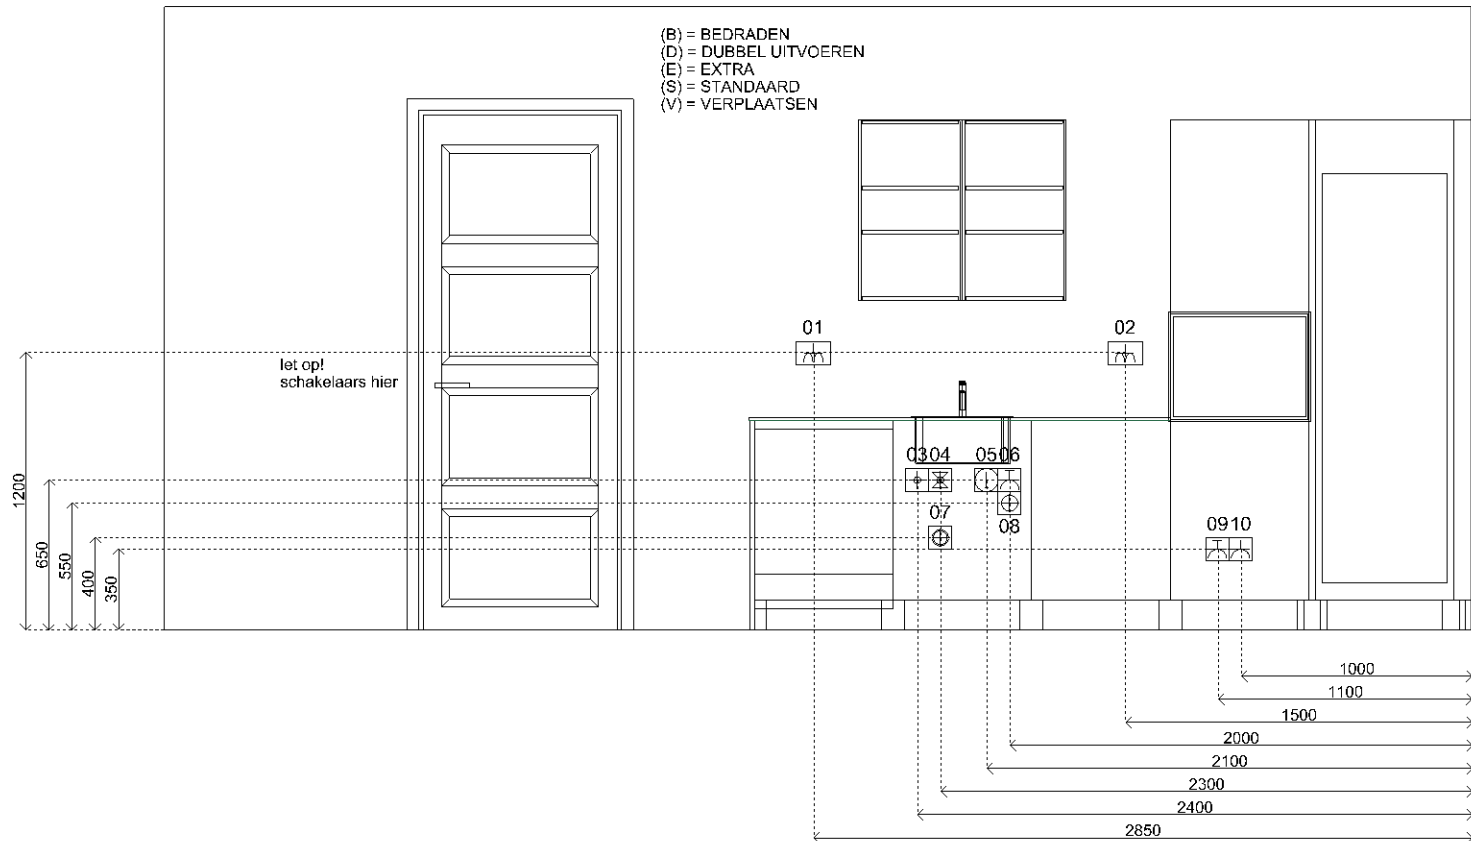

Sym	Detail
01	(S) D-WCD+ra horizontaal. t.b.v. huishoudelijk gebruik
02	(S) D-WCD+ra horizontaal. t.b.v. huishoudelijk gebruik
03	(S) Warmwaterleiding inclusief filterstopkraan
04	(S) Koudwaterleiding inclusief filterstopkraan
05	(S) Loze leiding
06	(S) E-WCD+ra (grp) t.b.v. vaatwasser á 2,2 kW
07	(S) Kraan (kw) met beluchter en terugslagklep t.b.v. vaatwasser
08	(S) Afvoer ø40mm t.b.v. spoelbak en vaatwasser
09	(S) E-WCD+ra (grp) t.b.v. (combi)oven á 3,6 kW
10	(S) E-WCD+ra t.b.v. koelkast
13	(S) D-WCD+ra t.b.v. algemeen gebruik - hoogte 450 +vloer
14	(S) 2 fasen perilex t.b.v. inductie kookplaat á 7,4 kW - hoogte 450 +vloer



Klant	Era Contour B.V.	Project	De Nieuwe Defensie Fase 3B te Utrecht	Datum	28-10-2022
Referentie	-	BouwNr	-	Schaal	-
Bonnummer	45035057.B.03	Leveradres	Aanbiedingskeuken opst 6.0 - Eiland 1 / bnr 3.07.407 tm 3.07.414	Versie	MW 281022
Tekening	Installatietekening wand 1	Verkoper	Mark de Jonge	Formaat	A4L

Bouwkundige zaken op deze tekening zijn schetsmatig weergegeven. In werkelijkheid kunnen hierop afwijkingen voorkomen. Aan deze tekening kunnen geen rechten worden ontleend.



Klant	Era Contour B.V.	Project	De Nieuwe Defensie Fase 3B te Utrecht	Datum	28-10-2022
Referentie	-	BouwNr	-	Schaal	-
Bonnummer	45035057.B.03	Leveradres	Aanbiedingskeuken opst 6.0 - Eiland 1 / bnr 3.07.407 tm 3.07.414	Versie	MW 281022
Tekening	Rendering 1	Verkoper	Mark de Jonge	Formaat	A4L

Bouwkundige zaken op deze tekening zijn schetsmatig weergegeven. In werkelijkheid kunnen hierop afwijkingen voorkomen. Aan deze tekening kunnen geen rechten worden ontleend.