


4.3.11
afvoer t.b.v. bad

3.4.91

3.3.13 data

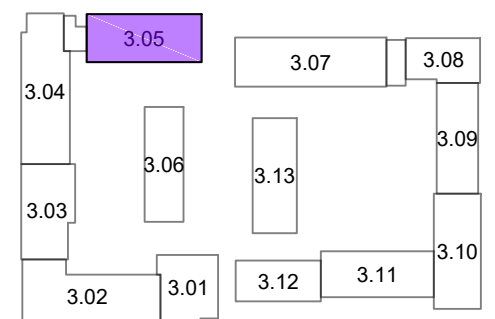

Opmerkingen:
De aangegeven maatvoering is indicatief.
De exacte maatvoering wordt bepaald in het werk.
Definitieve positie ventilatie punten is nader te bepalen.



Project:
2402 De Nieuwe Defensie - Blok 3A


Onderwerp:
1e verdieping

Woningtype:
Type B2


bouwnummer:
era contour | TBI 3.05.384

datum tekening: 12-01-2024
getekend: BCD
formaat: A3

schaal: 1:50
tekeningnummer: 3.05.384 -02

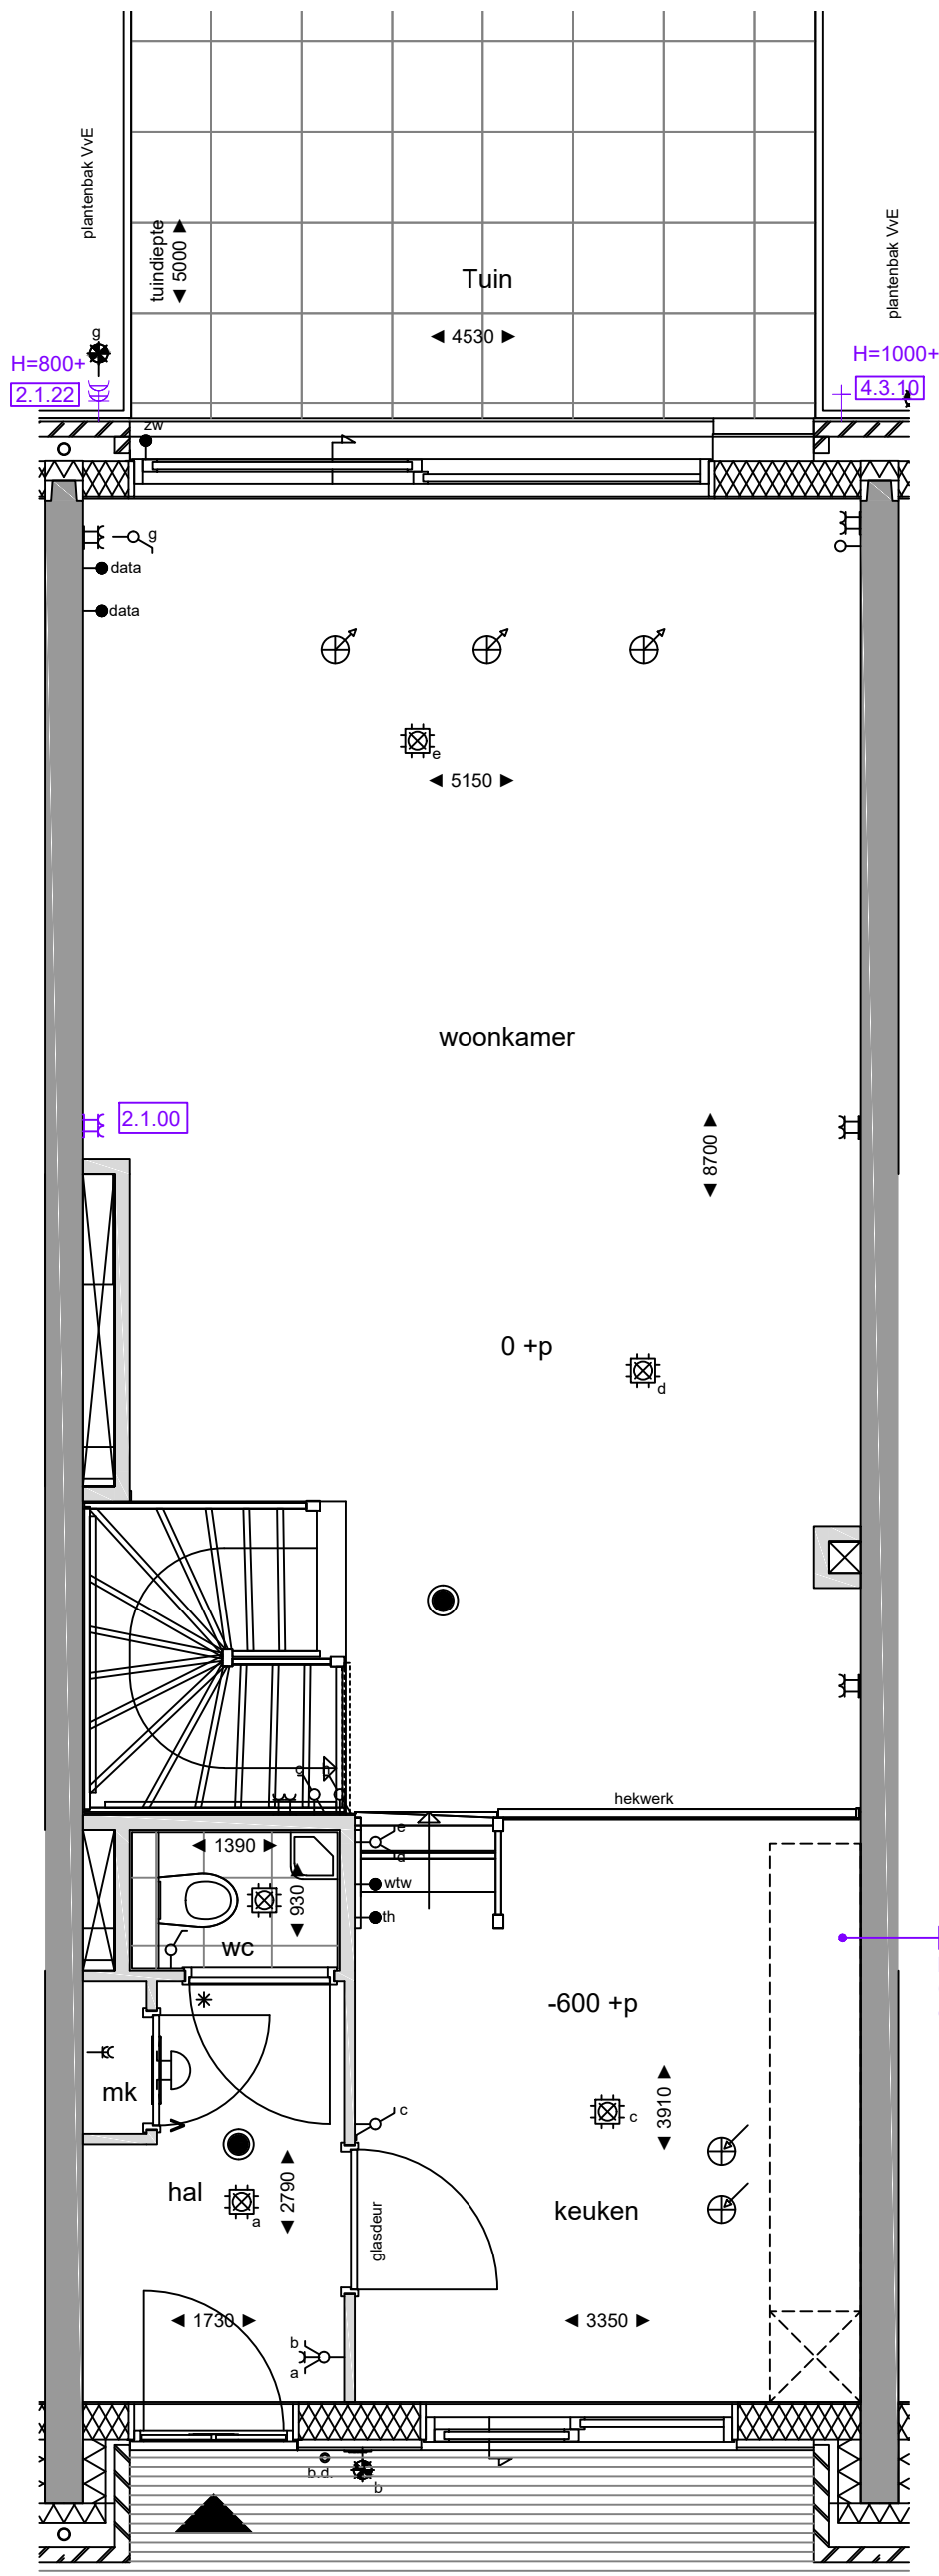

[6.1.00]
Keukeninstallatie conform
0-tekening Bruynzeel
dd.: 21-10-2022

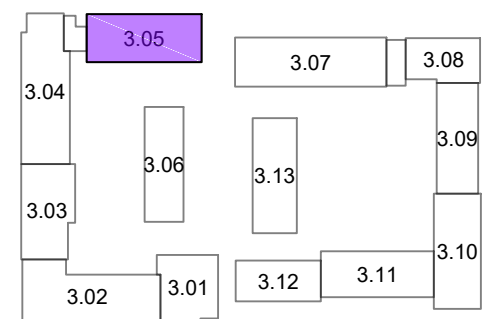

Opmerkingen:
De aangegeven maatvoering is indicatief.
De exacte maatvoering wordt bepaald in het werk.
Definitieve positie ventilatie punten is nader te bepalen.



Project:
2402 De Nieuwe Defensie - Blok 3A

Onderwerp:
begane grond

Woningtype:
Type B2

bouwnummer:
era contour | TBI 3.05.384

datum tekening: 12-01-2024
getekend: BCD
formaat: A3

schaal: 1:50
tekeningnummer: 3.05.384 -01