

Besluit huisnummering



Datum: 3 november 2022
Verzonden:
Bijlagen: situatietekening, tabel Was Wordt
Kenmerk Besluit HZ_NUM-22-27717

Voor de locatie(s) aan de Merwedekanaalzone deelgebied 4, De Nieuwe Defensie Blok 3 te Utrecht is een huisnummer wijziging nodig. Deze wijziging is aangegeven op de bijgaande situatietekening en tabel. Dit is nodig omdat er een omgevingsvergunning is aangevraagd onder het kenmerk HZ_WABO-22-19275. Details over de huisnummers staan in de tabel 'Was Wordt'.

Aanpassen wijzigingen

De gemeente geeft alle wijzigingen door aan PostNL en aan alle gemeentelijke diensten. PostNL zorgt ervoor dat alle wijzigingen binnen vier weken aangepast worden. Voor vragen over de postcode(s) kunt u contact opnemen met PostNL.

Plaatsen huisnummer

De eigenaar moet het nieuwe huisnummer en eventuele verzamel- en verwijsborden (laten) plaatsen. Dit moet binnen 4 weken na verzending van dit besluit. Als de bouw of verbouw nog niet af is, dan moet het huisnummer op zijn laatst 4 weken voor de oplevering zijn geplaatst. Het huisnummer moet een vast uiterlijk en afmetingen hebben (volgens NEN 1772+C1:2014 nl) en op de goede plaats zitten (volgens NEN-norm 1773:1983). Vanaf de openbare weg moet het altijd goed zichtbaar zijn. De eigenaar blijft hiervoor verantwoordelijk. Het algemeen belang van een goede vindbaarheid van eenieder is hiermee gediend.

Juridisch kader

Dit besluit is genomen volgens de:

- Verordening op de nummering van gebouwen, complexen, afgebakende terreinen, lig- en standplaatsen Utrecht
- Wet basisregistratie adressen en gebouwen (BAG) en de daarop gebaseerde regeling.

Bezwaar maken tegen dit besluit

Bent u het niet eens met het besluit in deze brief? Dan kunt u en overige belanghebbenden daartegen bezwaar maken. Dit moet u doen binnen 6 weken. Deze termijn start de dag na de verzenddatum van deze brief.

Bezwaar maken kan op de volgende manieren:

- Online via www.utrecht.nl/bezwaar.
- Met een brief aan het college van burgemeester en wethouders van Utrecht, afdeling Juridische Zaken, postbus 16200, 3500 CE Utrecht. In het bezwaarschrift staat in elk geval:
 - uw naam, adres, telefoonnummer, datum en handtekening
 - kenmerk en datum van deze besluitbrief
 - reden van uw bezwaar

Met vriendelijke groet,

Namens burgemeester en wethouders,




M. Prijs

Hoofd Vergunningen



GEMEENTE UTRECHT
VERGUNNINGEN,
TOEZICHT EN HANDHAVING

Situatie van het perceel
GREET BRINKHUISPROMENADE 1...65-1001T
LAAN VAN VERZETSSTRIJDERS 72...148-1002T
PAULINA VAN CROMBRUGGEHOF 1...12
PETRONELLA KETELPROMENADE 1...99
UTRECHTS KINDERCOMITÉSTRAAT 2...120

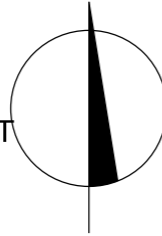

Volgnummer: HZ NUM-22-27717


Schaal 1:1000

HUISNUMMERING


Getekend: BAG tekenaar

Datum: 04 oktober 2022


Situatie t.b.v. Nieuwbouwnummer
Oorzaak: Nieuwbouw

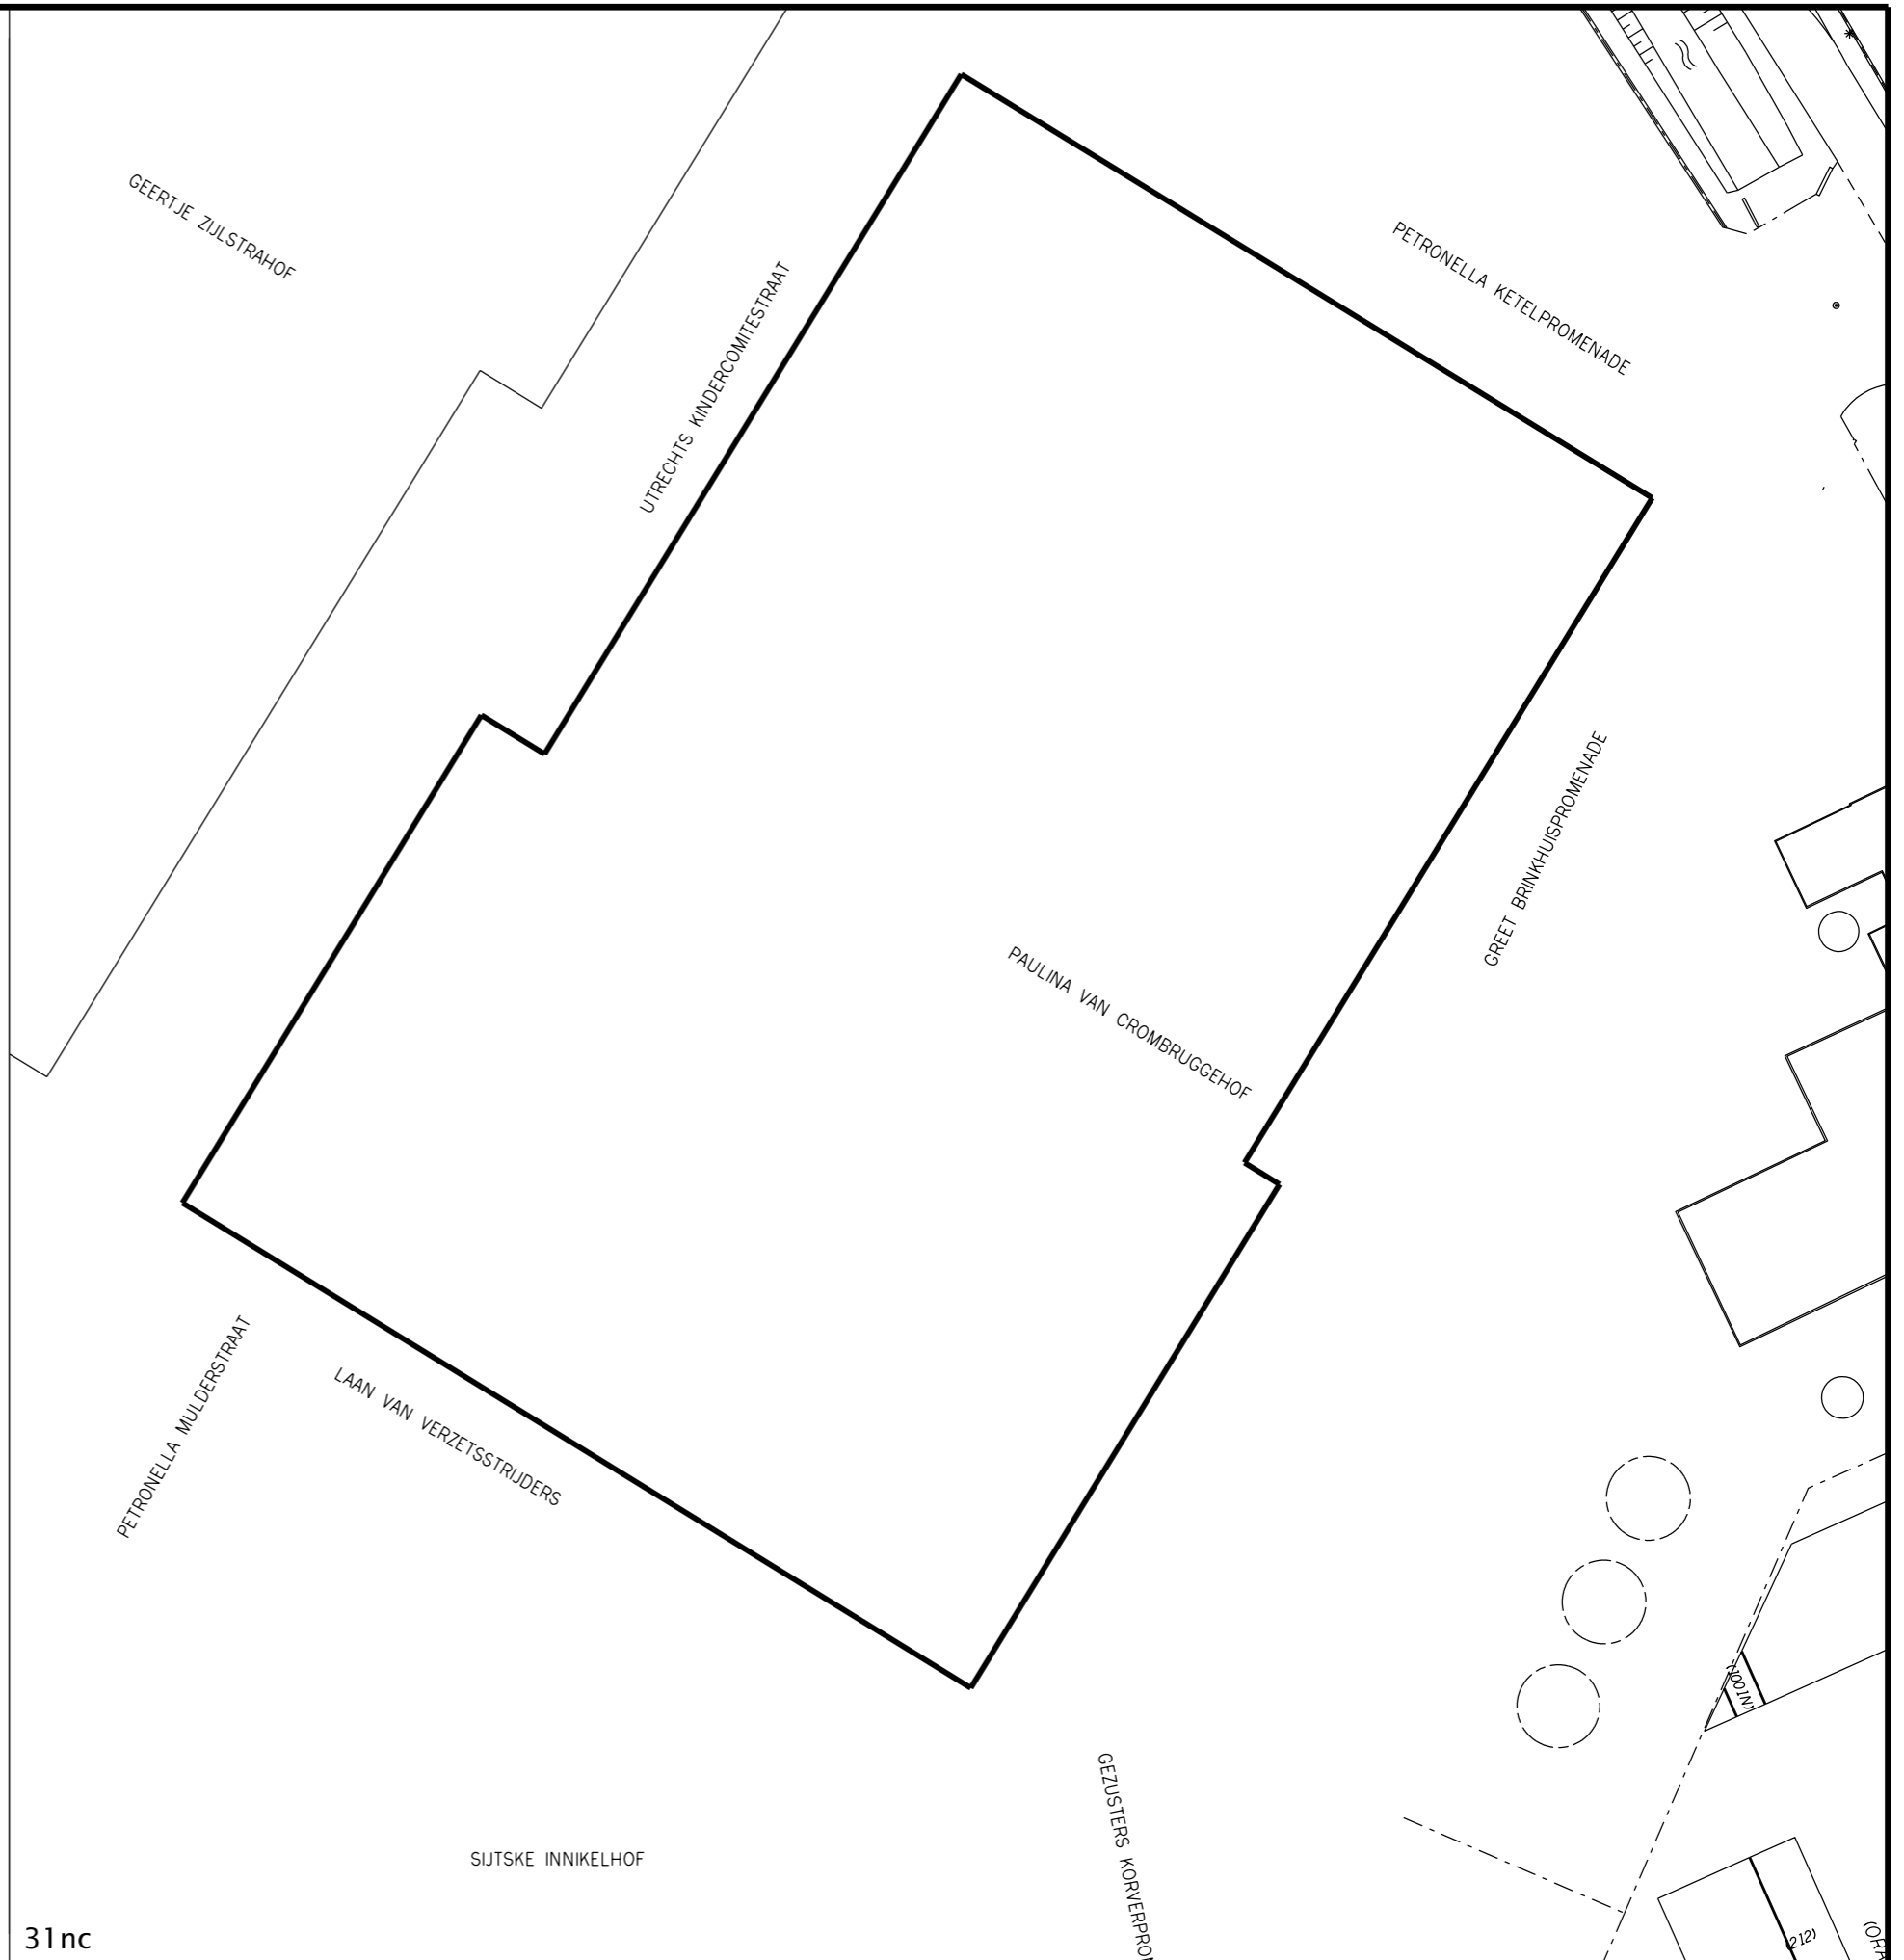


31nc

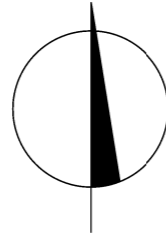



Begane grond

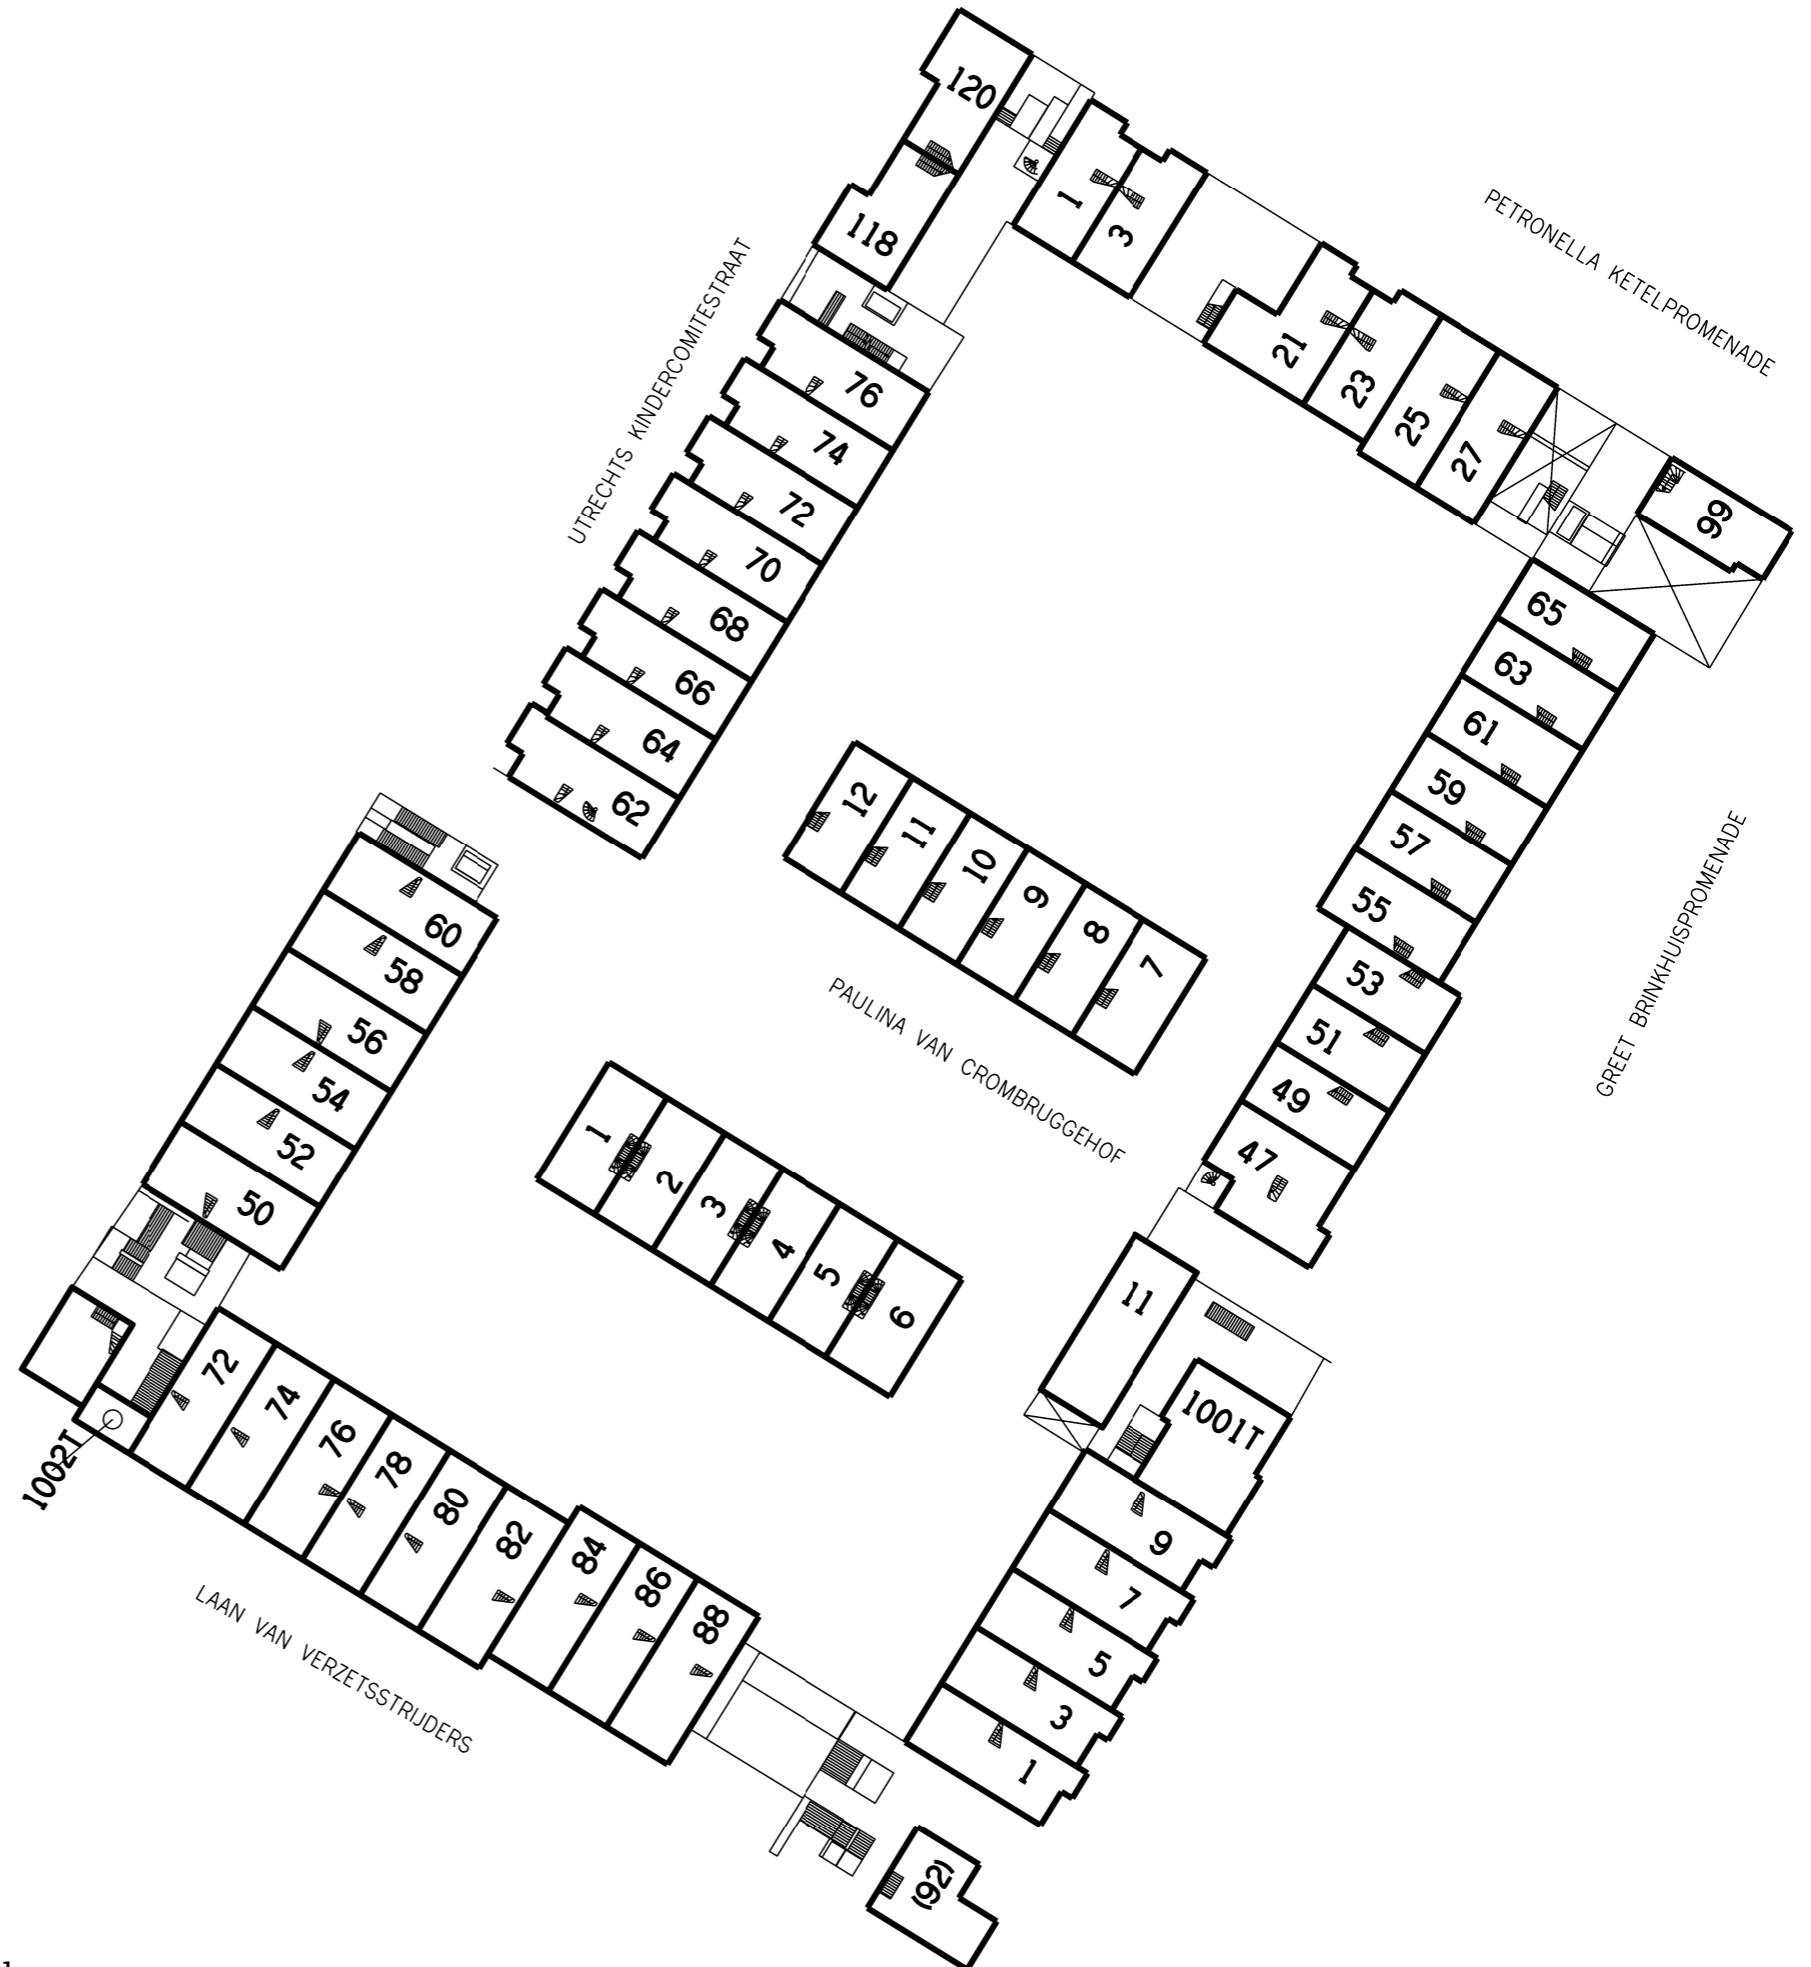

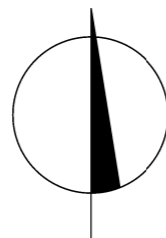



1e verdieping

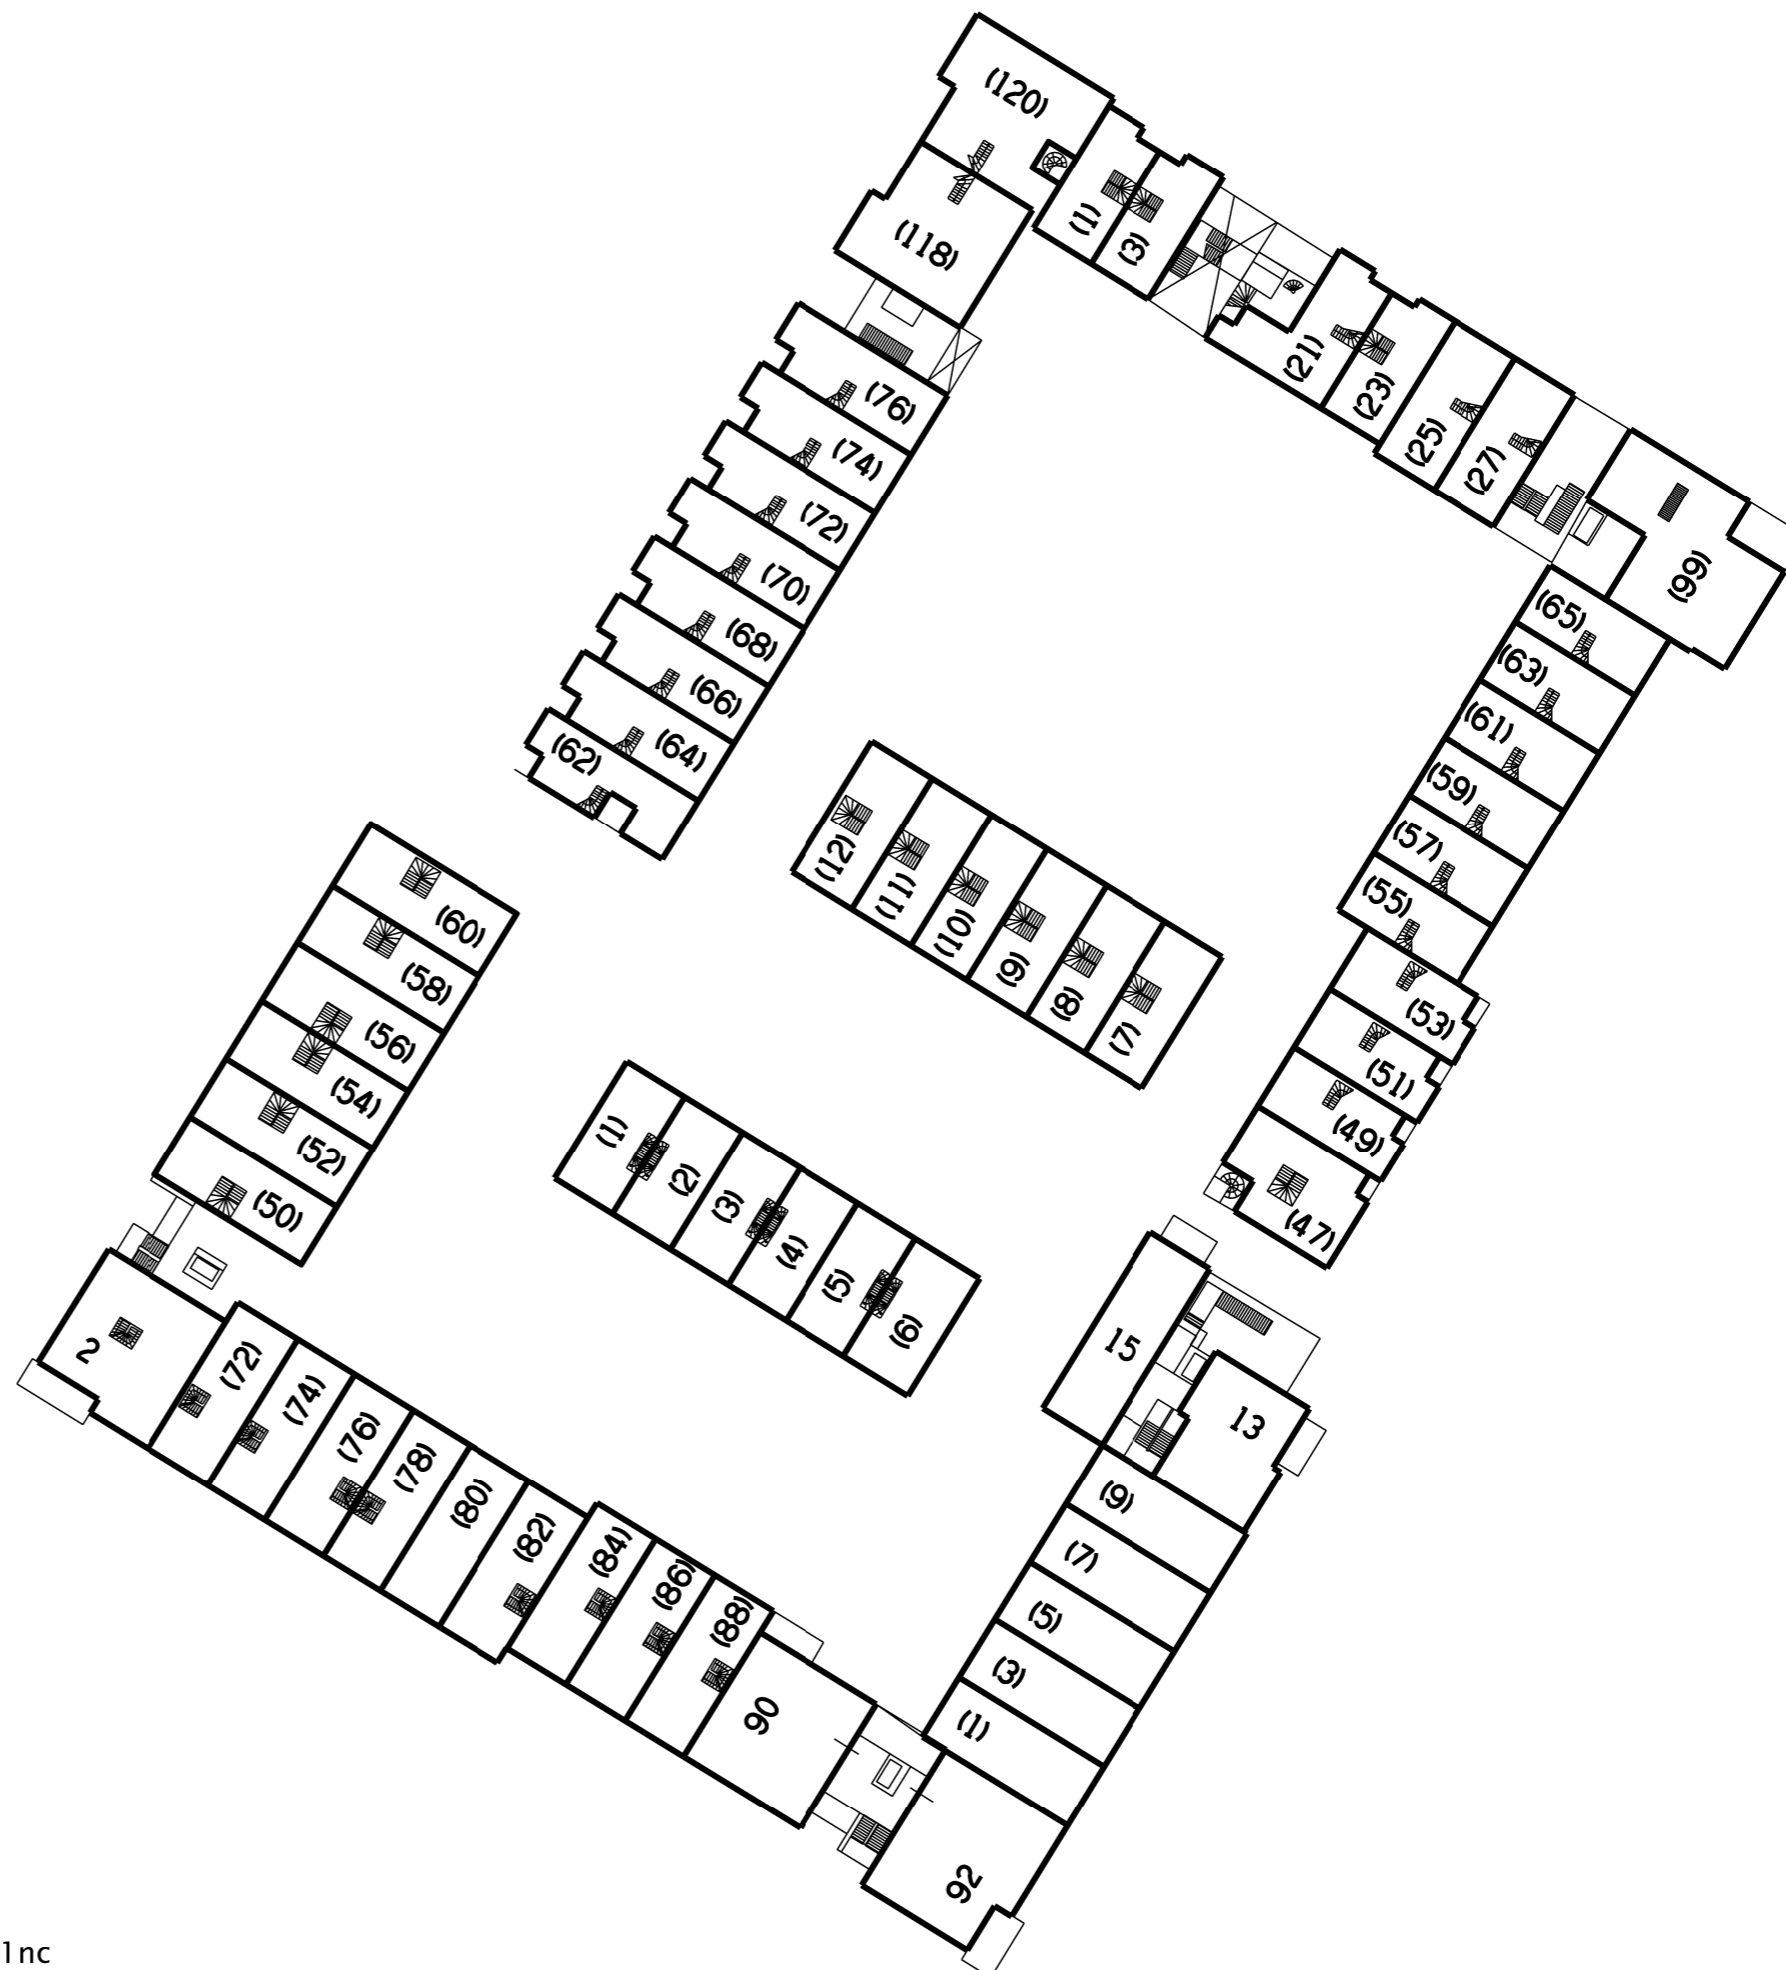

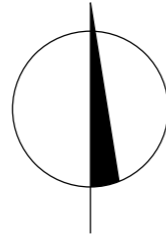



2e verdieping

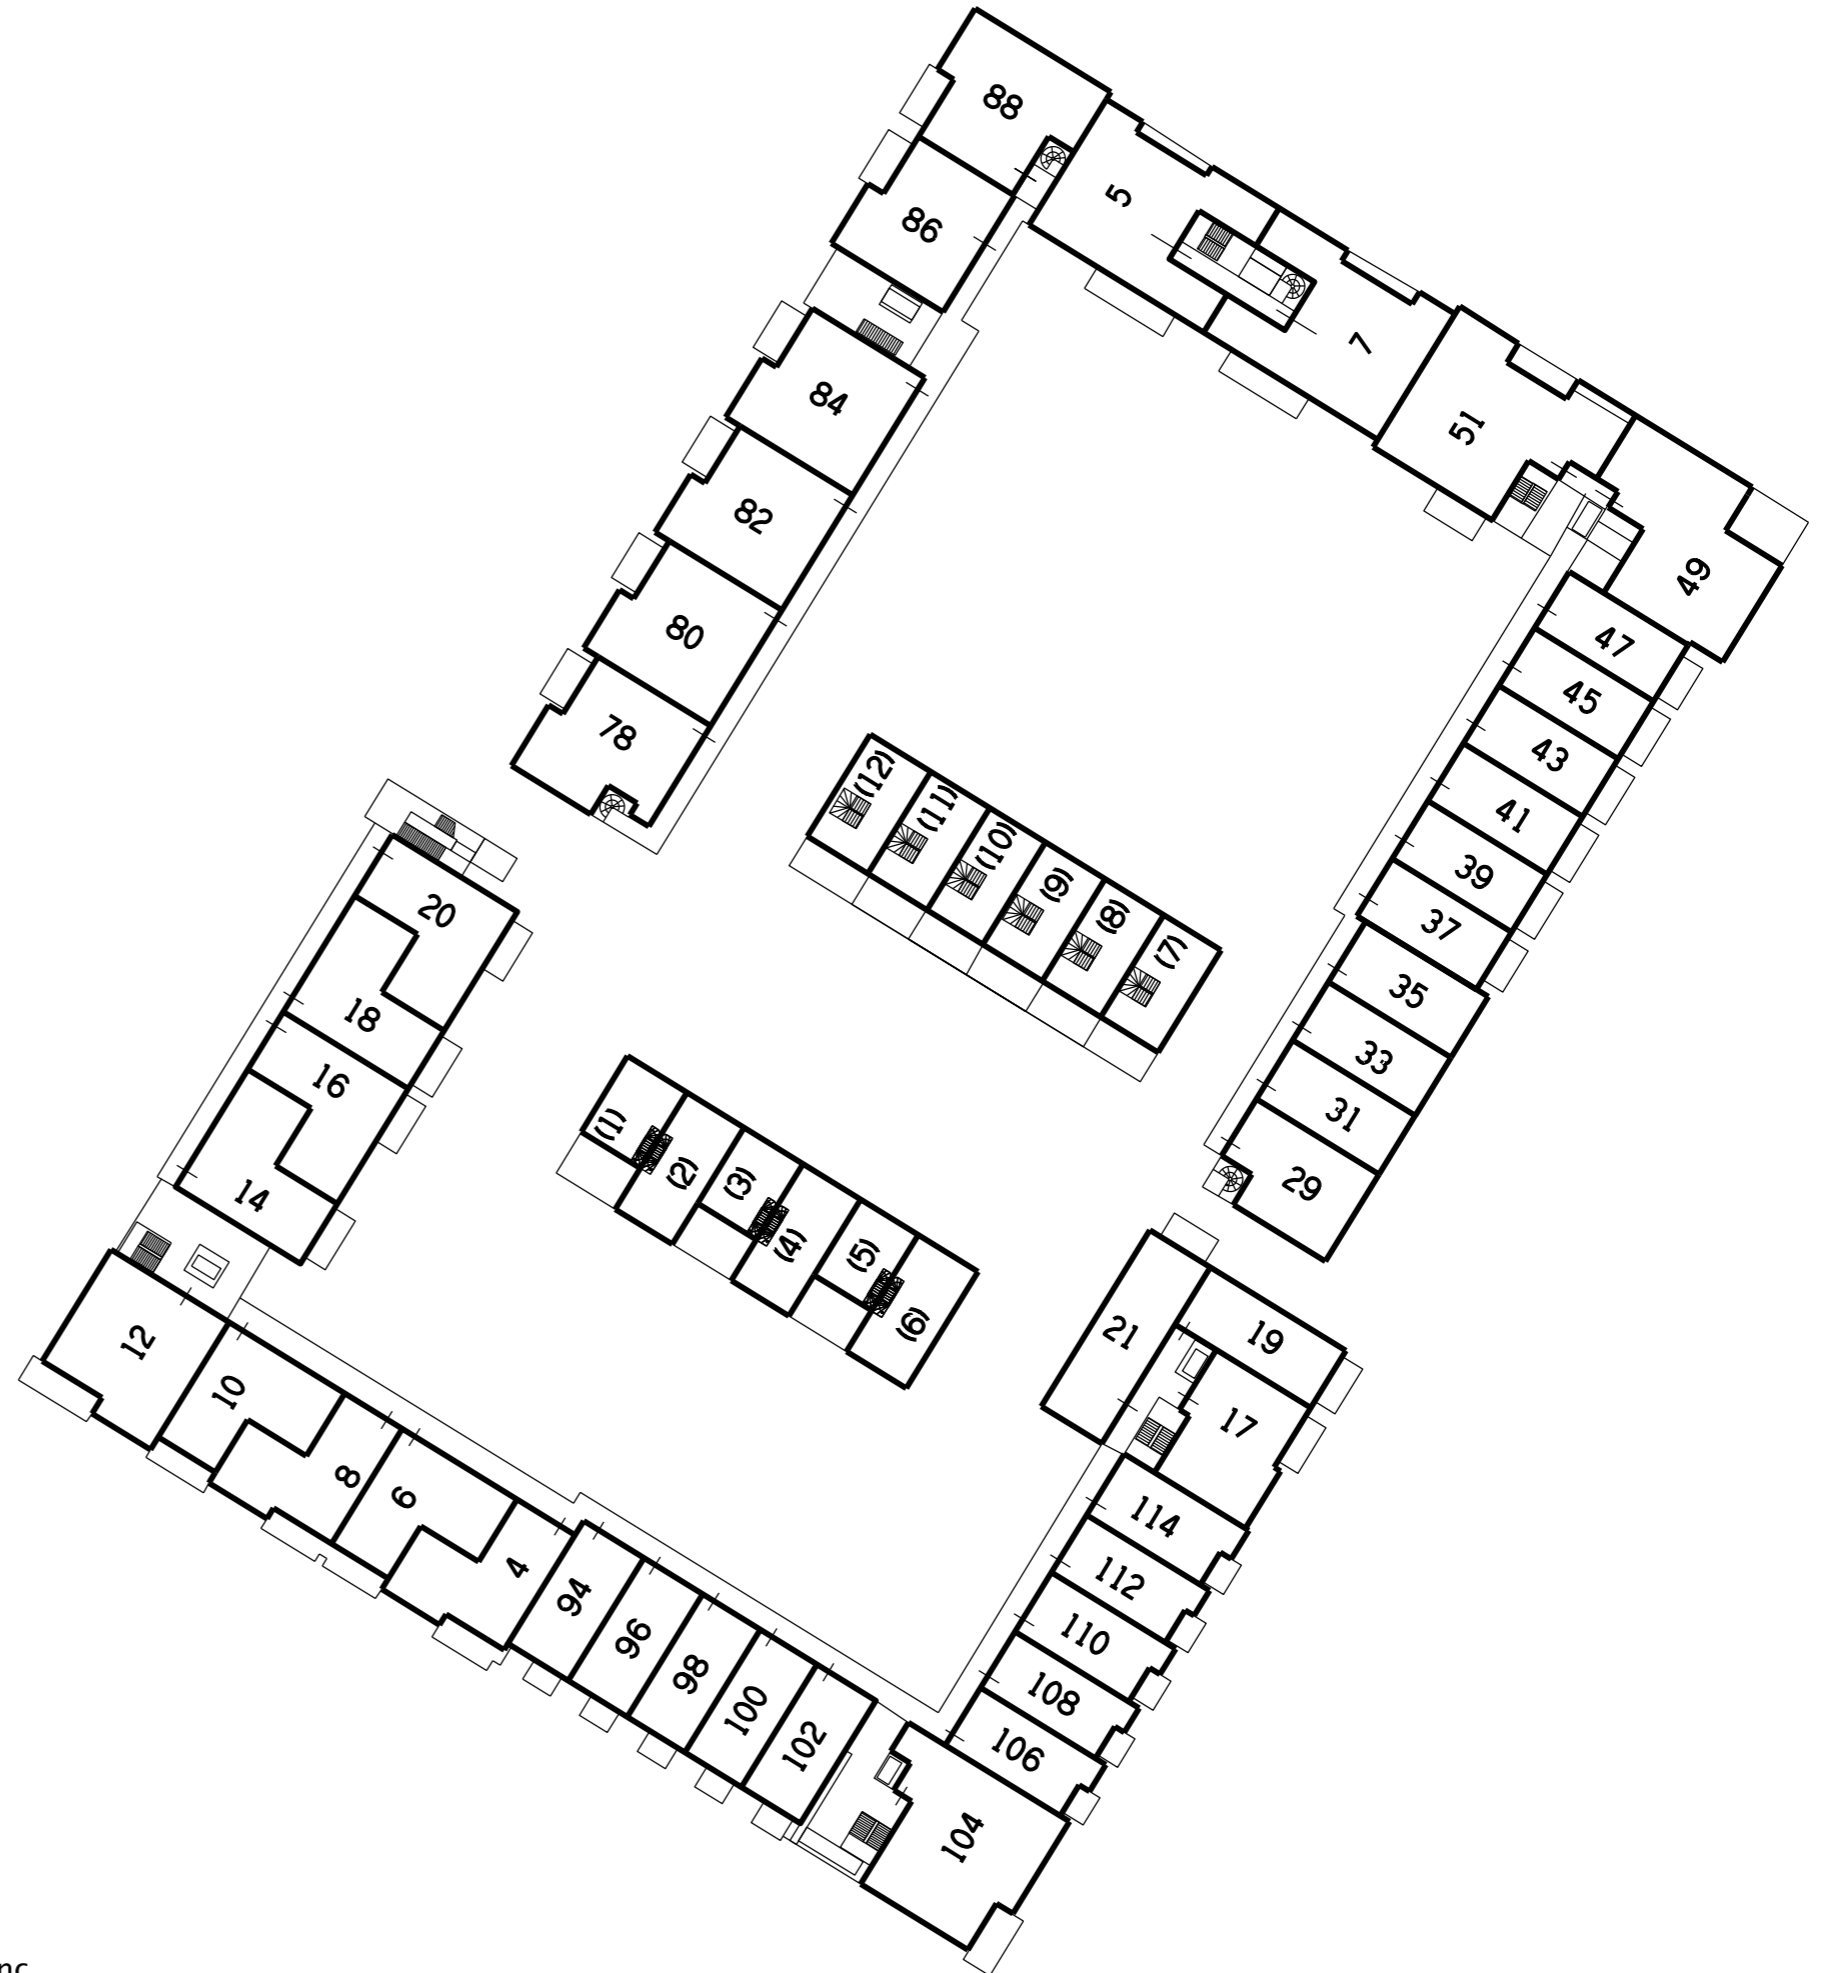

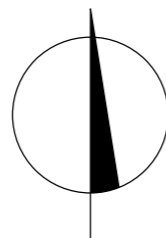



3e verdieping

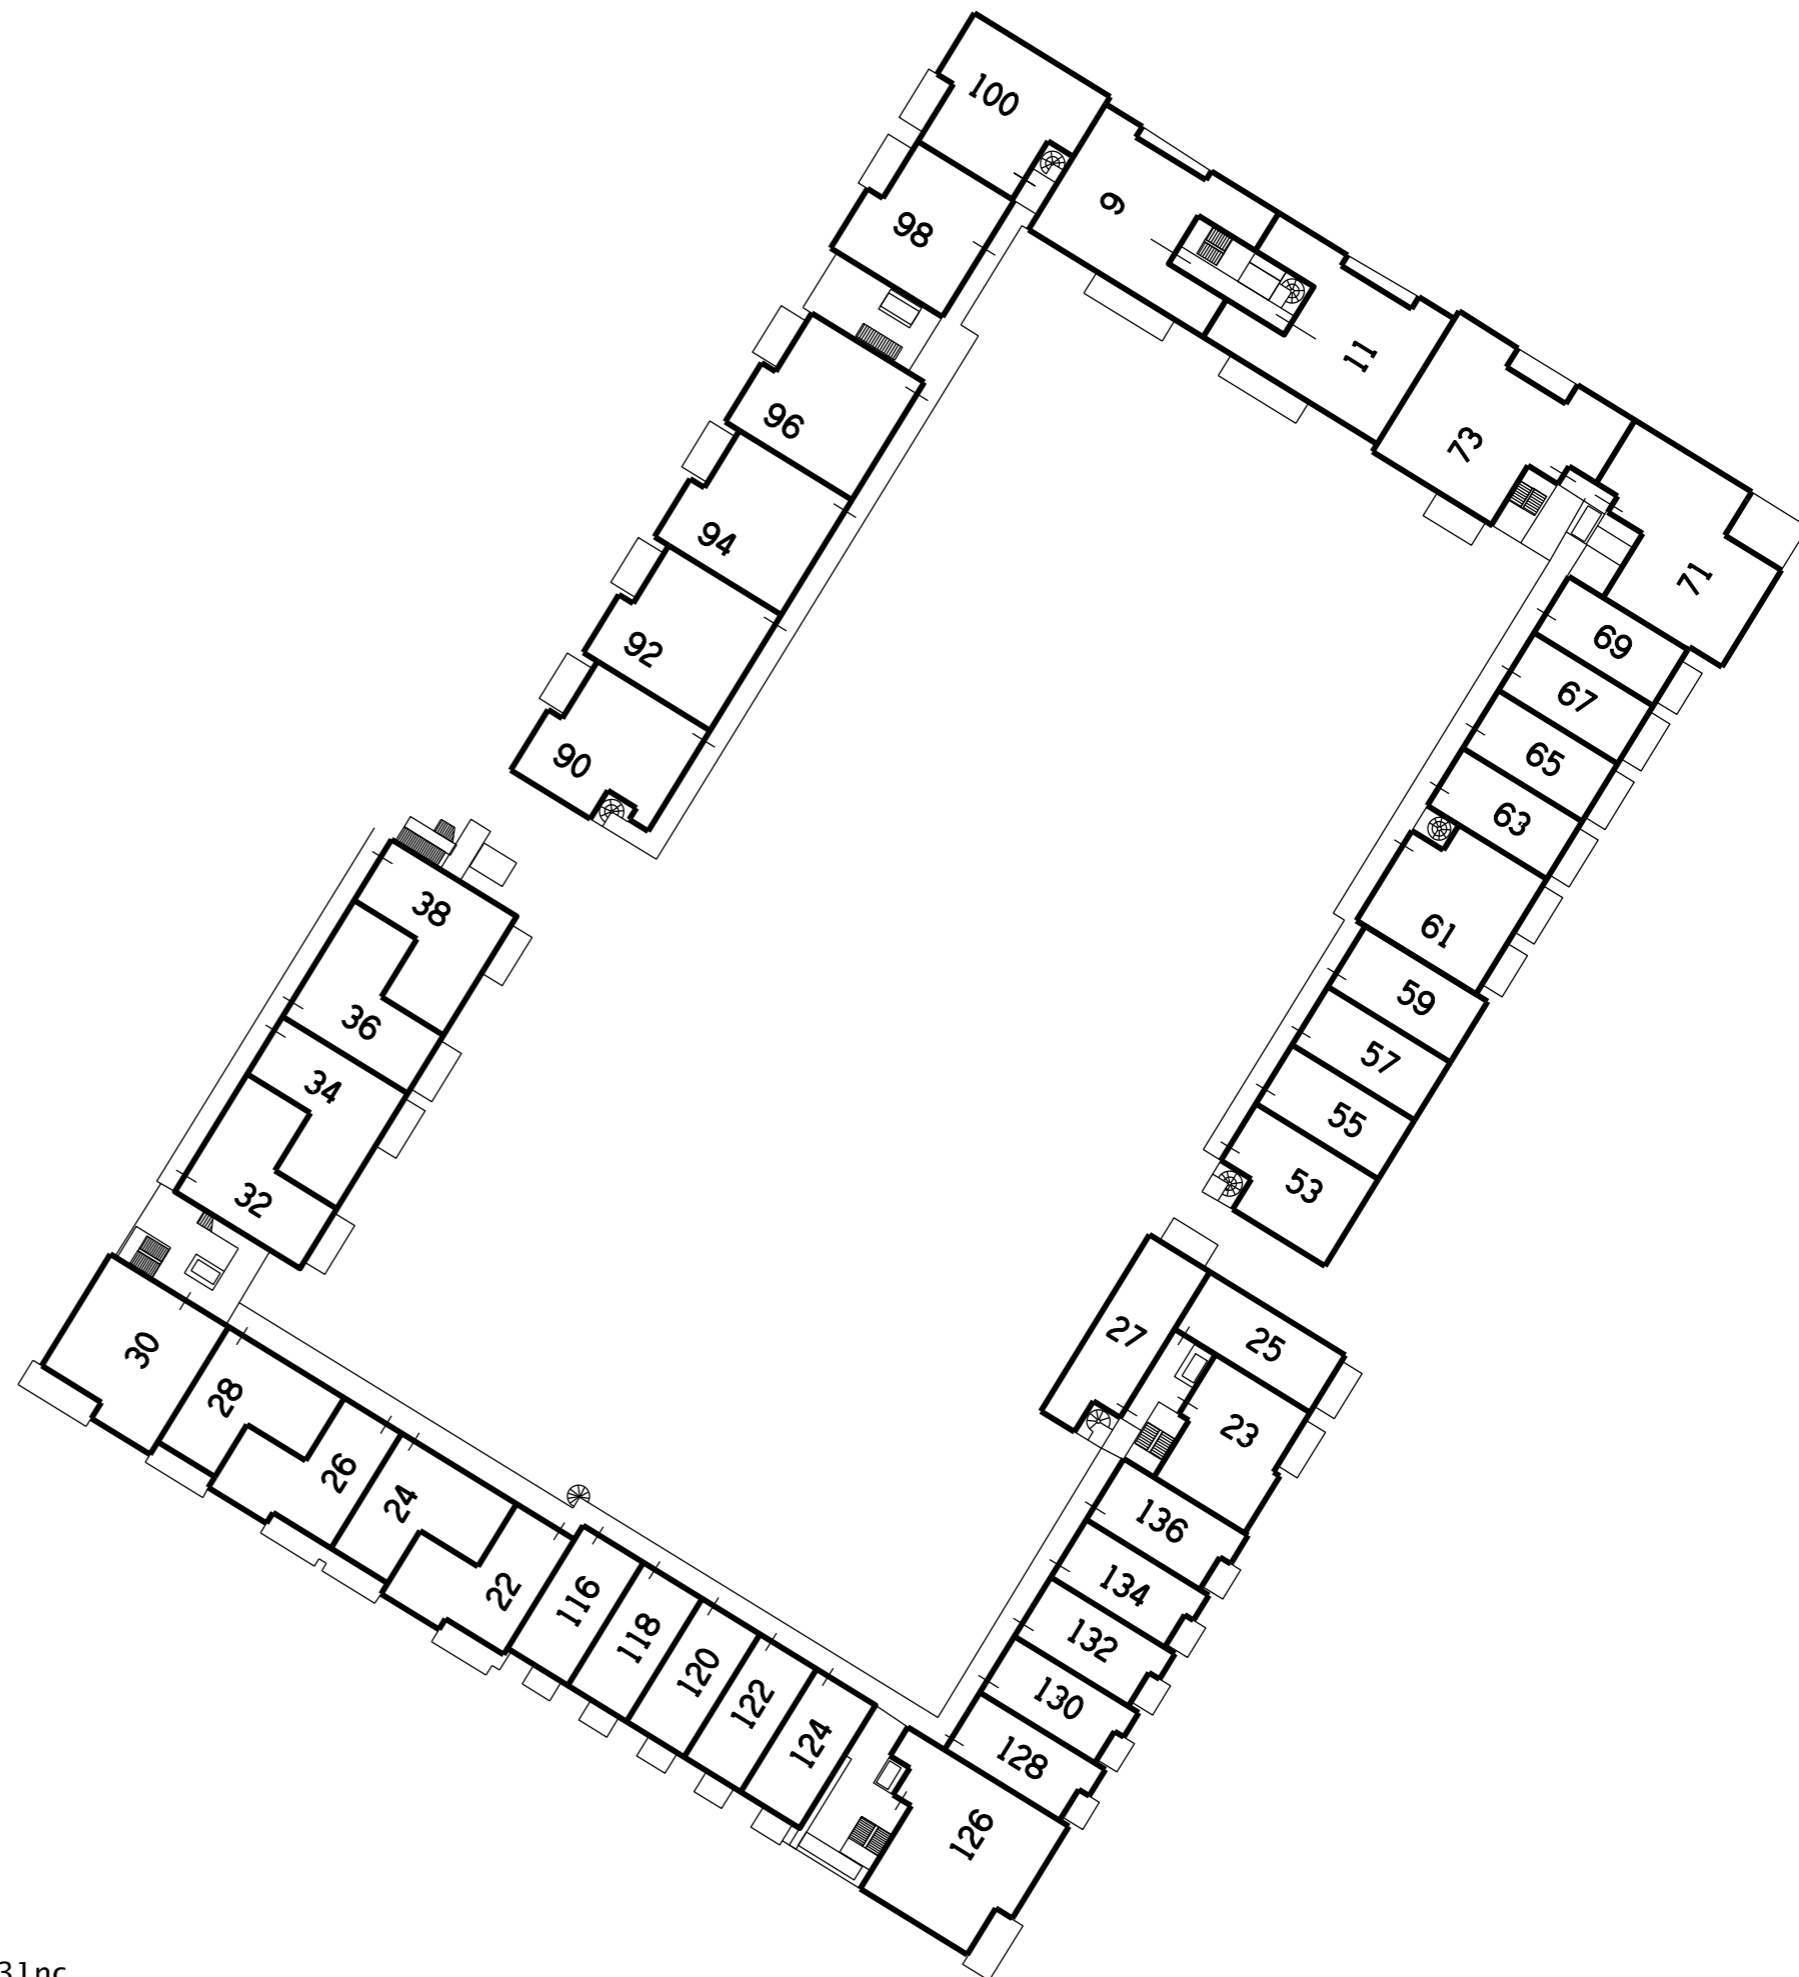

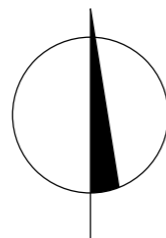



4e verdieping

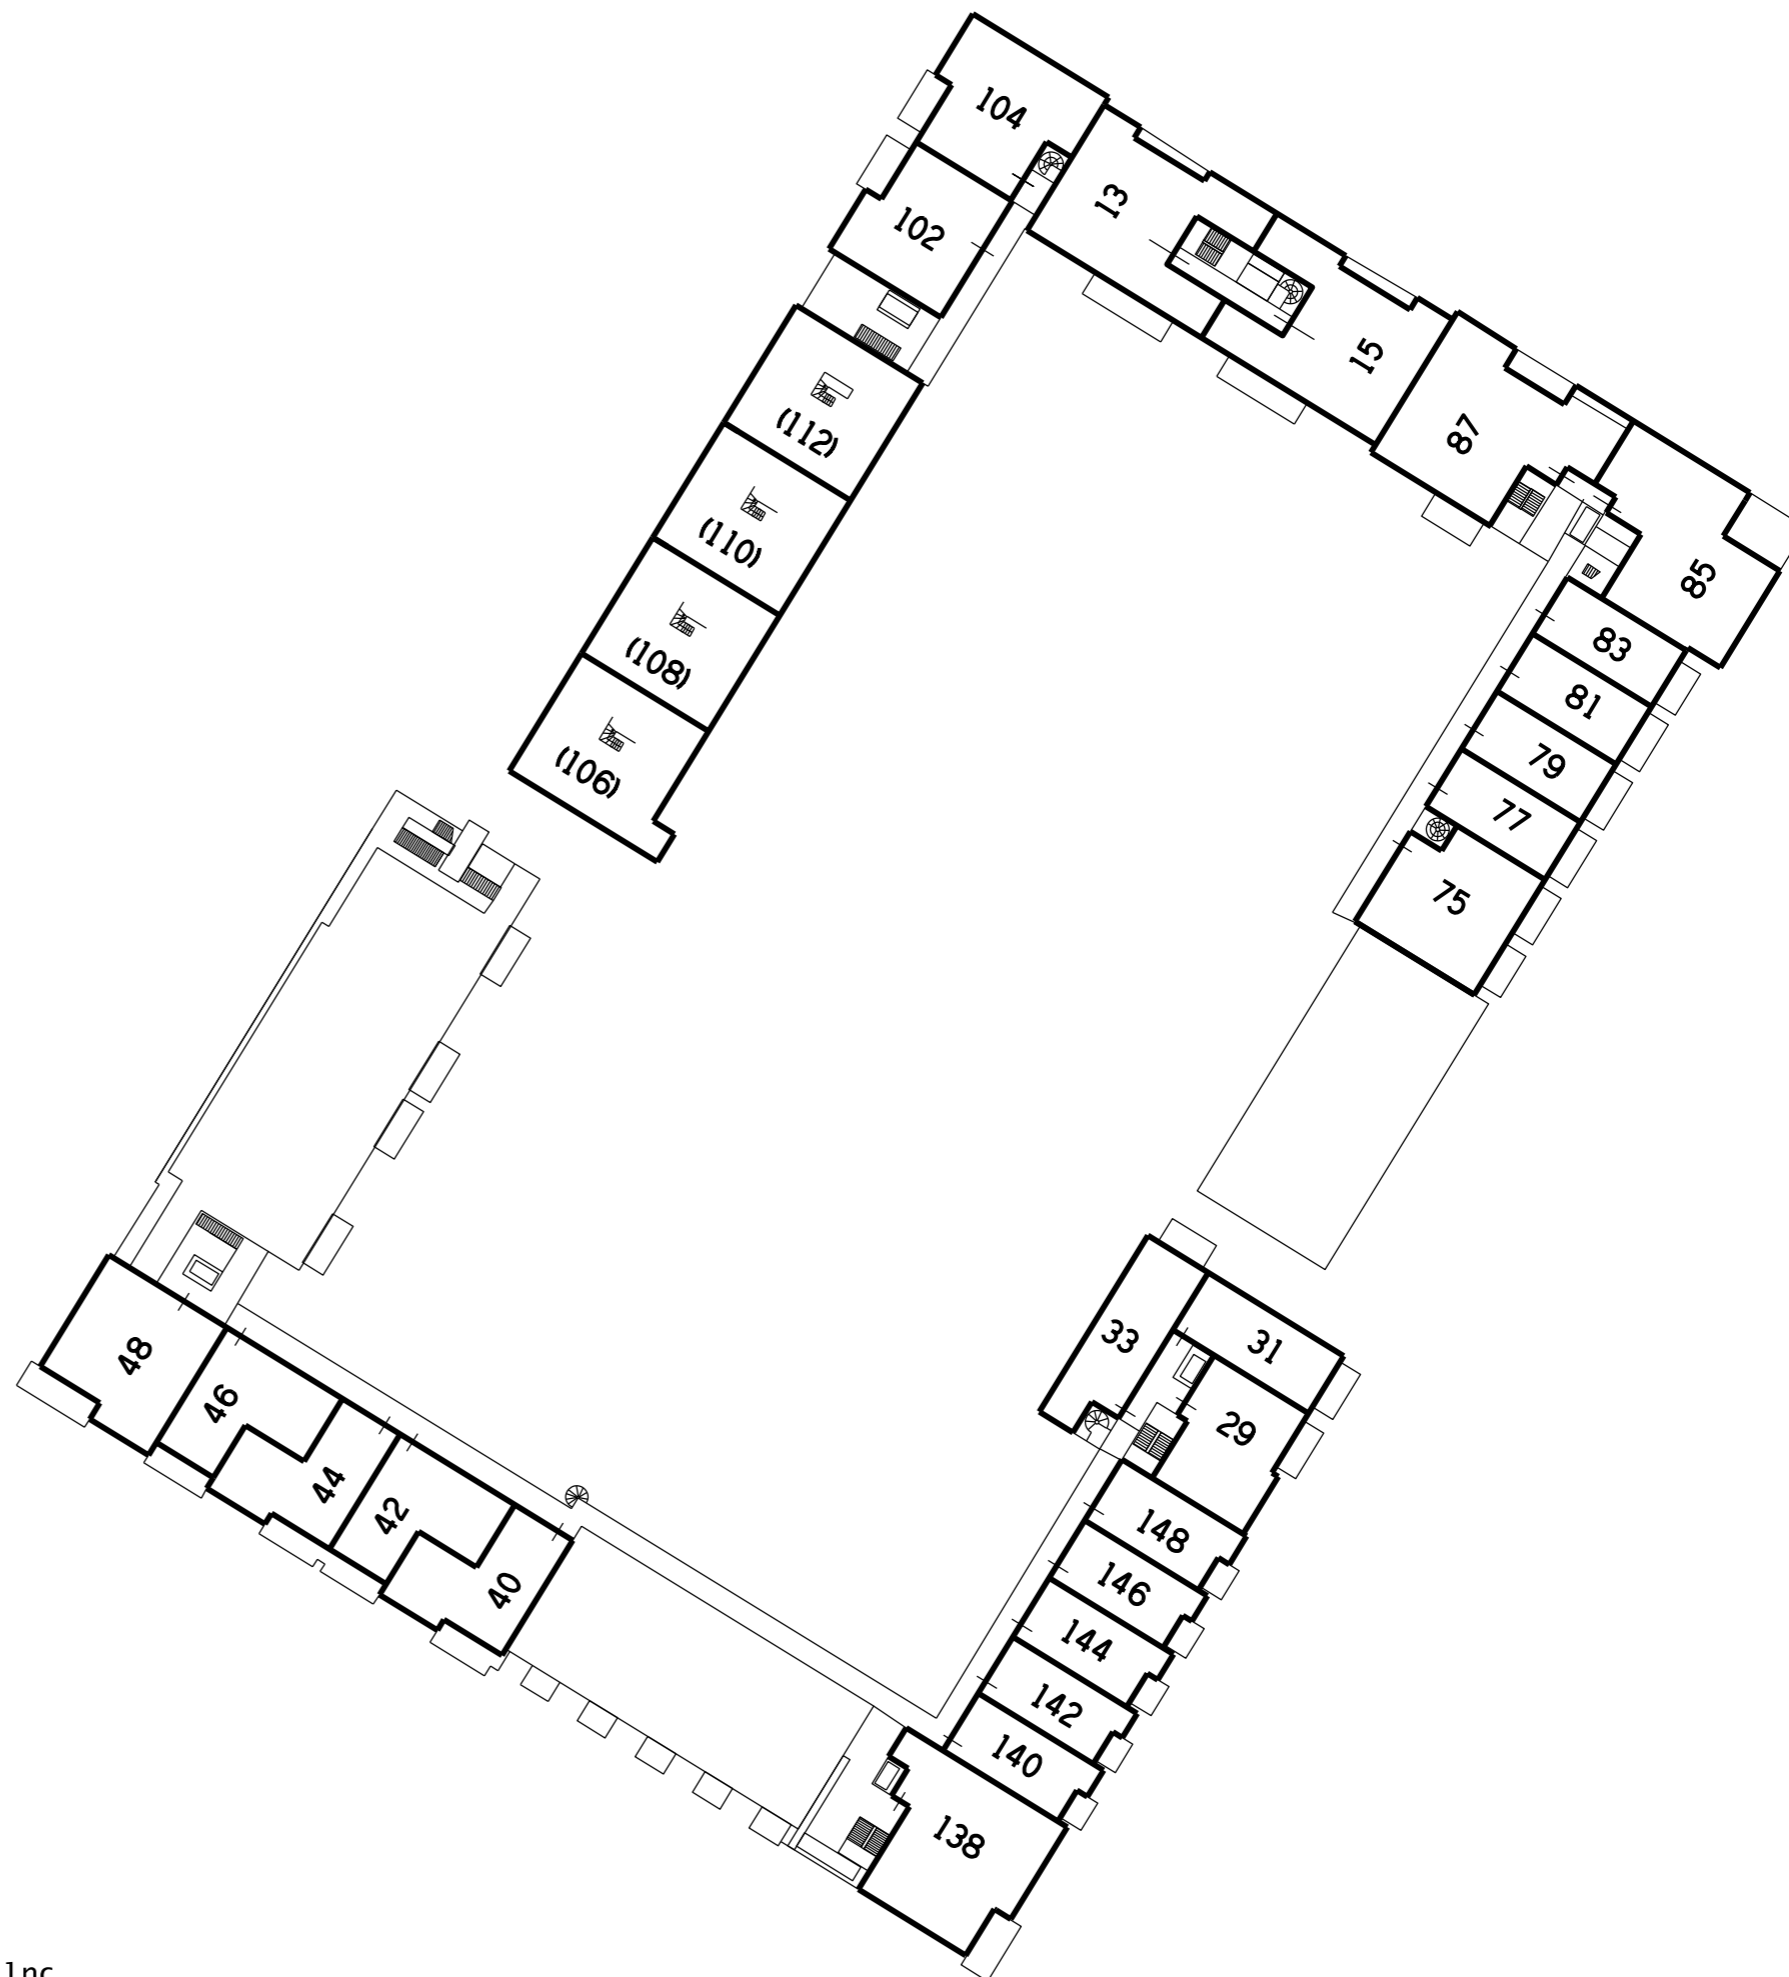

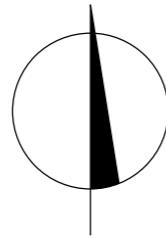



5e verdieping

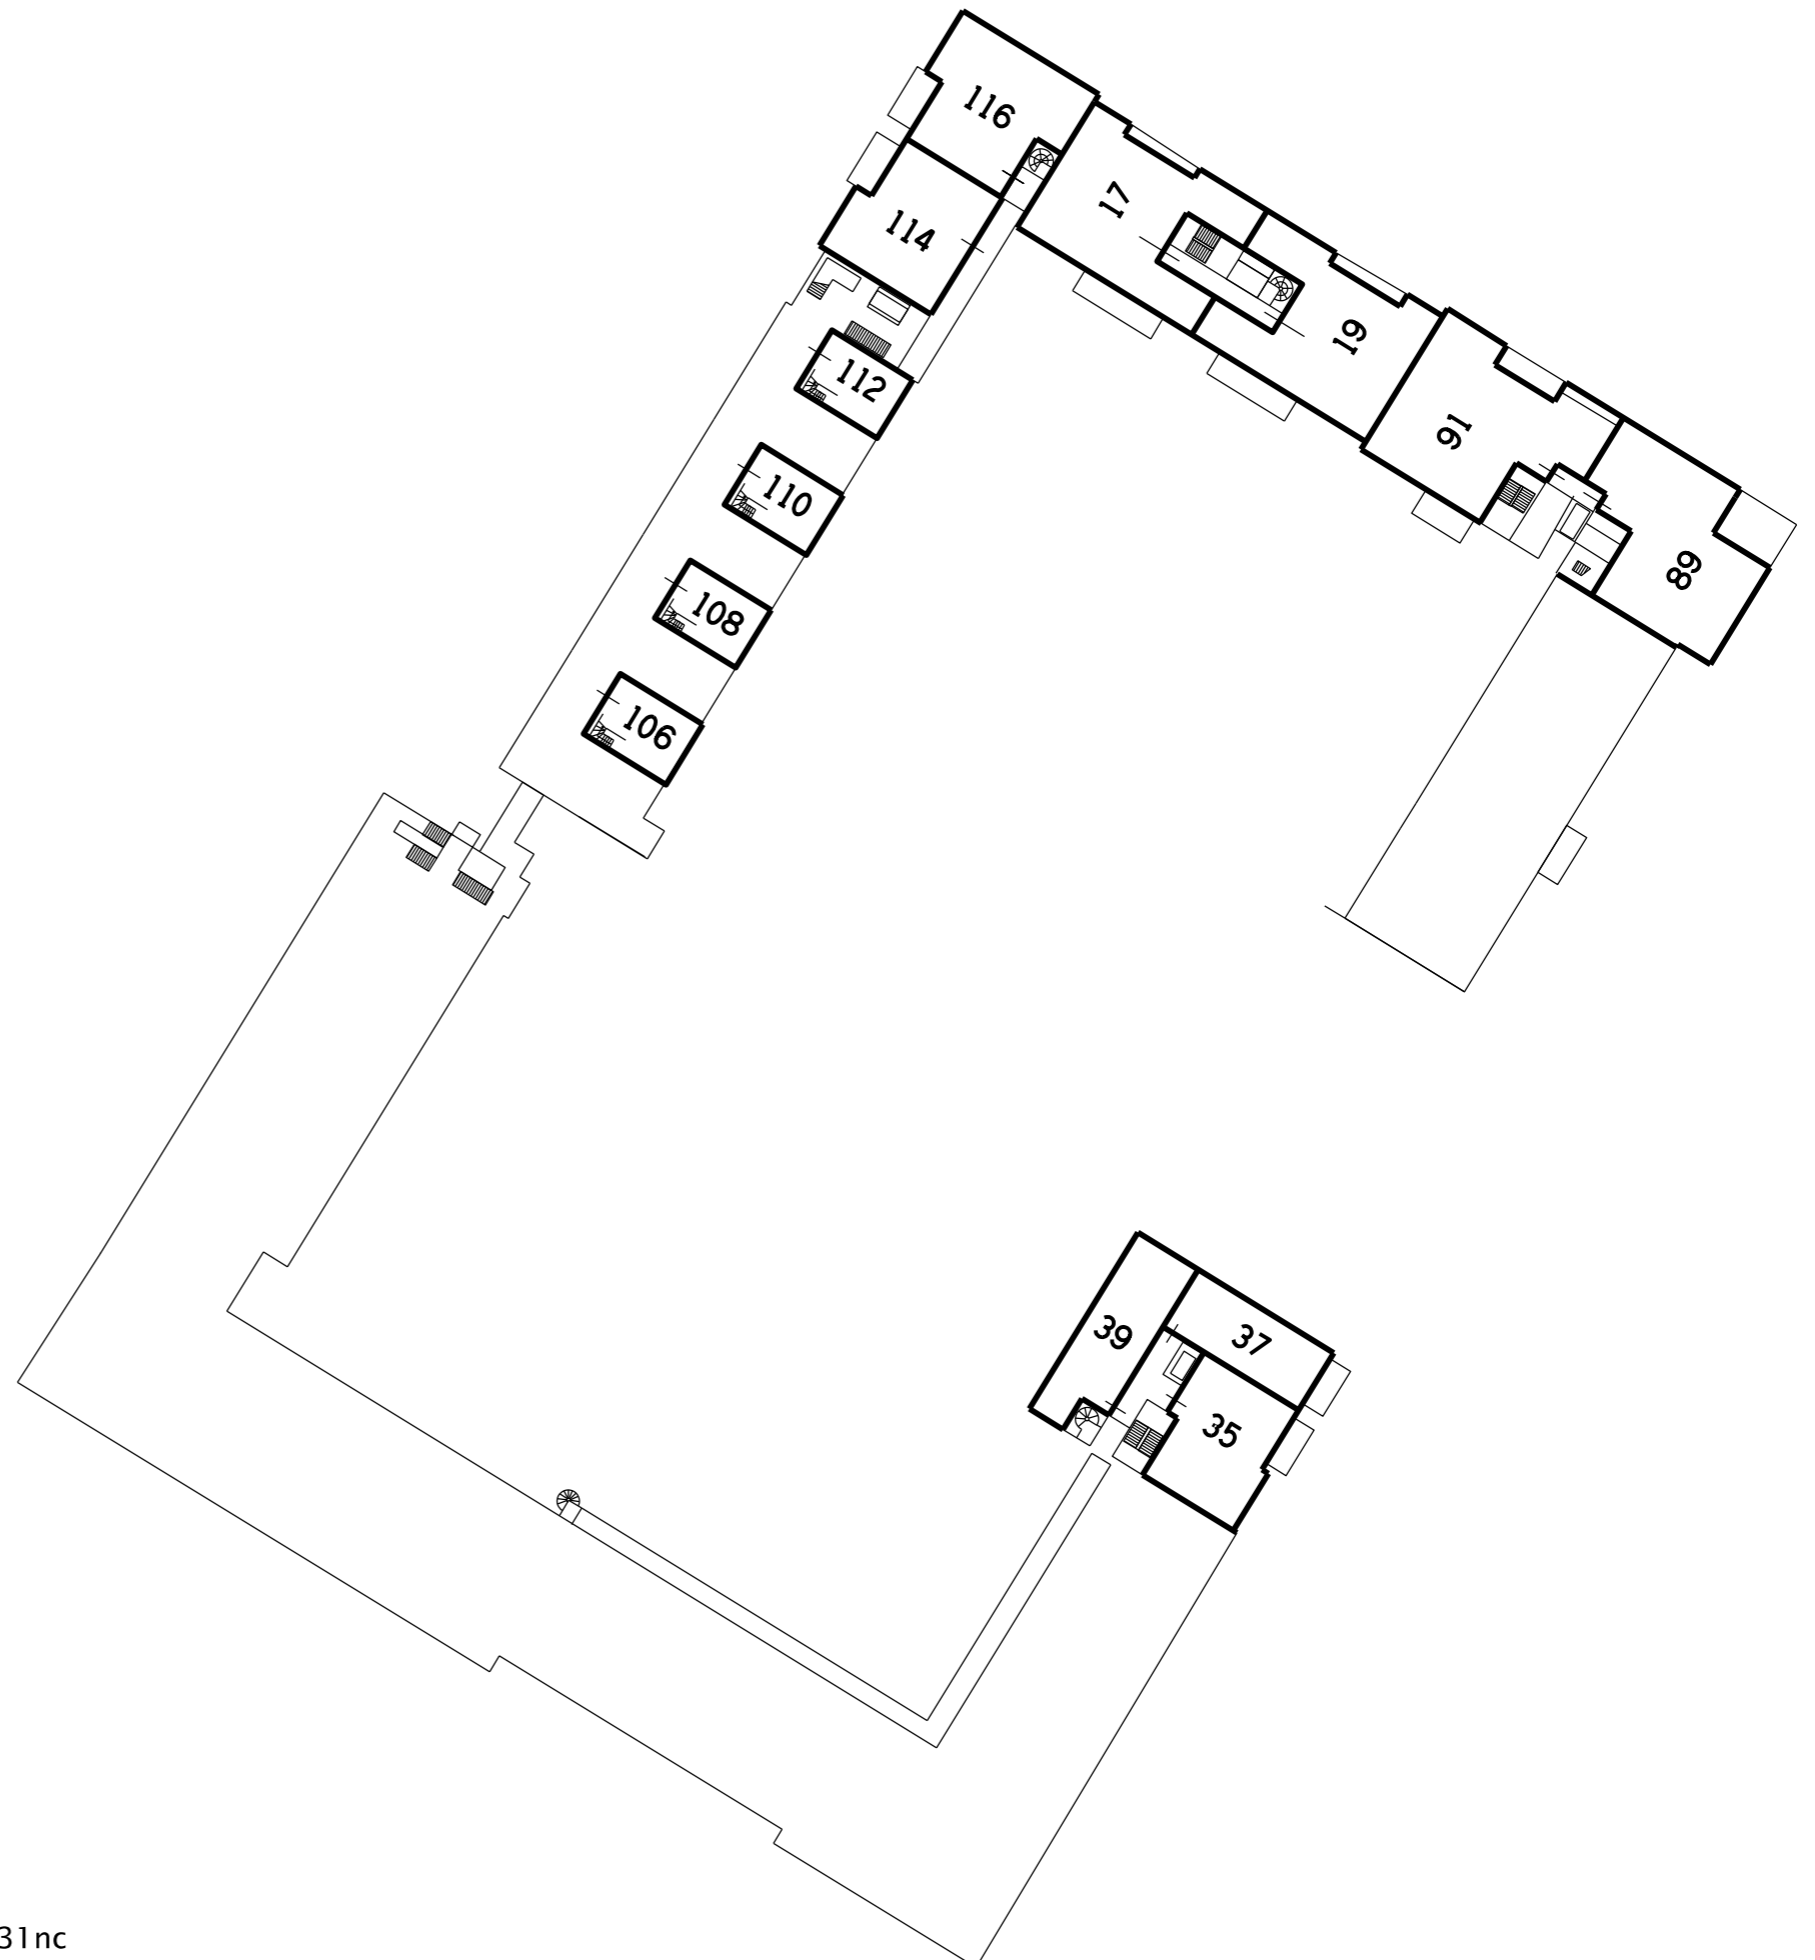

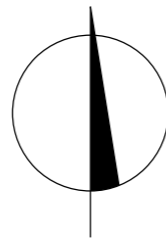


6e verdieping

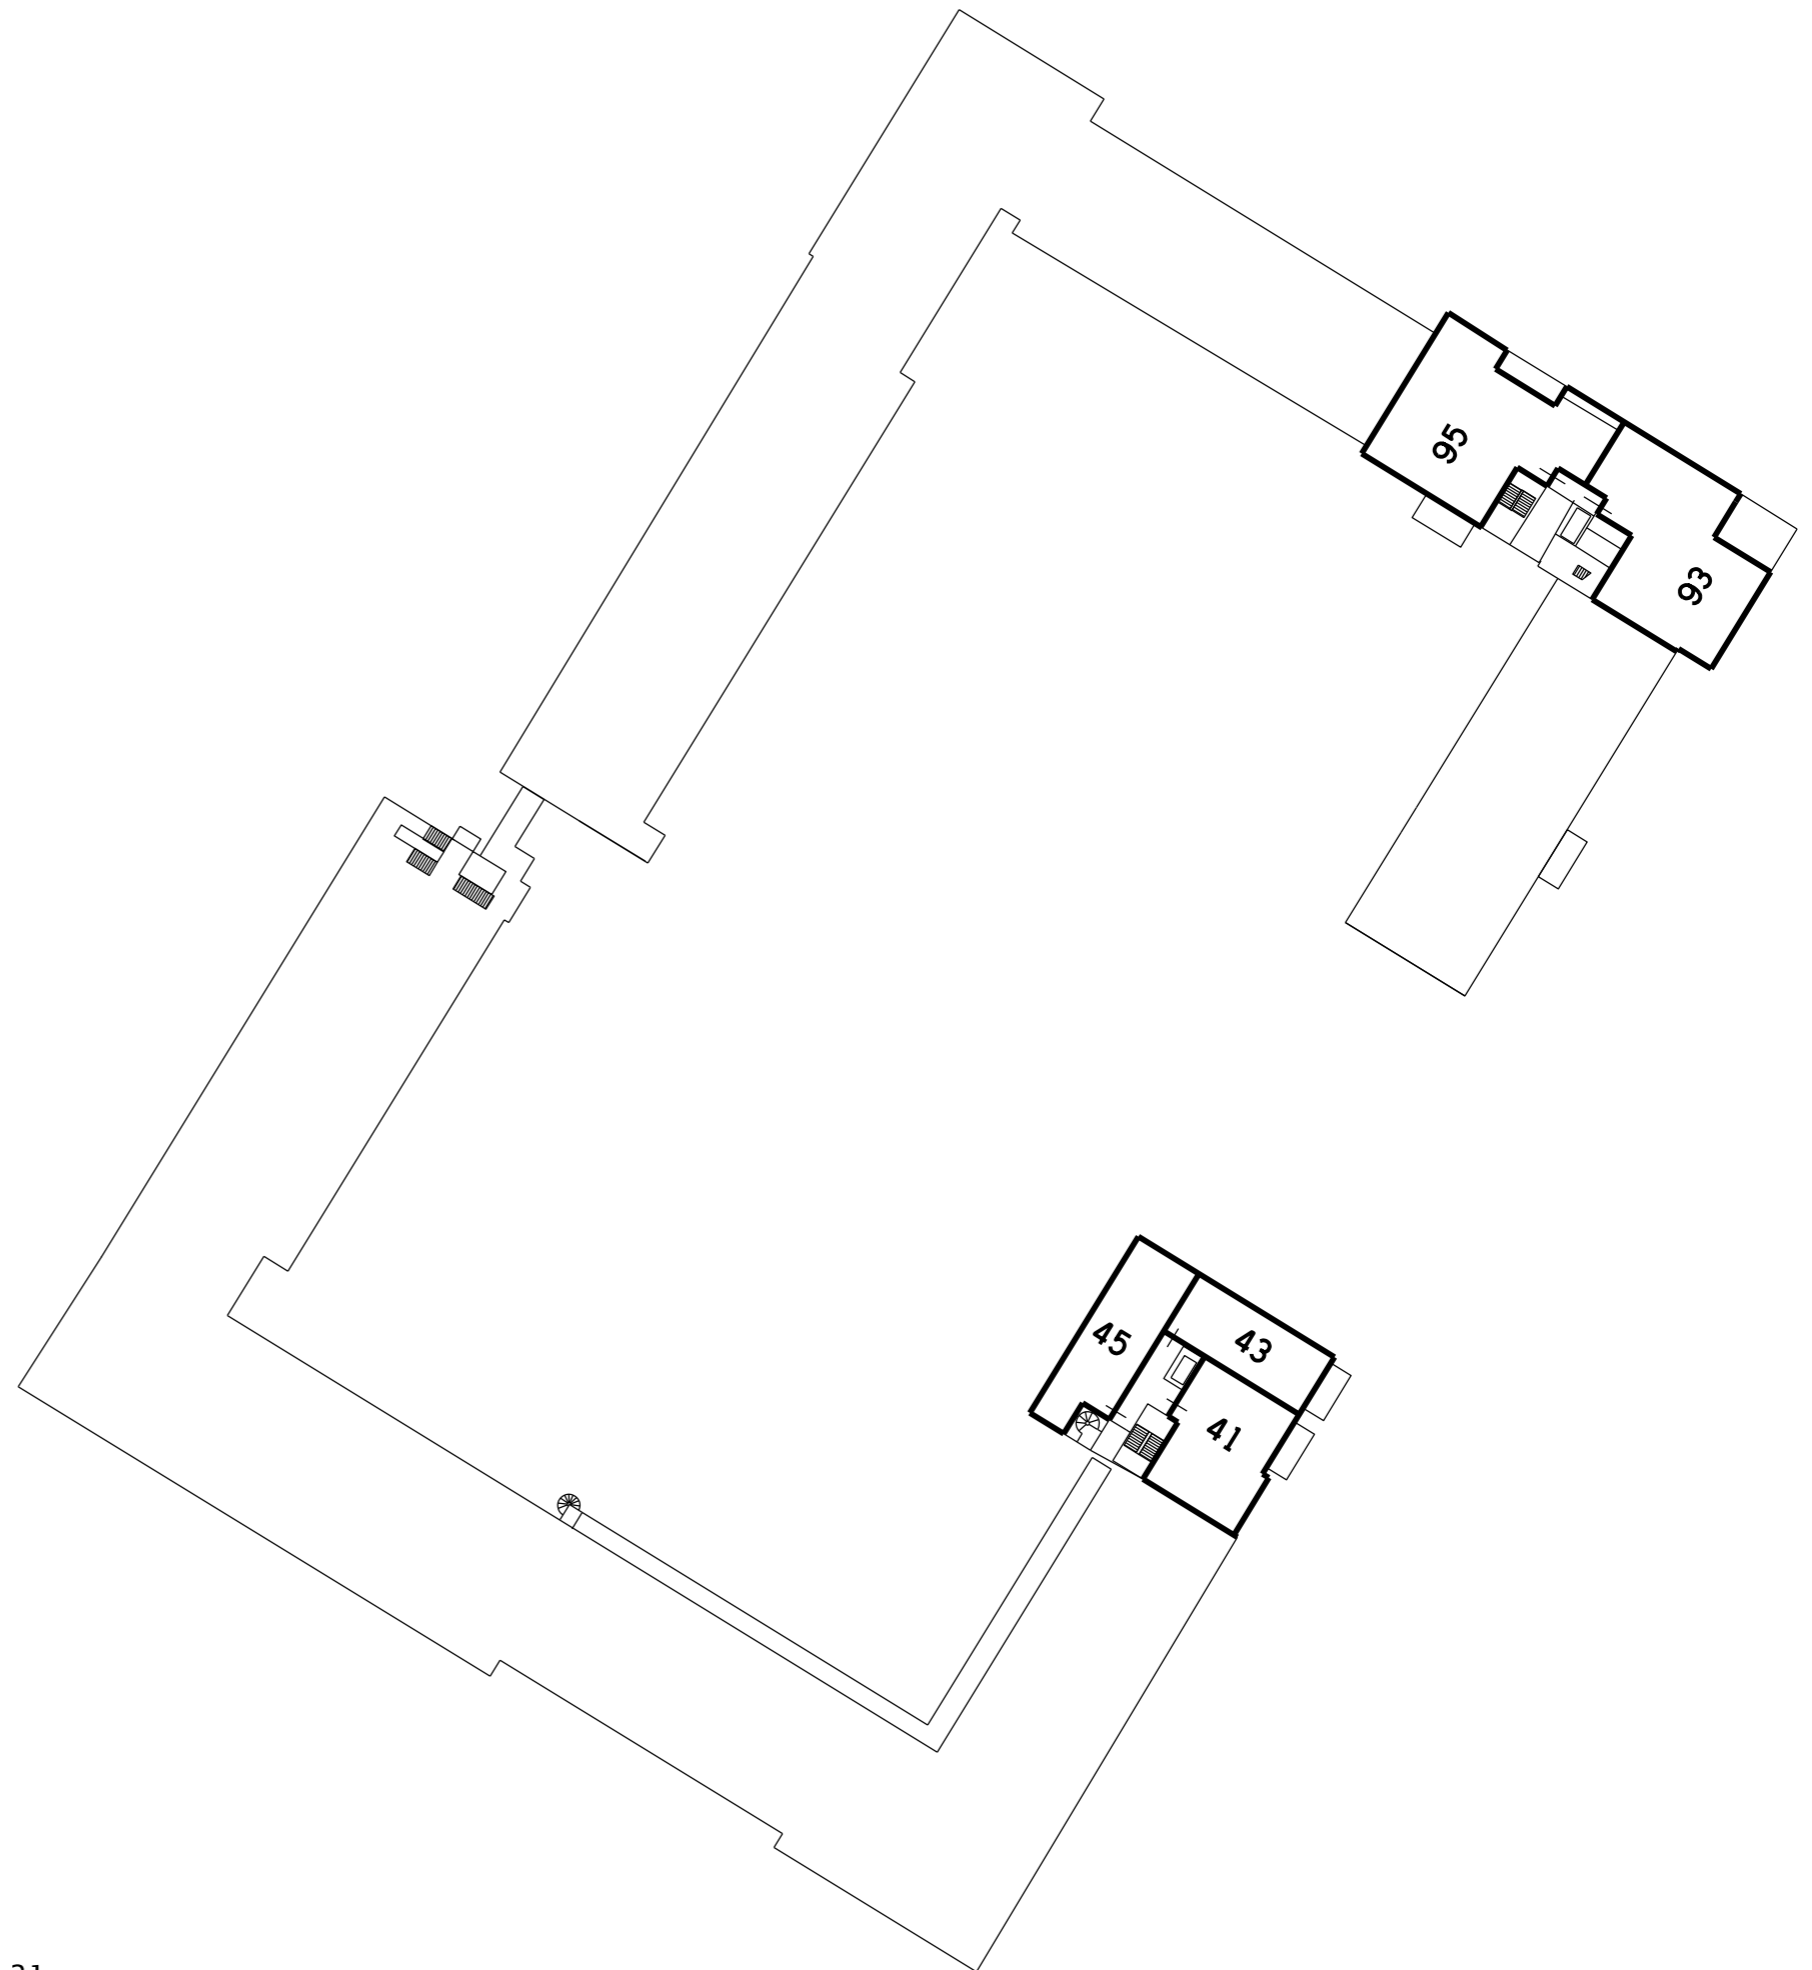

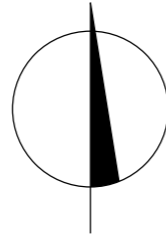

7e verdieping

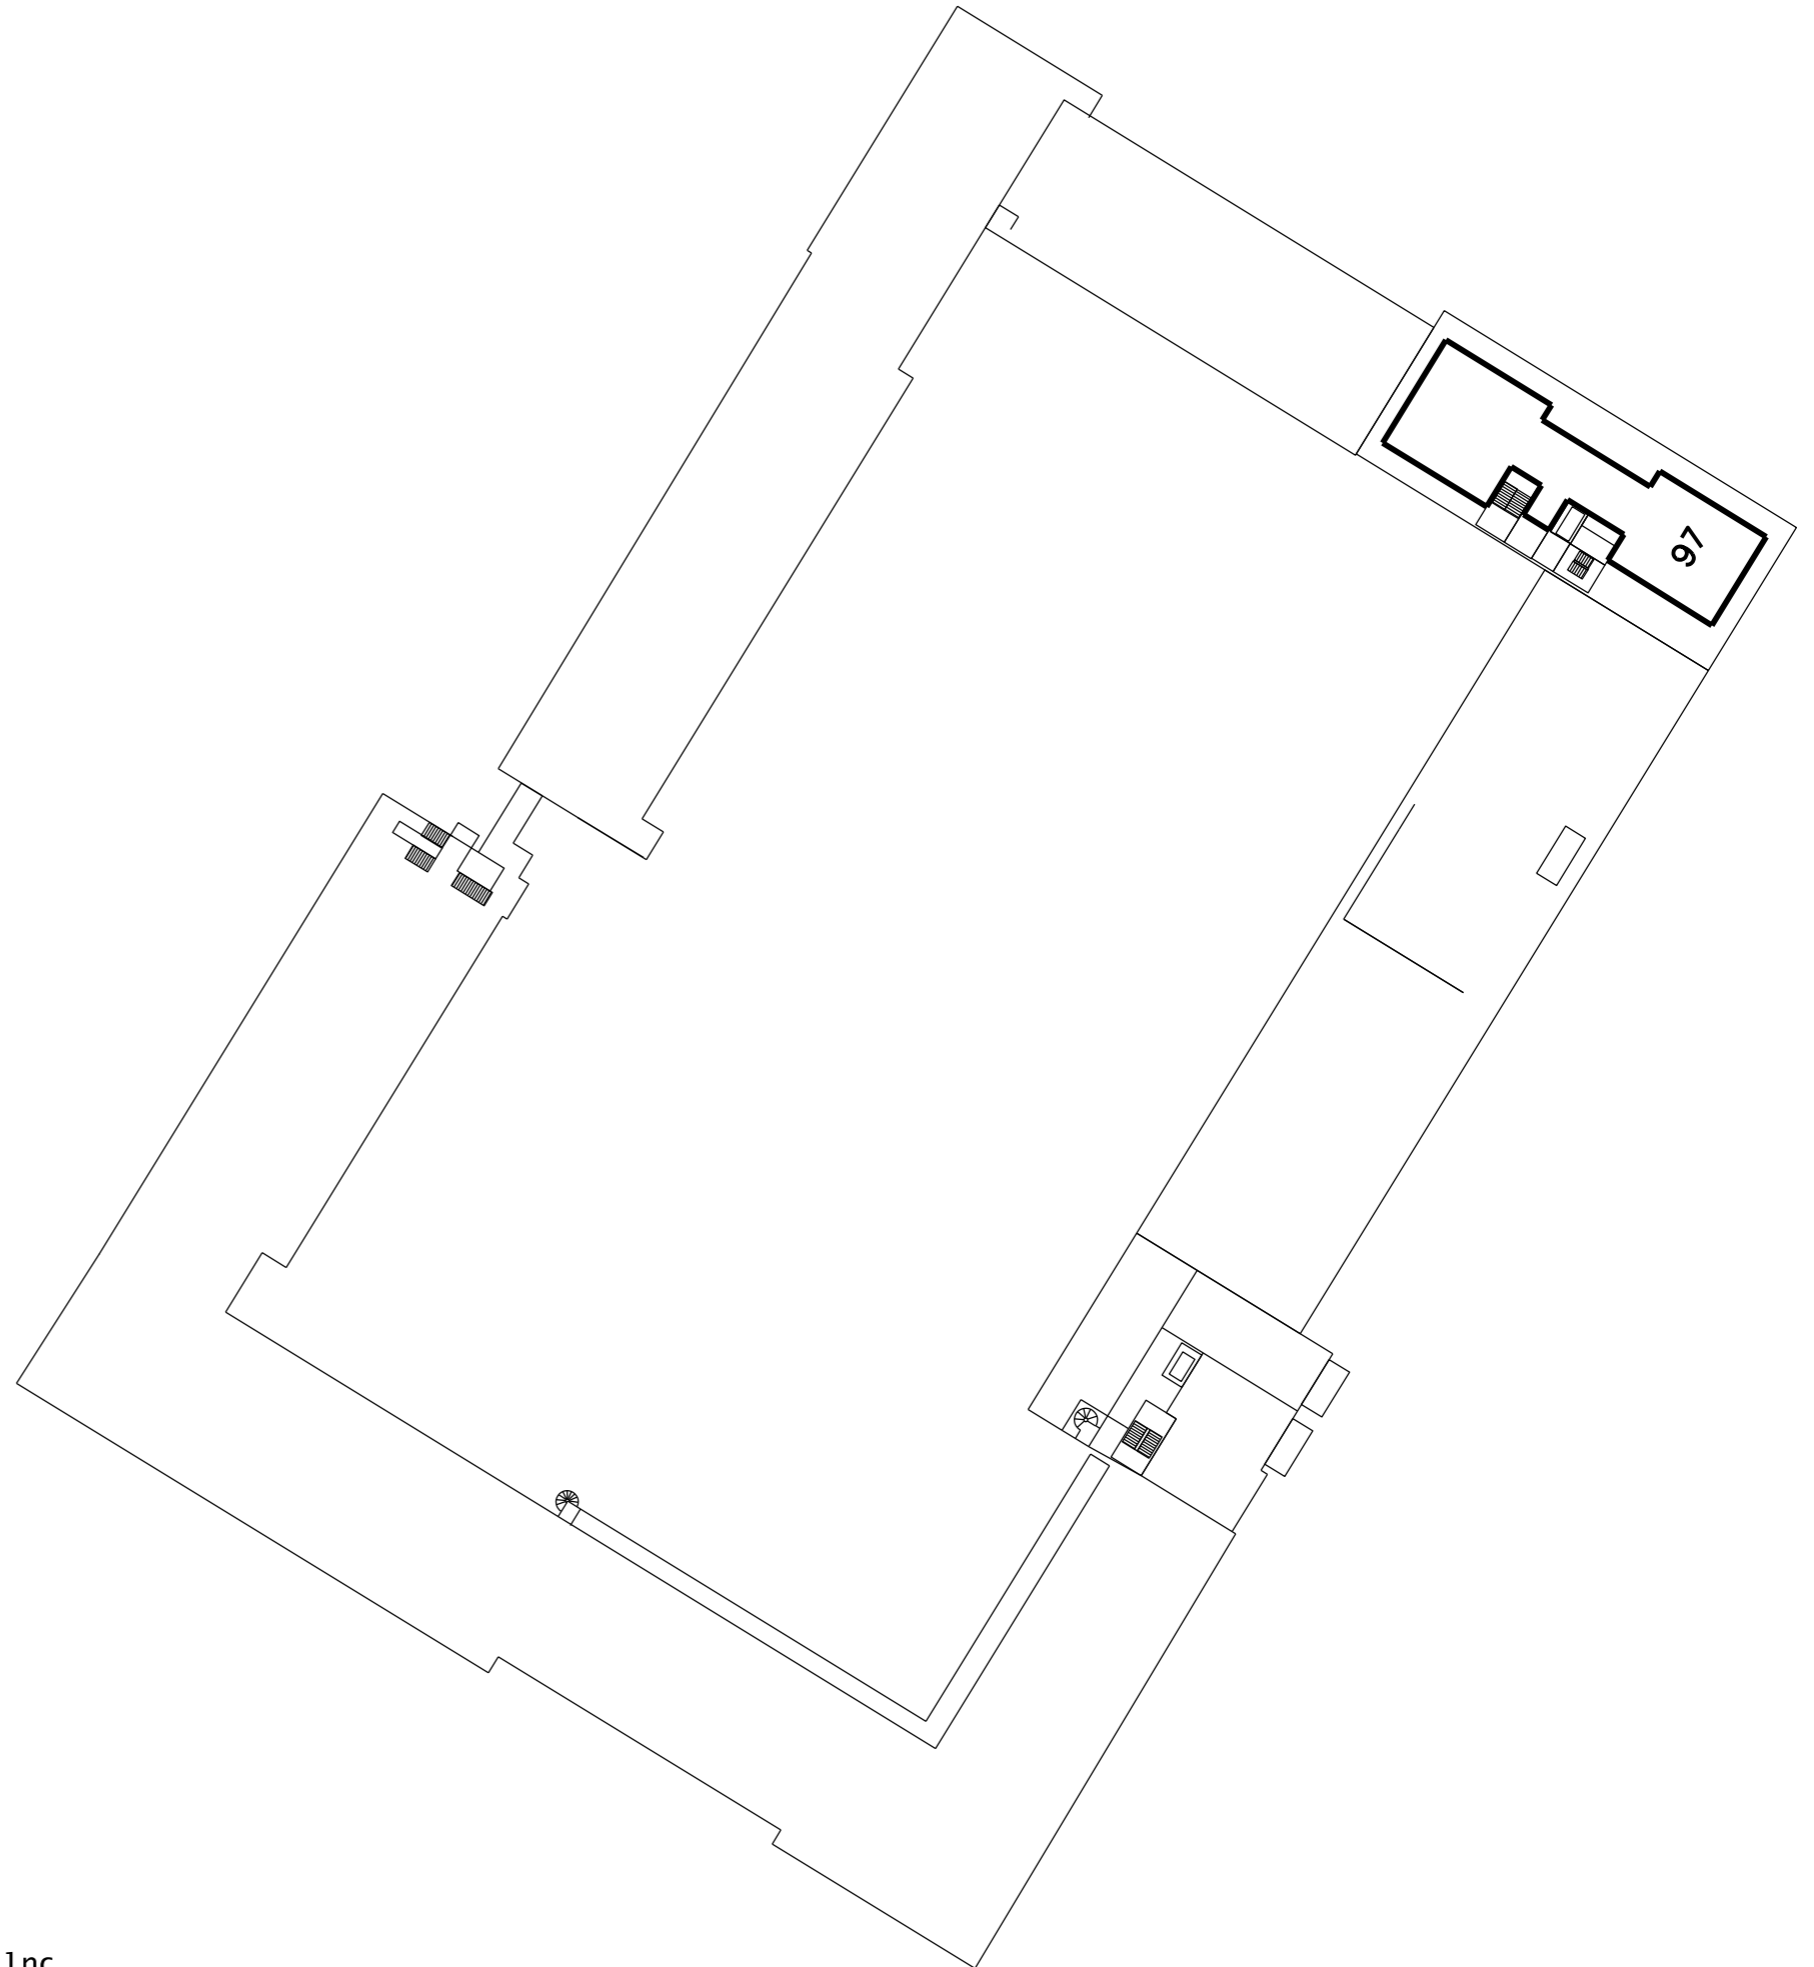

Bijlage Was Wordt tabel

Aanleidingdossier(s): HZ_WABO-22-19275

Dossierrn: HZ_NUM-22-27717



Nummeraanduiding:

Oude situatie

Woonplaats Openbare ruimte HSNR L Toev Type adres Nadere
aanduiding gebruiksdoel Gebruiksfunctie

Nieuwe situatie

Woonplaats Openbare ruimte HSNR L Toev Type adres

Woonplaats	Openbare ruimte	HSNR	L	Toev	Type adres	Nadere aanduiding	gebruiksdoel	Gebruiksfunctie	Woonplaats	Openbare ruimte	HSNR	L	Toev	Type adres
									Utrecht	GREET BRINKHUISPROMENADE		1		Hoofdadres
									Utrecht	GREET BRINKHUISPROMENADE		3		Hoofdadres
									Utrecht	GREET BRINKHUISPROMENADE		5		Hoofdadres
									Utrecht	GREET BRINKHUISPROMENADE		7		Hoofdadres
									Utrecht	GREET BRINKHUISPROMENADE		9		Hoofdadres
									Utrecht	GREET BRINKHUISPROMENADE		11		Hoofdadres
									Utrecht	GREET BRINKHUISPROMENADE		13		Hoofdadres
									Utrecht	GREET BRINKHUISPROMENADE		15		Hoofdadres
									Utrecht	GREET BRINKHUISPROMENADE		17		Hoofdadres
									Utrecht	GREET BRINKHUISPROMENADE		19		Hoofdadres
									Utrecht	GREET BRINKHUISPROMENADE		21		Hoofdadres
									Utrecht	GREET BRINKHUISPROMENADE		23		Hoofdadres
									Utrecht	GREET BRINKHUISPROMENADE		25		Hoofdadres
									Utrecht	GREET BRINKHUISPROMENADE		27		Hoofdadres
									Utrecht	GREET BRINKHUISPROMENADE		29		Hoofdadres
									Utrecht	GREET BRINKHUISPROMENADE		31		Hoofdadres
									Utrecht	GREET BRINKHUISPROMENADE		33		Hoofdadres
									Utrecht	GREET BRINKHUISPROMENADE		35		Hoofdadres
									Utrecht	GREET BRINKHUISPROMENADE		37		Hoofdadres
									Utrecht	GREET BRINKHUISPROMENADE		39		Hoofdadres
									Utrecht	GREET BRINKHUISPROMENADE		41		Hoofdadres
									Utrecht	GREET BRINKHUISPROMENADE		43		Hoofdadres
									Utrecht	GREET BRINKHUISPROMENADE		45		Hoofdadres
									Utrecht	GREET BRINKHUISPROMENADE		47		Hoofdadres
									Utrecht	GREET BRINKHUISPROMENADE		49		Hoofdadres
									Utrecht	GREET BRINKHUISPROMENADE		51		Hoofdadres
									Utrecht	GREET BRINKHUISPROMENADE		53		Hoofdadres
									Utrecht	GREET BRINKHUISPROMENADE		55		Hoofdadres
									Utrecht	GREET BRINKHUISPROMENADE		57		Hoofdadres
									Utrecht	GREET BRINKHUISPROMENADE		59		Hoofdadres
									Utrecht	GREET BRINKHUISPROMENADE		61		Hoofdadres
									Utrecht	GREET BRINKHUISPROMENADE		63		Hoofdadres
									Utrecht	GREET BRINKHUISPROMENADE		65		Hoofdadres
									Utrecht	GREET BRINKHUISPROMENADE		1001	T	Hoofdadres
									Utrecht	LAAN VAN VERZETSSTRIJDERS		72		Nevenadres
									Utrecht	LAAN VAN VERZETSSTRIJDERS		74		Nevenadres
									Utrecht	LAAN VAN VERZETSSTRIJDERS		76		Nevenadres
									Utrecht	LAAN VAN VERZETSSTRIJDERS		78		Nevenadres
									Utrecht	LAAN VAN VERZETSSTRIJDERS		80		Nevenadres
									Utrecht	LAAN VAN VERZETSSTRIJDERS		82		Nevenadres
									Utrecht	LAAN VAN VERZETSSTRIJDERS		84		Nevenadres

Bijlage Was Wordt tabel

Aanleidingdossier(s): HZ_WABO-22-19275

Dossierrn: HZ_NUM-22-27717



Gemeente Utrecht

							Utrecht	UTRECHTS KINDERCOMITÉSTRAAT	116		Hoofdadres
							Utrecht	UTRECHTS KINDERCOMITÉSTRAAT	118		Hoofdadres
							Utrecht	UTRECHTS KINDERCOMITÉSTRAAT	120		Hoofdadres

Informatie verblijfsobject:

Nieuwe situatie

Woonplaats	Openbare ruimte	HSNR	L	Toev	Type adres	Nadere aanduiding gebruiksdoel	Gebruiksfunctie	Laagste bouwlaag	Type toegang	Toegang bouwlaag	Aantal bouwlagen
Utrecht	GREET BRINKHUISPROMENADE	1			Hoofdadres	Appartement	Woonfunctie	Begane grond	Begane grond	0	2
Utrecht	GREET BRINKHUISPROMENADE	3			Hoofdadres	Appartement	Woonfunctie	Begane grond	Begane grond	0	2
Utrecht	GREET BRINKHUISPROMENADE	5			Hoofdadres	Appartement	Woonfunctie	Begane grond	Begane grond	0	2
Utrecht	GREET BRINKHUISPROMENADE	7			Hoofdadres	Appartement	Woonfunctie	Begane grond	Begane grond	0	2
Utrecht	GREET BRINKHUISPROMENADE	9			Hoofdadres	Appartement	Woonfunctie	Begane grond	Begane grond	0	2
Utrecht	GREET BRINKHUISPROMENADE	11			Hoofdadres	Appartement	Woonfunctie	Begane grond	Centrale hal	0	1
Utrecht	GREET BRINKHUISPROMENADE	13			Hoofdadres	Appartement	Woonfunctie	1e verdieping	Centrale hal / lift	1	1
Utrecht	GREET BRINKHUISPROMENADE	15			Hoofdadres	Appartement	Woonfunctie	1e verdieping	Centrale hal / lift	1	1
Utrecht	GREET BRINKHUISPROMENADE	17			Hoofdadres	Appartement	Woonfunctie	2e verdieping	Centrale hal / lift	2	1
Utrecht	GREET BRINKHUISPROMENADE	19			Hoofdadres	Appartement	Woonfunctie	2e verdieping	Centrale hal / lift	2	1
Utrecht	GREET BRINKHUISPROMENADE	21			Hoofdadres	Appartement	Woonfunctie	2e verdieping	Centrale hal / lift	2	1
Utrecht	GREET BRINKHUISPROMENADE	23			Hoofdadres	Appartement	Woonfunctie	3e verdieping	Centrale hal / lift	3	1
Utrecht	GREET BRINKHUISPROMENADE	25			Hoofdadres	Appartement	Woonfunctie	3e verdieping	Centrale hal / lift	3	1
Utrecht	GREET BRINKHUISPROMENADE	27			Hoofdadres	Appartement	Woonfunctie	3e verdieping	Centrale hal / lift	3	1
Utrecht	GREET BRINKHUISPROMENADE	29			Hoofdadres	Appartement	Woonfunctie	4e verdieping	Centrale hal / lift	4	1
Utrecht	GREET BRINKHUISPROMENADE	31			Hoofdadres	Appartement	Woonfunctie	4e verdieping	Centrale hal / lift	4	1
Utrecht	GREET BRINKHUISPROMENADE	33			Hoofdadres	Appartement	Woonfunctie	4e verdieping	Centrale hal / lift	4	1
Utrecht	GREET BRINKHUISPROMENADE	35			Hoofdadres	Appartement	Woonfunctie	5e verdieping	Centrale hal / lift	5	1
Utrecht	GREET BRINKHUISPROMENADE	37			Hoofdadres	Appartement	Woonfunctie	5e verdieping	Centrale hal / lift	5	1
Utrecht	GREET BRINKHUISPROMENADE	39			Hoofdadres	Appartement	Woonfunctie	5e verdieping	Centrale hal / lift	5	1
Utrecht	GREET BRINKHUISPROMENADE	41			Hoofdadres	Appartement	Woonfunctie	6e verdieping	Centrale hal / lift	6	1
Utrecht	GREET BRINKHUISPROMENADE	43			Hoofdadres	Appartement	Woonfunctie	6e verdieping	Centrale hal / lift	6	1
Utrecht	GREET BRINKHUISPROMENADE	45			Hoofdadres	Appartement	Woonfunctie	6e verdieping	Centrale hal / lift	6	1
Utrecht	GREET BRINKHUISPROMENADE	47			Hoofdadres	Appartement	Woonfunctie	Begane grond	Begane grond	0	2
Utrecht	GREET BRINKHUISPROMENADE	49			Hoofdadres	Appartement	Woonfunctie	Begane grond	Begane grond	0	2
Utrecht	GREET BRINKHUISPROMENADE	51			Hoofdadres	Appartement	Woonfunctie	Begane grond	Begane grond	0	2
Utrecht	GREET BRINKHUISPROMENADE	53			Hoofdadres	Appartement	Woonfunctie	Begane grond	Begane grond	0	2
Utrecht	GREET BRINKHUISPROMENADE	55			Hoofdadres	Appartement	Woonfunctie	Begane grond	Begane grond	0	2
Utrecht	GREET BRINKHUISPROMENADE	57			Hoofdadres	Appartement	Woonfunctie	Begane grond	Begane grond	0	2
Utrecht	GREET BRINKHUISPROMENADE	59			Hoofdadres	Appartement	Woonfunctie	Begane grond	Begane grond	0	2
Utrecht	GREET BRINKHUISPROMENADE	61			Hoofdadres	Appartement	Woonfunctie	Begane grond	Begane grond	0	2
Utrecht	GREET BRINKHUISPROMENADE	63			Hoofdadres	Appartement	Woonfunctie	Begane grond	Begane grond	0	2
Utrecht	GREET BRINKHUISPROMENADE	65			Hoofdadres	Appartement	Woonfunctie	Begane grond	Begane grond	0	2
Utrecht	GREET BRINKHUISPROMENADE	1001	T		Hoofdadres	Technische ruimte	Overige gebruiksfunctie	Begane grond	Begane grond	0	1
Utrecht	LAAN VAN VERZETSSTRIJDERS	72			Hoofdadres	Appartement	Woonfunctie	Begane grond	Begane grond	0	2
Utrecht	LAAN VAN VERZETSSTRIJDERS	74			Hoofdadres	Appartement	Woonfunctie	Begane grond	Begane grond	0	2
Utrecht	LAAN VAN VERZETSSTRIJDERS	76			Hoofdadres	Appartement	Woonfunctie	Begane grond	Begane grond	0	2
Utrecht	LAAN VAN VERZETSSTRIJDERS	78			Hoofdadres	Appartement	Woonfunctie	Begane grond	Begane grond	0	2

Bijlage Was Wordt tabel

Aanleidingdossier(s): HZ_WABO-22-19275

Dossierrn: HZ_NUM-22-27717



Utrecht	UTRECHTS KINDERCOMITÉSTRAAT	82		Hoofdadres	Appartement	Woonfunctie	2e verdieping	Centrale hal / lift /galerij	2	1
Utrecht	UTRECHTS KINDERCOMITÉSTRAAT	84		Hoofdadres	Appartement	Woonfunctie	2e verdieping	Centrale hal / lift /galerij	2	1
Utrecht	UTRECHTS KINDERCOMITÉSTRAAT	86		Hoofdadres	Appartement	Woonfunctie	2e verdieping	Centrale hal / lift /galerij	2	1
Utrecht	UTRECHTS KINDERCOMITÉSTRAAT	88		Hoofdadres	Appartement	Woonfunctie	2e verdieping	Centrale hal / lift	2	1
Utrecht	UTRECHTS KINDERCOMITÉSTRAAT	90		Hoofdadres	Appartement	Woonfunctie	3e verdieping	Centrale hal / lift /galerij	3	1
Utrecht	UTRECHTS KINDERCOMITÉSTRAAT	92		Hoofdadres	Appartement	Woonfunctie	3e verdieping	Centrale hal / lift /galerij	3	1
Utrecht	UTRECHTS KINDERCOMITÉSTRAAT	94		Hoofdadres	Appartement	Woonfunctie	3e verdieping	Centrale hal / lift /galerij	3	1
Utrecht	UTRECHTS KINDERCOMITÉSTRAAT	96		Hoofdadres	Appartement	Woonfunctie	3e verdieping	Centrale hal / lift /galerij	3	1
Utrecht	UTRECHTS KINDERCOMITÉSTRAAT	98		Hoofdadres	Appartement	Woonfunctie	3e verdieping	Centrale hal / lift /galerij	3	1
Utrecht	UTRECHTS KINDERCOMITÉSTRAAT	100		Hoofdadres	Appartement	Woonfunctie	3e verdieping	Centrale hal / lift /galerij	3	1
Utrecht	UTRECHTS KINDERCOMITÉSTRAAT	102		Hoofdadres	Appartement	Woonfunctie	4e verdieping	Centrale hal / lift /galerij	4	1
Utrecht	UTRECHTS KINDERCOMITÉSTRAAT	104		Hoofdadres	Appartement	Woonfunctie	4e verdieping	Centrale hal / lift /galerij	4	1
Utrecht	UTRECHTS KINDERCOMITÉSTRAAT	106		Hoofdadres	Appartement	Woonfunctie	4e verdieping	Centrale hal / lift /galerij	5	2
Utrecht	UTRECHTS KINDERCOMITÉSTRAAT	108		Hoofdadres	Appartement	Woonfunctie	4e verdieping	Centrale hal / lift /galerij	5	2
Utrecht	UTRECHTS KINDERCOMITÉSTRAAT	110		Hoofdadres	Appartement	Woonfunctie	4e verdieping	Centrale hal / lift /galerij	5	2
Utrecht	UTRECHTS KINDERCOMITÉSTRAAT	112		Hoofdadres	Appartement	Woonfunctie	4e verdieping	Centrale hal / lift /galerij	5	2
Utrecht	UTRECHTS KINDERCOMITÉSTRAAT	114		Hoofdadres	Appartement	Woonfunctie	5e verdieping	Centrale hal / lift /galerij	5	1
Utrecht	UTRECHTS KINDERCOMITÉSTRAAT	116		Hoofdadres	Appartement	Woonfunctie	5e verdieping	Centrale hal / lift /galerij	5	1
Utrecht	UTRECHTS KINDERCOMITÉSTRAAT	118		Hoofdadres	Appartement	Woonfunctie	Begane grond	Begane grond	0	2
Utrecht	UTRECHTS KINDERCOMITÉSTRAAT	120		Hoofdadres	Appartement	Woonfunctie	Begane grond	Begane grond	0	2

Legenda

HSNR=Huisnummer

L=Letter

Toev=Toevoeging