


4.3.11  
afvoer t.b.v. bad

3.4.91

2.3.13  
data

3.05

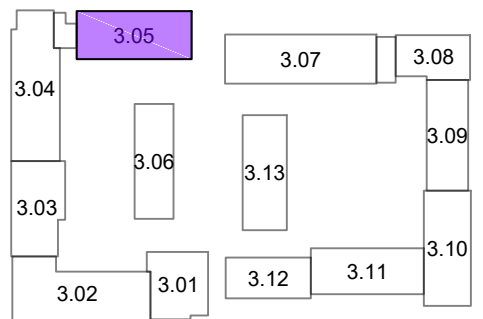

**Opmerkingen:**  
De aangegeven maatvoering is indicatief.  
De exacte maatvoering wordt bepaald in het werk.  
Definitieve positie ventilatie punten is nader te bepalen.



Project:  
**2402 De Nieuwe Defensie - Blok 3A**

Onderwerp:  
**1e verdieping**



Woningtype:  
**Type A2**

era contour | TBI **3.05.382**

datum tekening: 30-08-2022      getekend: BCD      formaat: A3

schaal: 1:50      tekeningnummer: 3.05.382 -02

bouwnummer:

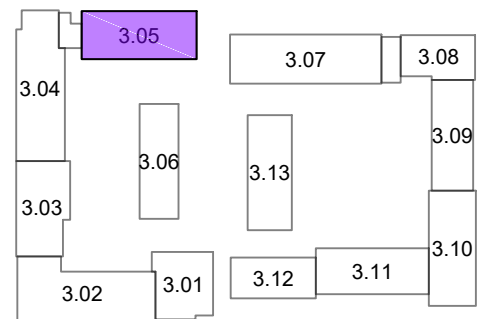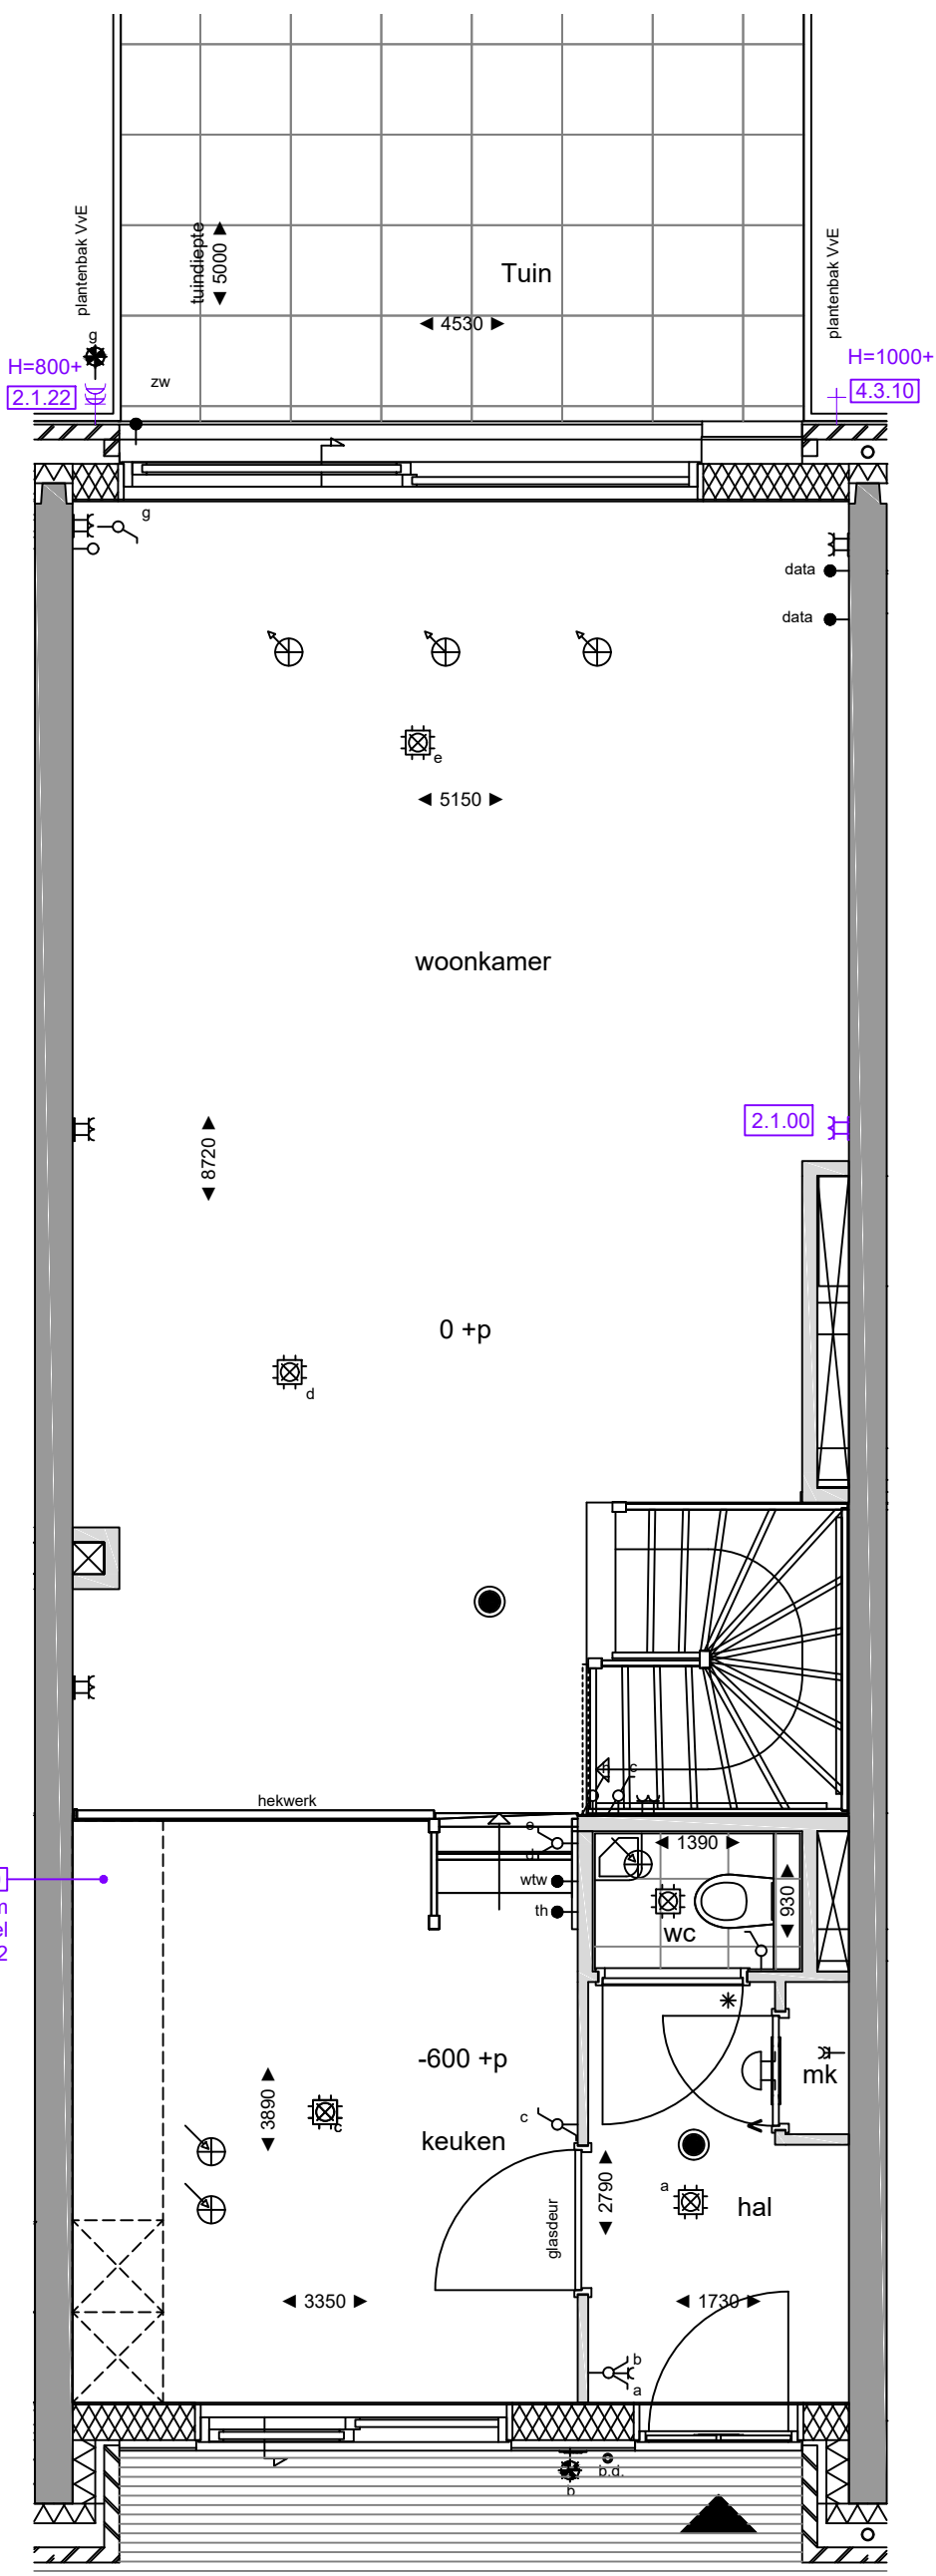

**Opmerkingen:**  
 De aangegeven maatvoering is indicatief.  
 De exacte maatvoering wordt bepaald in het werk.  
 Definitieve positie ventilatie punten is nader te bepalen.



Project:  
**2402 De Nieuwe Defensie - Blok 3A**

Onderwerp:  
**begane grond**

Woningtype:  
**Type A2**

era contour | TBI **3.05.382**

datum tekening: 30-08-2022    getekend: BCD    formaat: A3

schaal: 1:50    tekeningnummer: 3.05.382 -01

bouwnummer: