

bouwnummer				
2.01.015	2.01.014	2.01.013	2.01.012	2.01.011
2.01.015	2.01.014	2.01.013	2.01.012	2.01.011
2.01.010	2.01.009	2.01.008	2.01.007	2.01.006
2.01.005	2.01.004	2.01.003	2.01.002	2.01.001
2.01.005	2.01.004	2.01.003	2.01.002	2.01.001



Zuid-Oostgevel (Stratzijde)

1 : 150


bouwnummer

2.01.011	2.01.012	2.01.013	2.01.014	2.01.015
2.01.011	2.01.012	2.01.013	2.01.014	2.01.015
2.01.006	2.01.007	2.01.008	2.01.009	2.01.010
2.01.001	2.01.002	2.01.003	2.01.004	2.01.005
2.01.001	2.01.002	2.01.003	2.01.004	2.01.005




Noord-Westgevel (Tuinzijde)

1 : 150

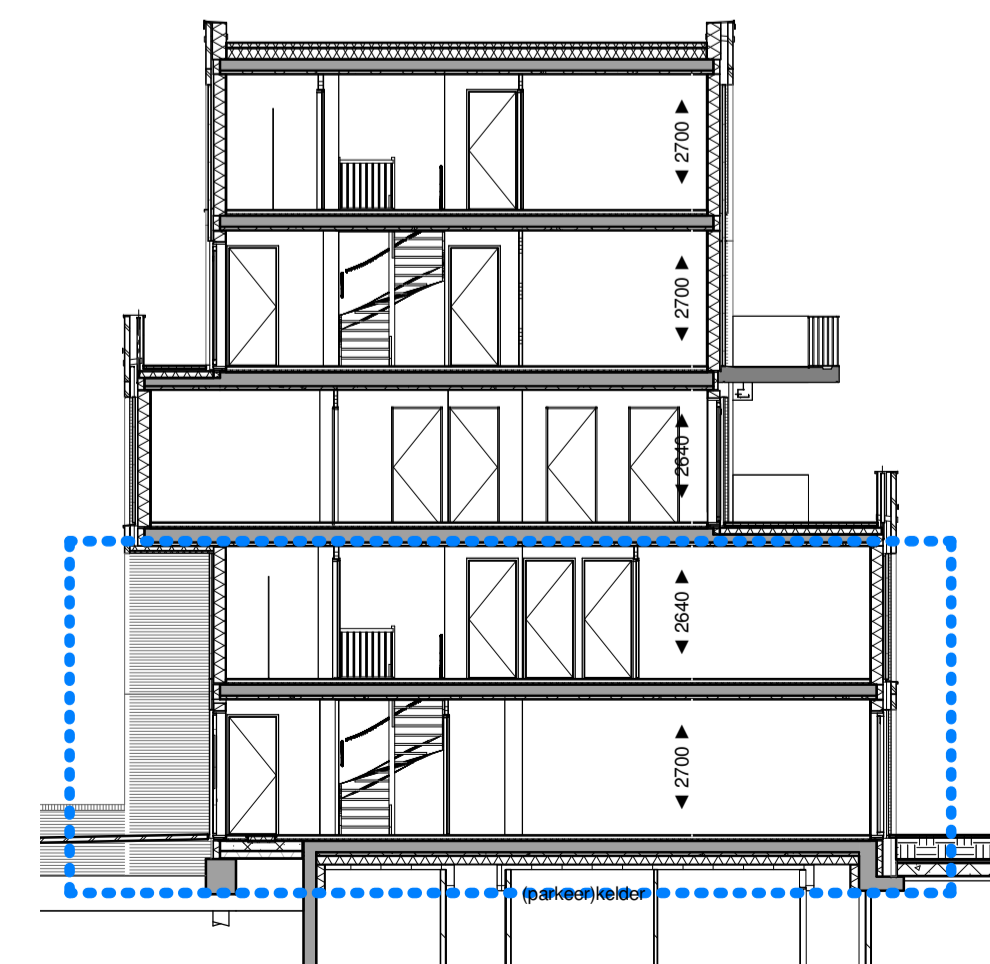

Doorsnede A-A


1 : 150

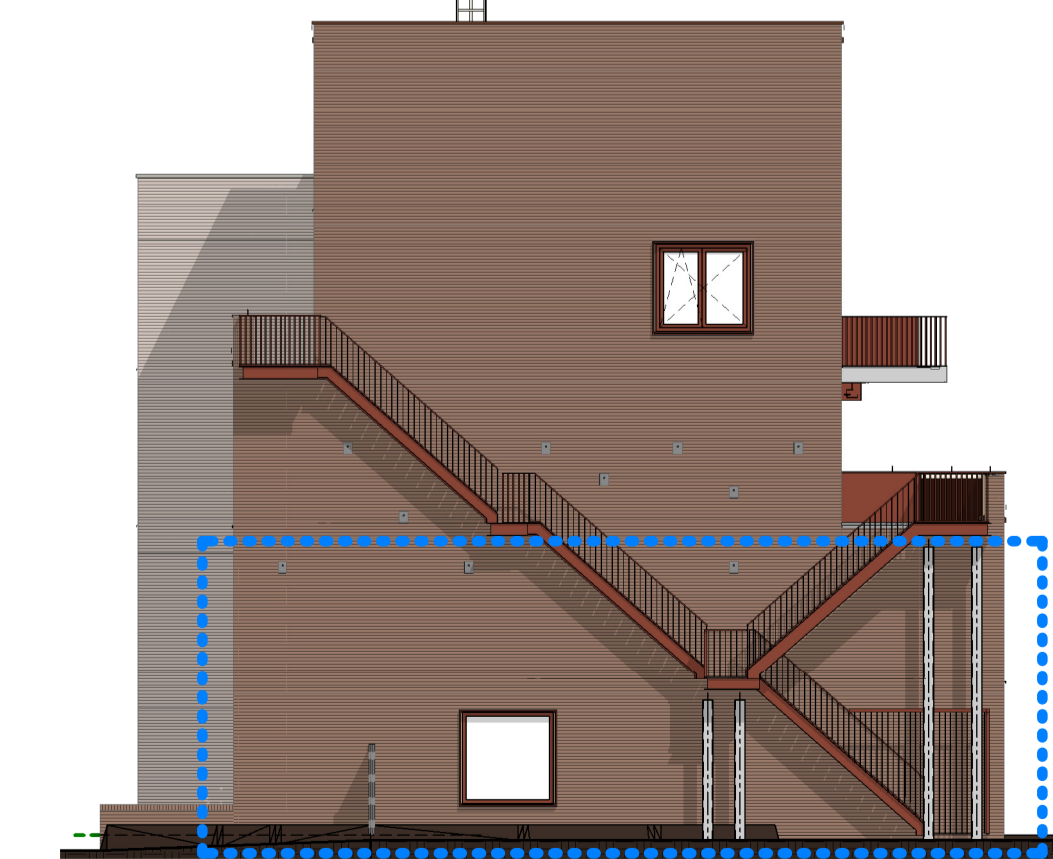

Noord-Oostgevel (Kopgevel)

1 : 150

VK.B2.01 Doorsnede AA - type A1

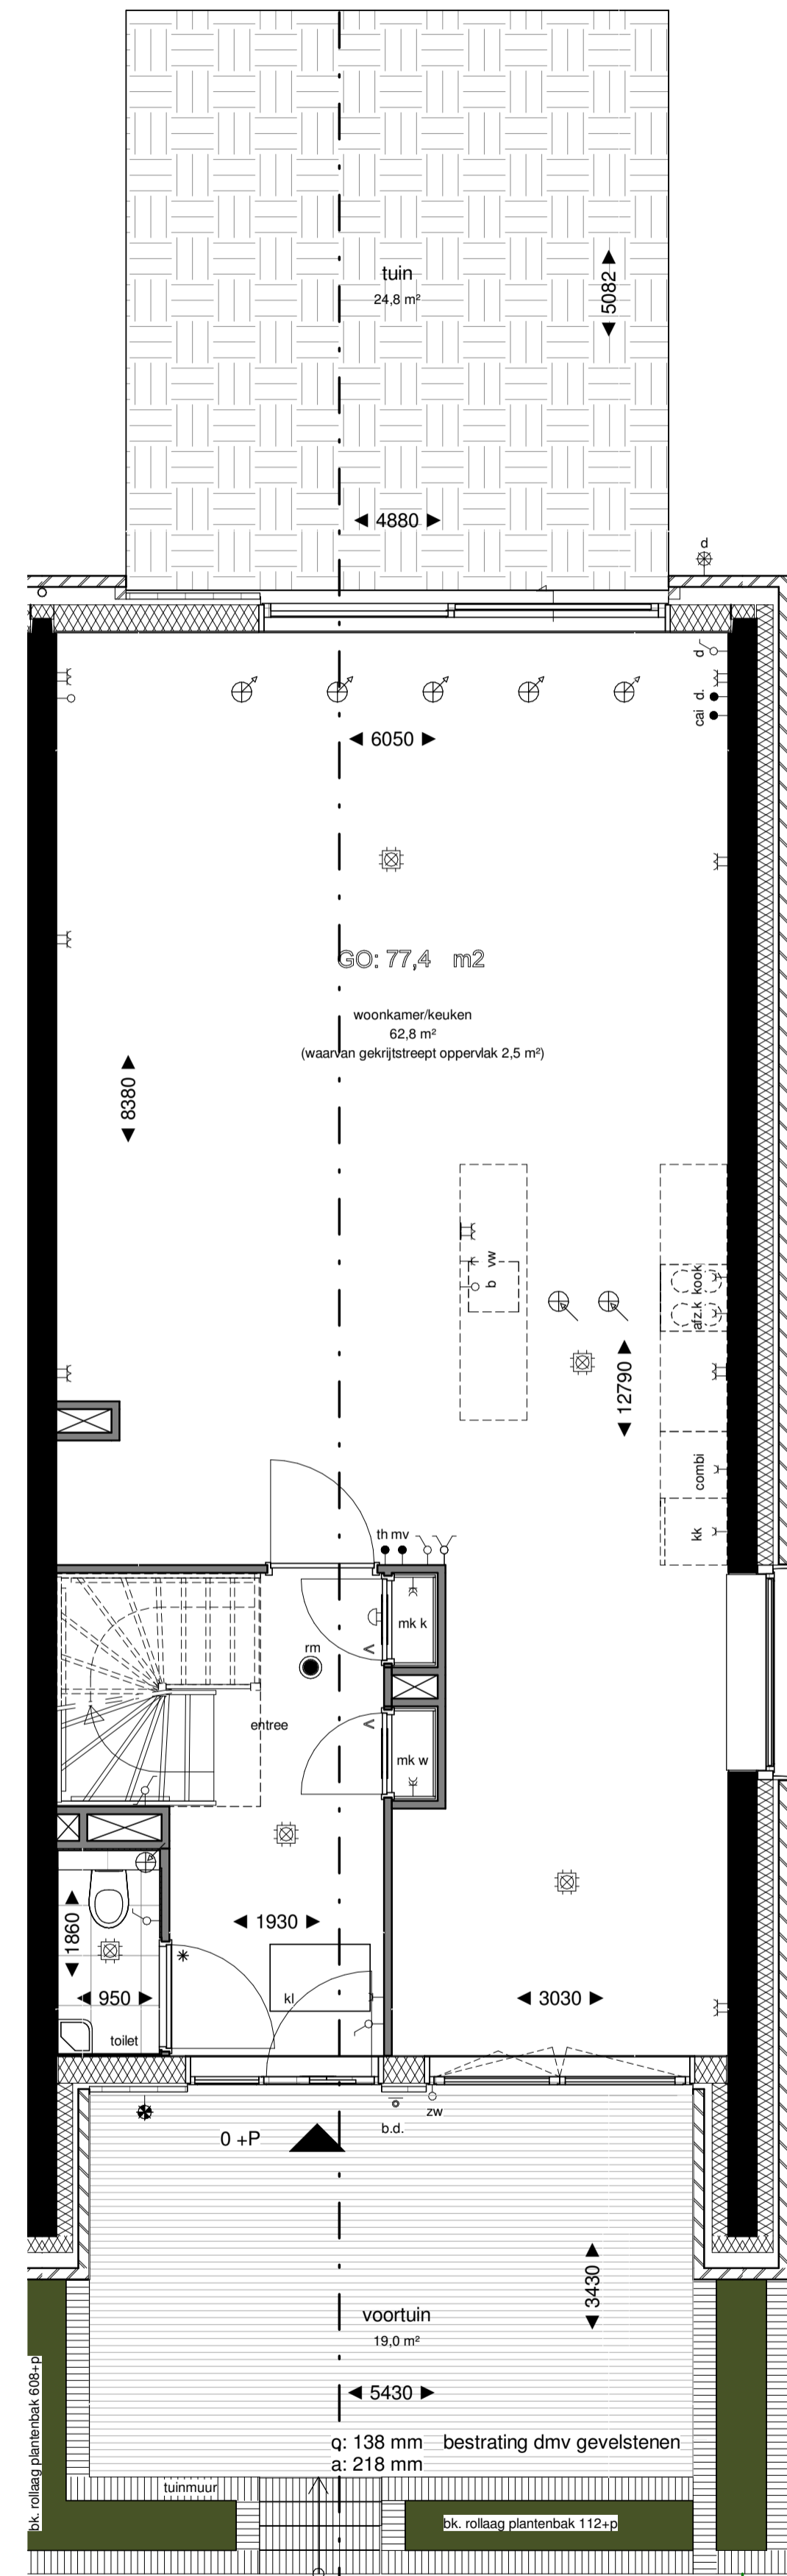


VK.B2.01 Doorsnede AA - type A1

Begane Grond

1 : 50

VK.B2.01 Doorsnede AA - type A1

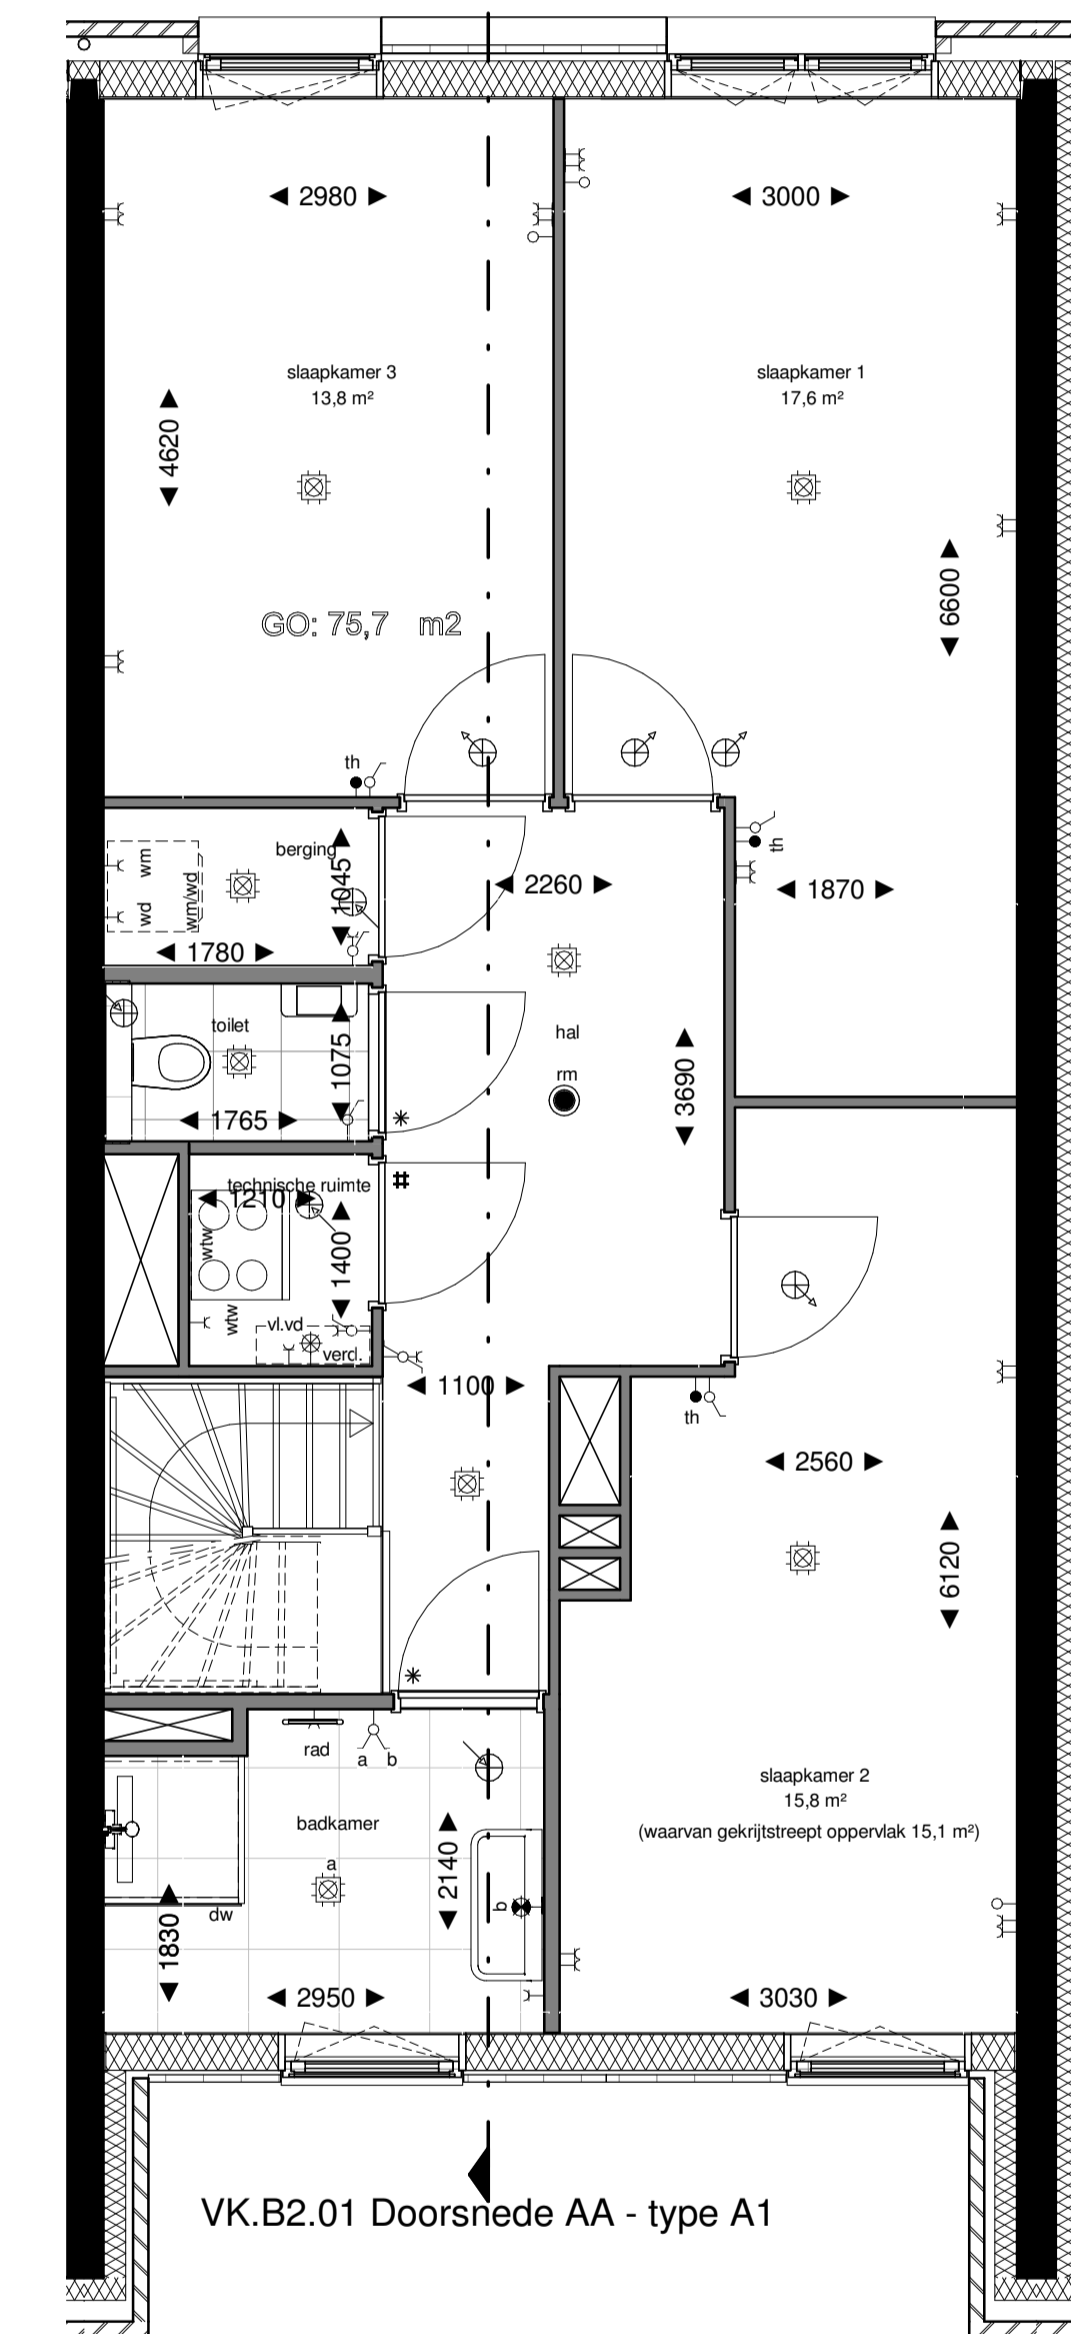

Eerste Verdieping

1 : 50


Renverooi			
	schakelaar, 1 polig		centraaldoos met lichtpunt
	schakelaar, 1 polig dubbel		bedrukker
	schakelaar, wissel		bel
	wandcontactdoos enkelvoudig combi schakelaar, 1 polig		rockerwelder
	wandcontactdoos enkelvoudig combi schakelaar, wissel		intercom
	schakelaar, 3 standen		loze leiding zomering
	wandcontactdoos enkelvoudig		elektrische radiator
	wandcontactdoos tweevoudig		koekast
	wandcontactdoos 2-voudig in 2 inbouwdozen		koekstelsel
	wandcontactdoos enkelvoudig, waterdicht		thermostaat
	aansluitpunt bedraad		data
	aansluitpunt onbedraad		videfoon
	wandlichtpunt met amateur		waswasmachine
	wandlichtpunt waterdicht		wasdroger
	wandlichtpunt zonder amateur		wasmachine
	ventilatie toevoer		warme terugwinning
	ventilatie afvoer		vloerverwarming
	meterkast		stadsverwarming

Elektrische installatie volgens NPR 5310

Renverooi Bouwkundig			
	constructief beton		radiator in badkamer
	beton/gevel		woning entree
	metselwerk baksteen		deur
	aluminium beplating		* dorpel
	houtskeletbouw wand		V ventilatierooster in deur
	isolatie		# zwaardere deur met
	binnenwand gibo		dorpel onder de deur en
	wandtegels		snoerprofiel in het kozijn
	vloertegels binnen		verdelers
	vloertegels buiten		wtw warmte terugwinning
	bestrating		no noodoverstort
			dw douchedeurt
			kl kruipruimte
			hwa hemelwaterafvoer

Plantenbakken aan galerij en schachten zijn gemeenschappelijk, geen onderdeel van woningen.

- De posities van de afzuigpunten mechanische ventilatie zijn indicatief op de tekening weergegeven. Na een verdere technische afstemming wordt het definitieve aantal en posities vastgesteld. Deze kunnen afwijken t.o.v. de posities op uw contract tekening.
- De posities van alle schakelaars en lichtpunten zijn indicatief op de tekening weergegeven. Na een verdere technische afstemming worden de definitieve posities vastgesteld. Deze kunnen afwijken t.o.v. de posities op uw contract tekening.
- Algemeen: getoonde maatvoering is circa maatvoering. Dit kan bij oplevering mogelijk afwijken als gevolg van nadere technische uitwerking.
- Algemeen: maatlijnen zijn plaatselijk gemeten. Oppervlakten houden derhalve rekening met sprongen in de ruimten.
- Algemeen: voor beschrijving materialen en kleuren zie TO (technische omschrijving)
- De weergegeven installaties op de daken zijn indicatief. Dit kan bij oplevering mogelijk afwijken als gevolg van nadere technische uitwerking.
- Bk hekwerken 1000/1200 + vloer, tenzij anders aangegeven.

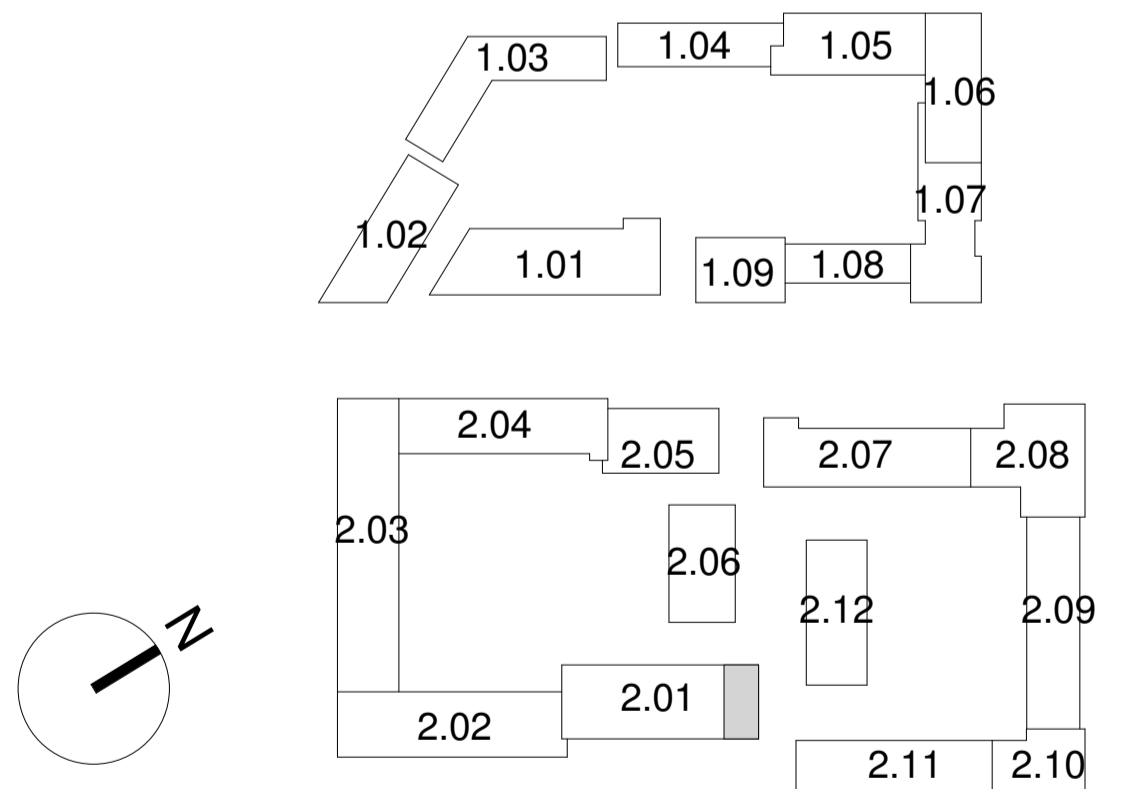

Project: De Nieuwe Defensie  
Utrecht

Onderwerp: Verkooptekening  
Woningtype 2.01.A1  
Bouwnummer 2.01.001

Schaal: As indicated  
Datum: 05-05-2021  
Wijziging:  
B9.2.01.901