


5.0.04
Standaard installatie punten



Opmerkingen:
De aangegeven maatvoering is indicatief.
De exacte maatvoering wordt bepaald in het werk.
Definitieve positie ventilatie punten is nader te bepalen.

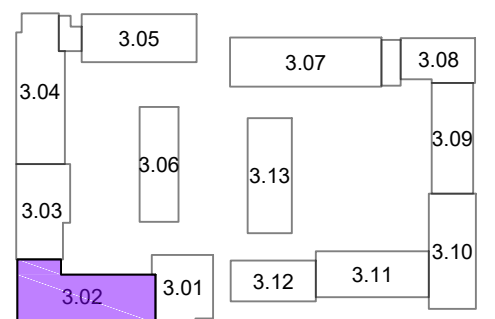

Project:
2402 De Nieuwe Defensie - Blok 3A

Onderwerp:
begane grond


Woningtype:
Type B

era contour | TBI **3.02.324**

datum tekening: 12-01-2024 getekend: BCD formaat: A3

schaal: 1:50 tekeningnummer: **3.02.324-01**

bouwnummer:

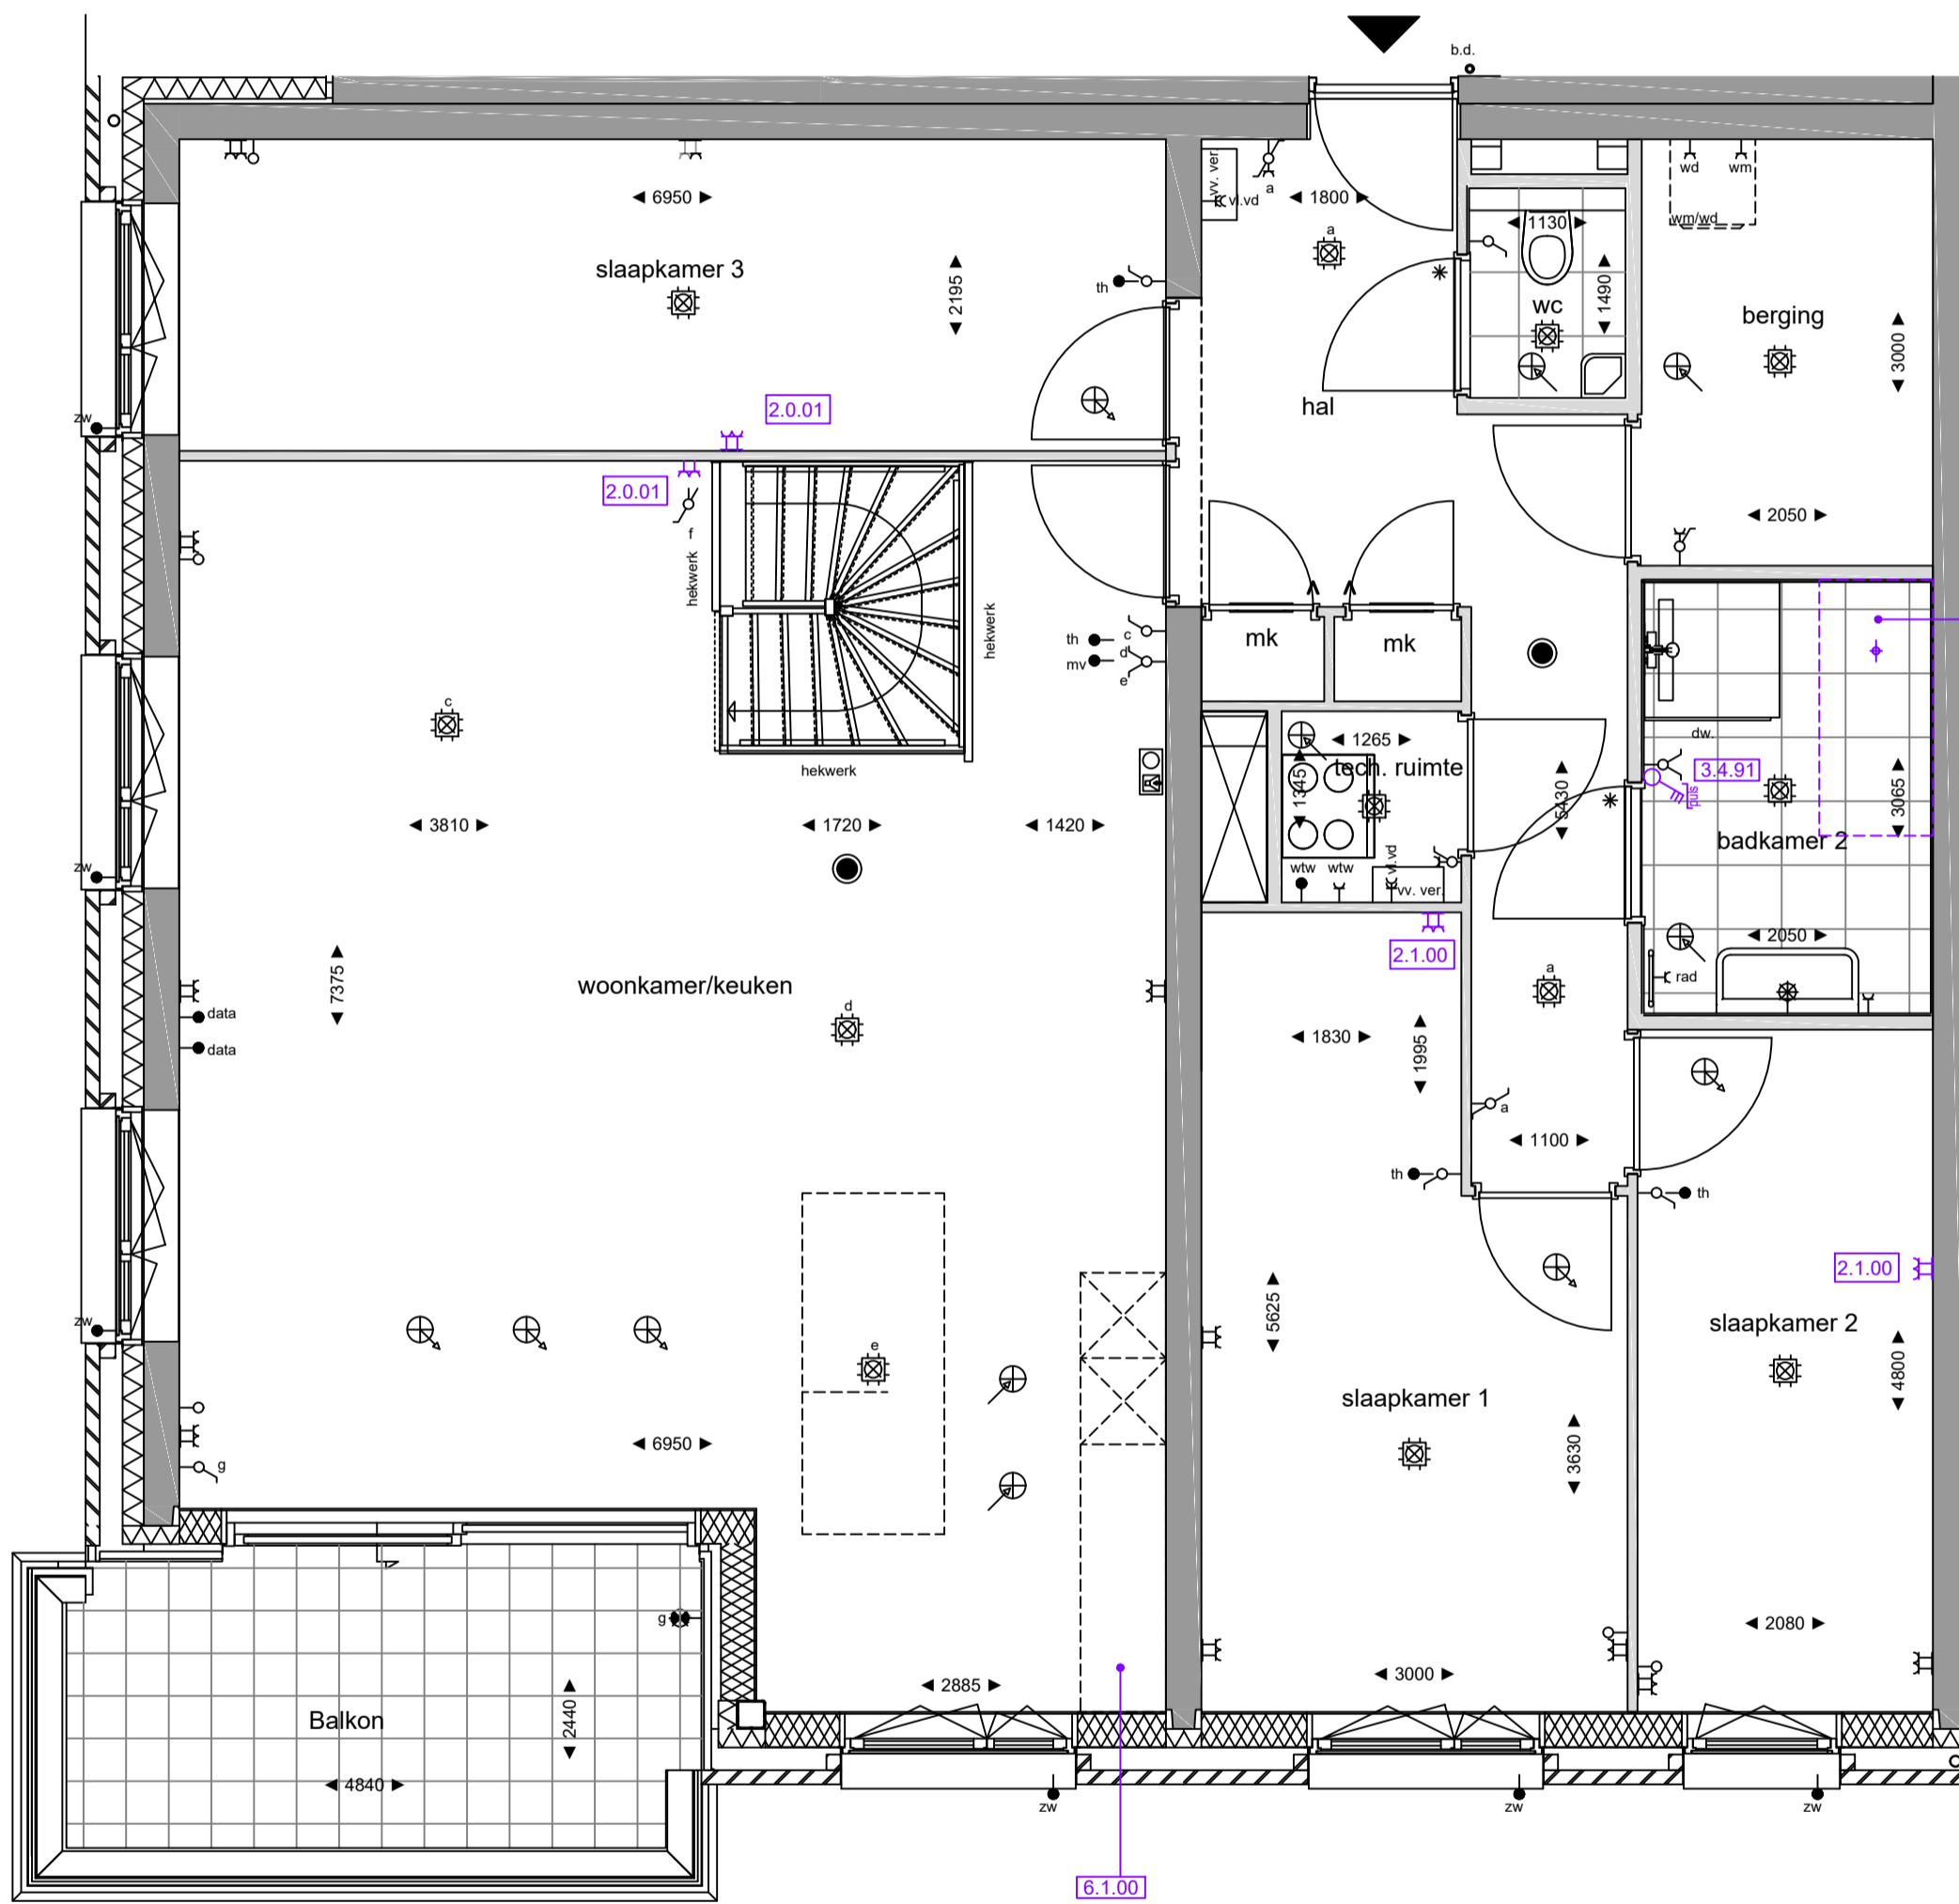

6.1.00
Keukeninstallatie conform
0-tekening Bruynzeel
dd.: 13-11-2023


4.3.11
afvoer t.b.v. bad

2.1.00

2.1.00

2.0.01

2.0.01

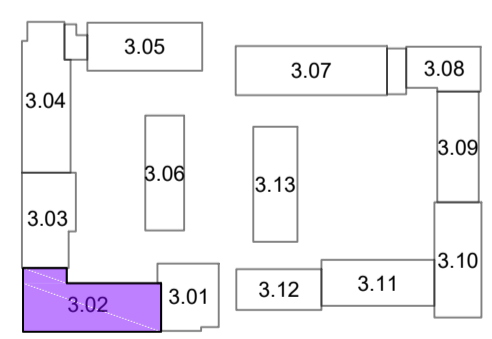

Opmerkingen:
De aangegeven maatvoering is indicatief.
De exacte maatvoering wordt bepaald in het werk.
Definitieve positie ventilatie punten is nader te bepalen.

	Project:	2402 De Nieuwe Defensie - Blok 3A	bouwnummer:	3.02.324			
	Onderwerp:	1e verdieping	Woningtype:	B			
		datum tekening:	12-01-2024	getekend:	BCD	formaat:	A2
		schaal:	1:50	tekeningnummer:	3.02.324-02		