

Opmerkingen:
 De aangegeven maatvoering is indicatief.
 De exacte maatvoering wordt bepaald in het werk.
 Definitieve positie ventilatie punten is nader te bepalen.



Project:
2402 De Nieuwe Defensie - Blok 3A


Onderwerp:
1e verdieping

Woningtype:
Type B1


bouwnummer:
era contour | TBI 3.05.383

datum tekening: 12-01-2024
 getekend: BCD
 formaat: A3

schaal: 1:50
 tekeningnummer: 3.05.383-02

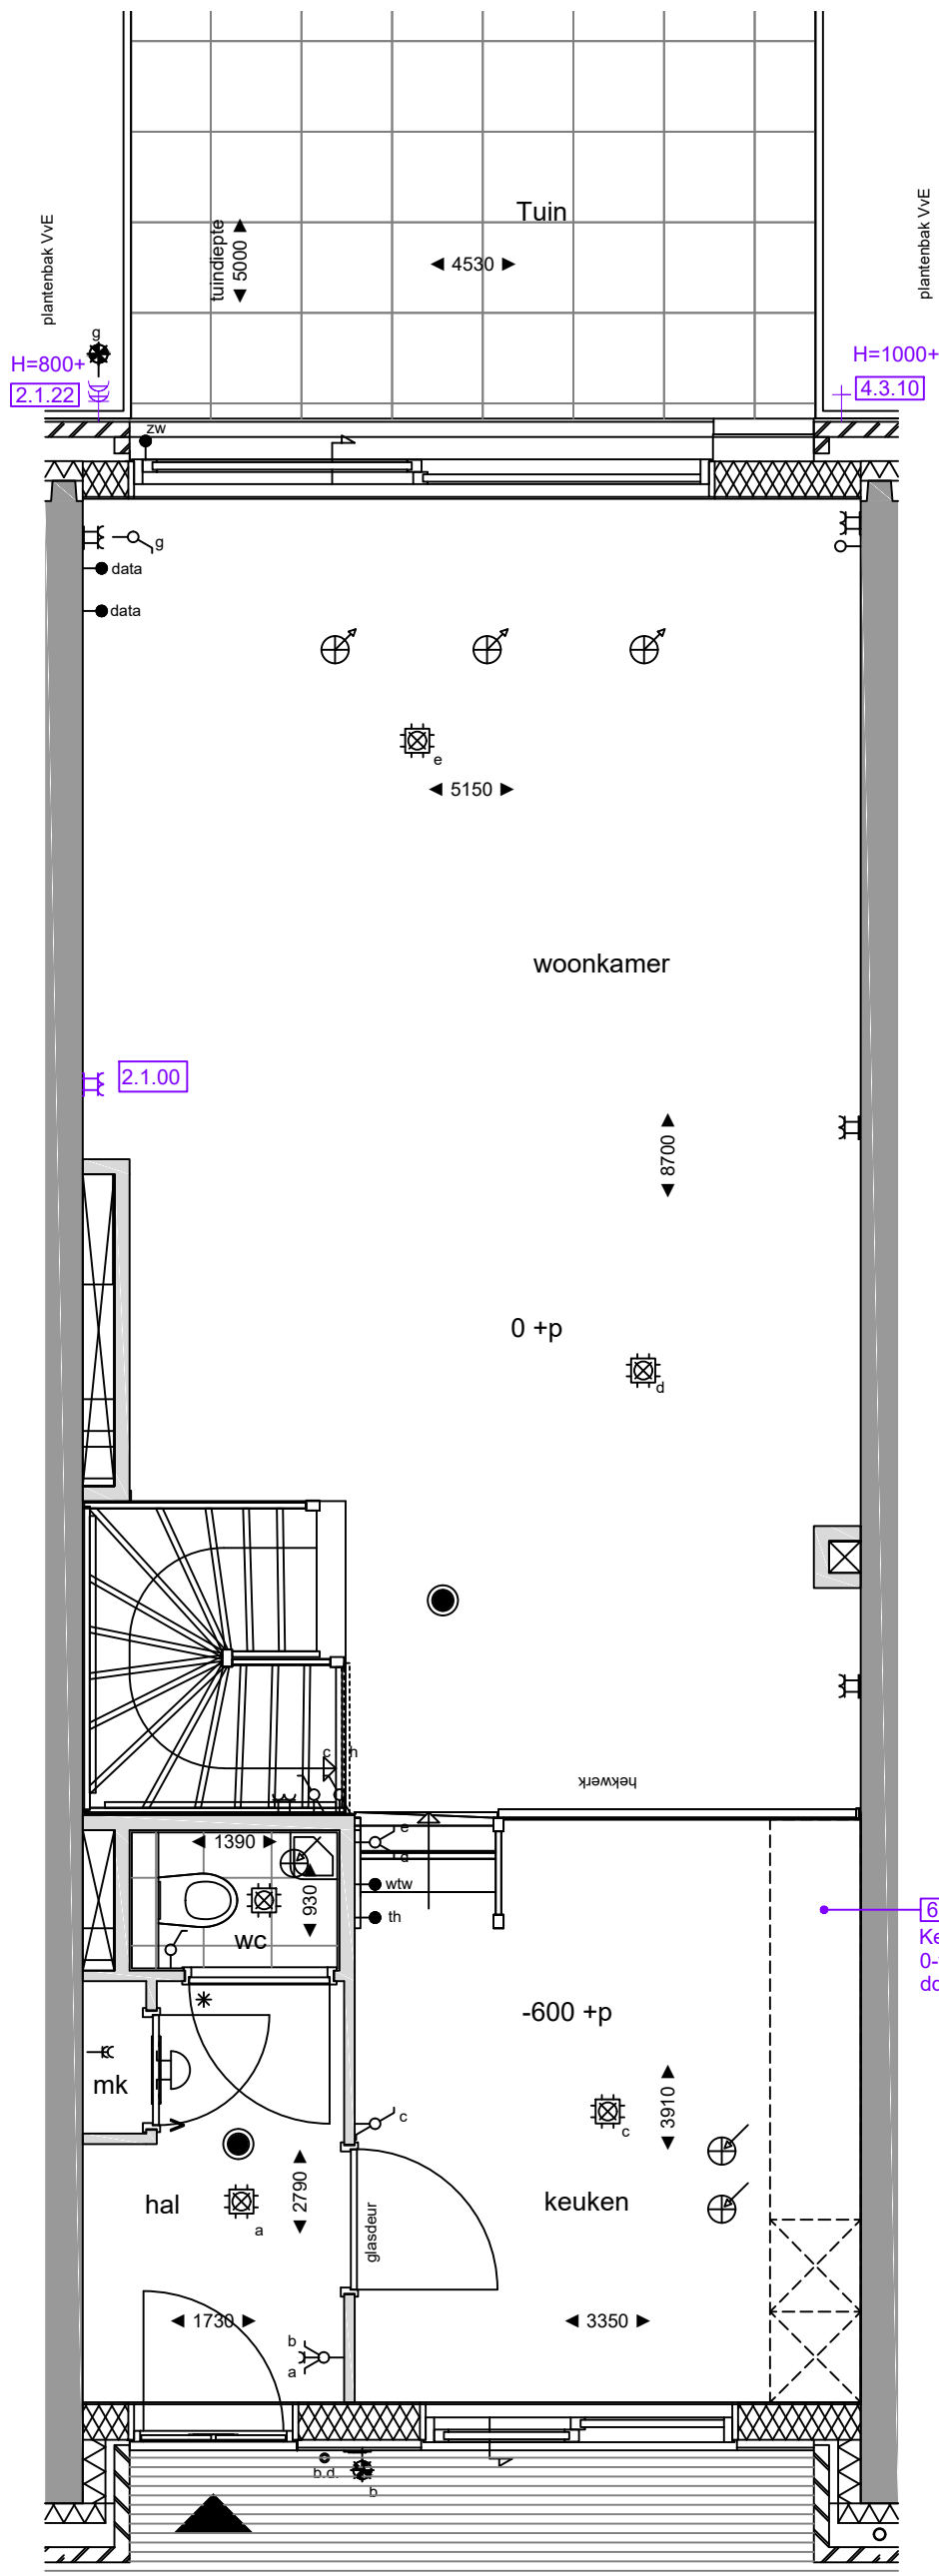

[6.1.00]
Keukeninstallatie conform
0-tekening Bruynzeel
dd.: 21-10-2022

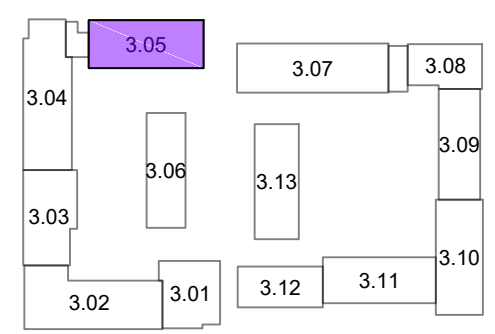

Opmerkingen:
De aangegeven maatvoering is indicatief.
De exacte maatvoering wordt bepaald in het werk.
Definitieve positie ventilatie punten is nader te bepalen.



Project:
2402 De Nieuwe Defensie - Blok 3A

Onderwerp: **begane grond** Woningtype: **Type B1**

bouwnummer:
3.05.383

era contour | TBI

datum tekening: 12-01-2024 getekend: BCD formaat: A3

schaal: 1:50 tekeningnummer: 3.05.383-01