


6.1.00
Standaard keukeninstallatie
volgens keukentekening
dd.: 30-11-2023



Opmerkingen:
De aangegeven maatvoering is indicatief.
De exacte maatvoering wordt bepaald in het werk.
Definitieve positie ventilatie punten is nader te bepalen.

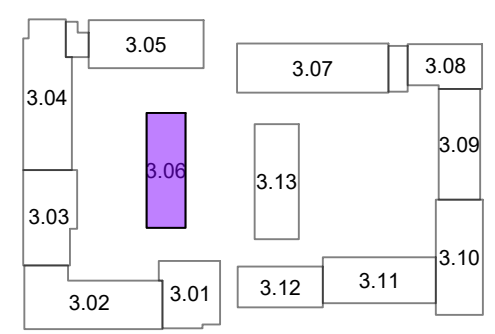

Project:
2402 De Nieuwe Defensie - Blok 3A



Onderwerp: **begane grond** Woningtype: **Type B**

bouwnummer:
3.06.394

era contour | TBI

datum tekening: 12-01-2024 getekend: BCD formaat: A3

schaal: 1:50 tekeningnummer: 3.06.394-01

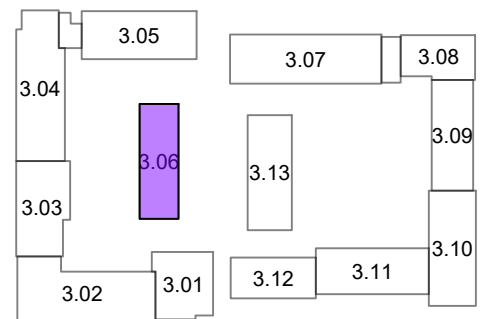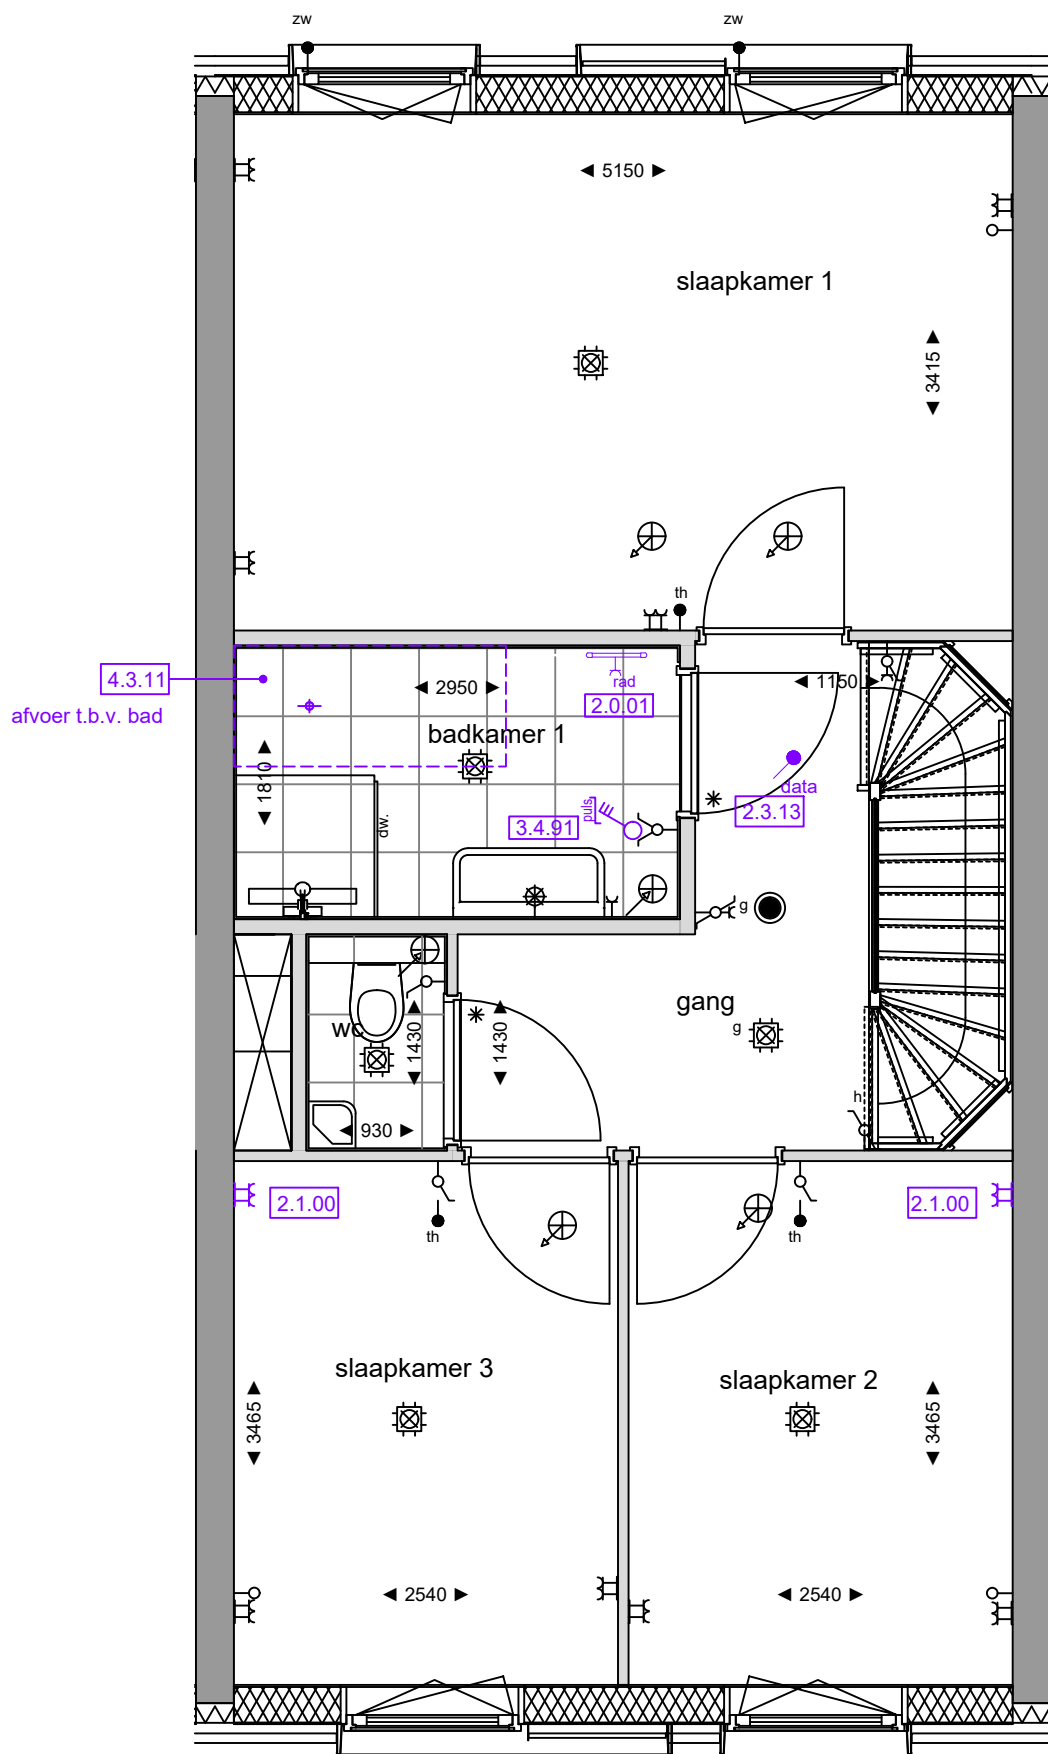

Opmerkingen:
 De aangegeven maatvoering is indicatief.
 De exacte maatvoering wordt bepaald in het werk.
 Definitieve positie ventilatie punten is nader te bepalen.



Project:
2402 De Nieuwe Defensie - Blok 3A

Onderwerp:
1e verdieping



Woningtype:
Type B

era contour | TBI **3.06.394**

datum tekening: 12-01-2024 getekend: BCD formaat: A3

schaal: 1:50 tekeningnummer: **3.06.394-02**

bouwnummer:

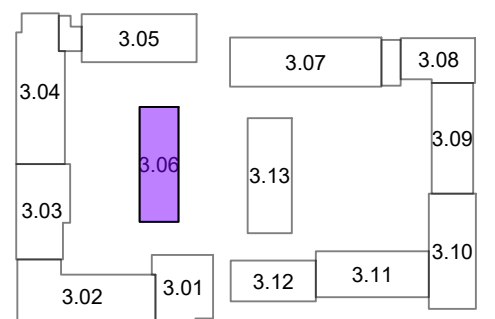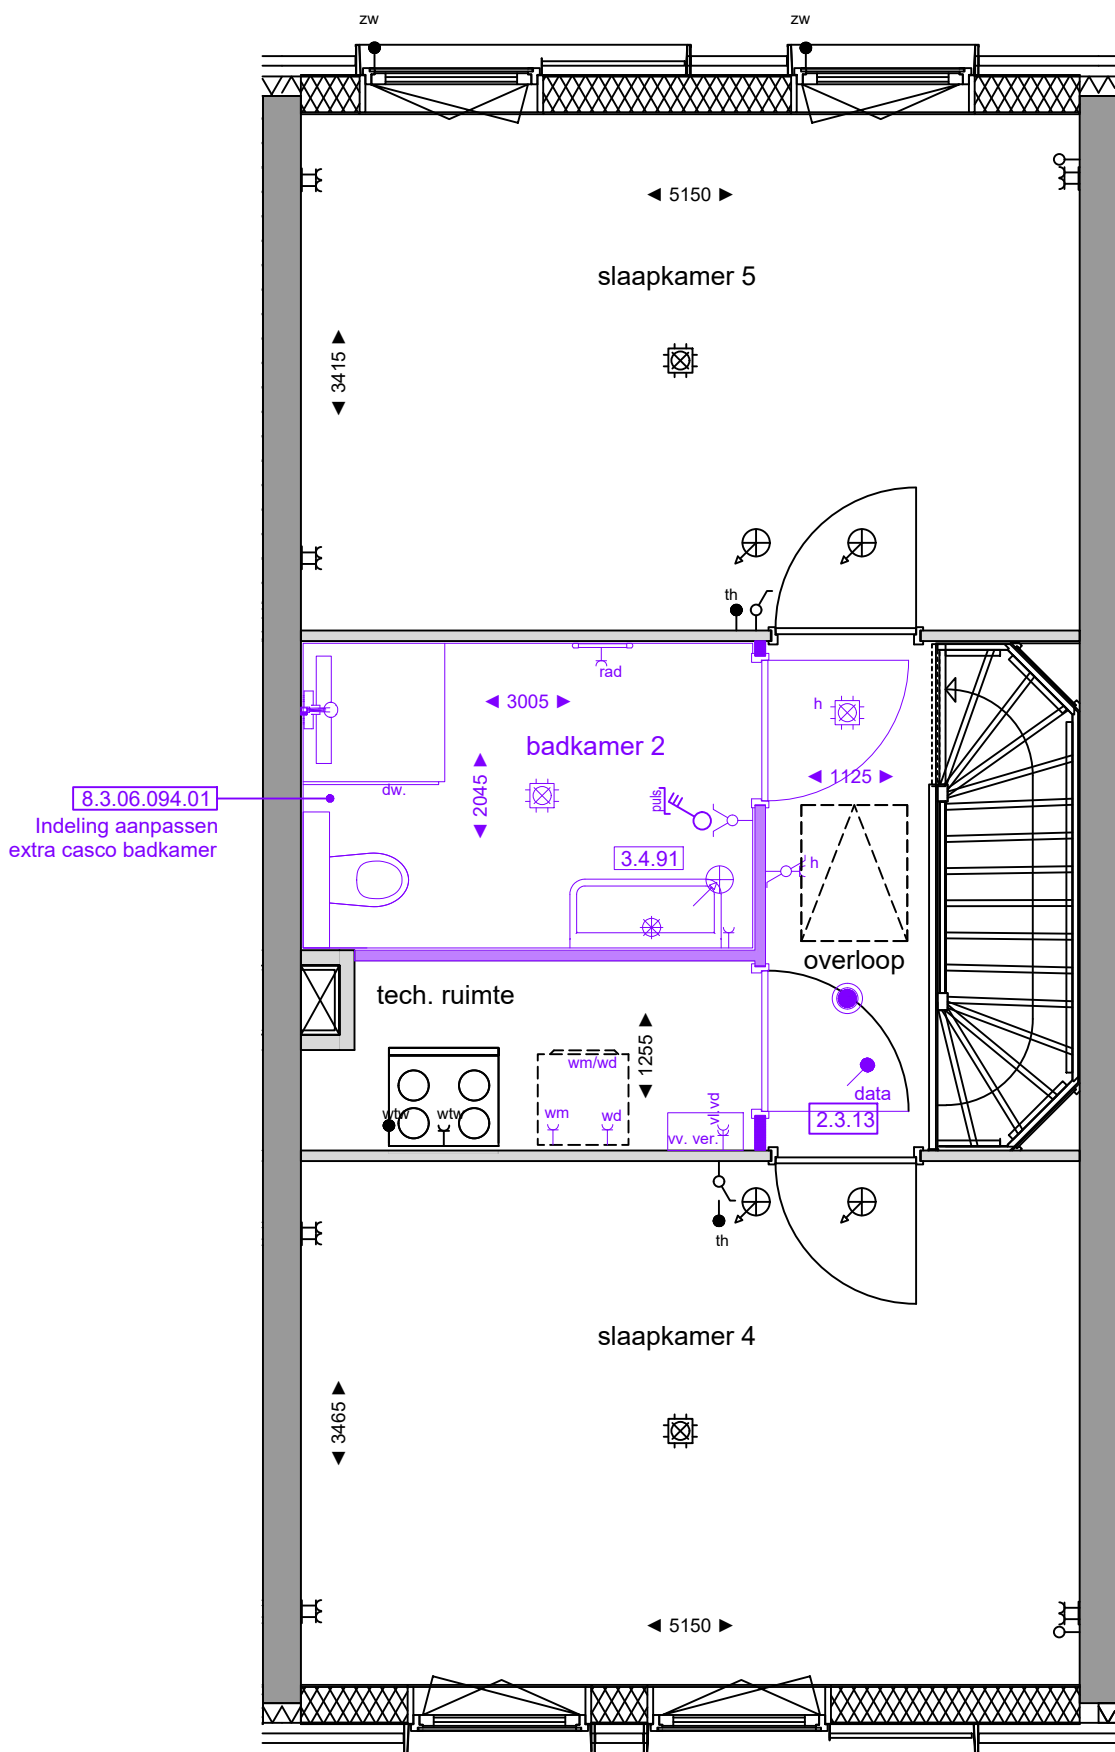

Opmerkingen:
 De aangegeven maatvoering is indicatief.
 De exacte maatvoering wordt bepaald in het werk.
 Definitieve positie ventilatie punten is nader te bepalen.



Project:
2402 De Nieuwe Defensie - Blok 3A

Onderwerp:
2e verdieping

Woningtype:
Type B

era contour | TBI **3.06.394**

datum tekening: 12-01-2024 getekend: BCD formaat: A3

schaal: 1:50 tekeningnummer: **3.06.394-03**

bouwnummer: