



[6.1.00]
Keukeninstallatie conform
0-tekening Bruynzeel
dd.: 21-10-2022

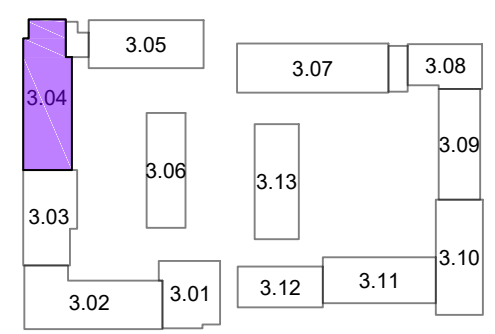

Opmerkingen:
De aangegeven maatvoering is indicatief.
De exacte maatvoering wordt bepaald in het werk.
Definitieve positie ventilatie punten is nader te bepalen.

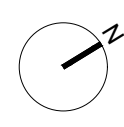

Project:
2402 De Nieuwe Defensie - Blok 3A

Onderwerp:
begane grond



Woningtype:
Type B3

bouwnummer:
3.04.361

era contour | TBI

datum tekening: 12-01-2024
getekend: BCD
formaat: A3

schaal: 1:50
tekeningnummer: 3.04.361-01

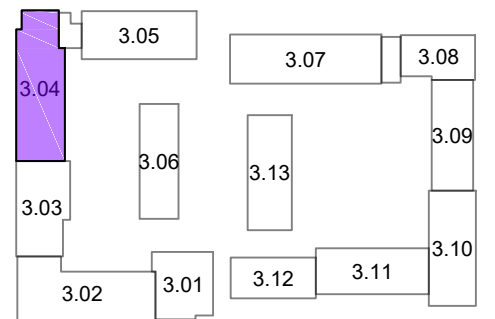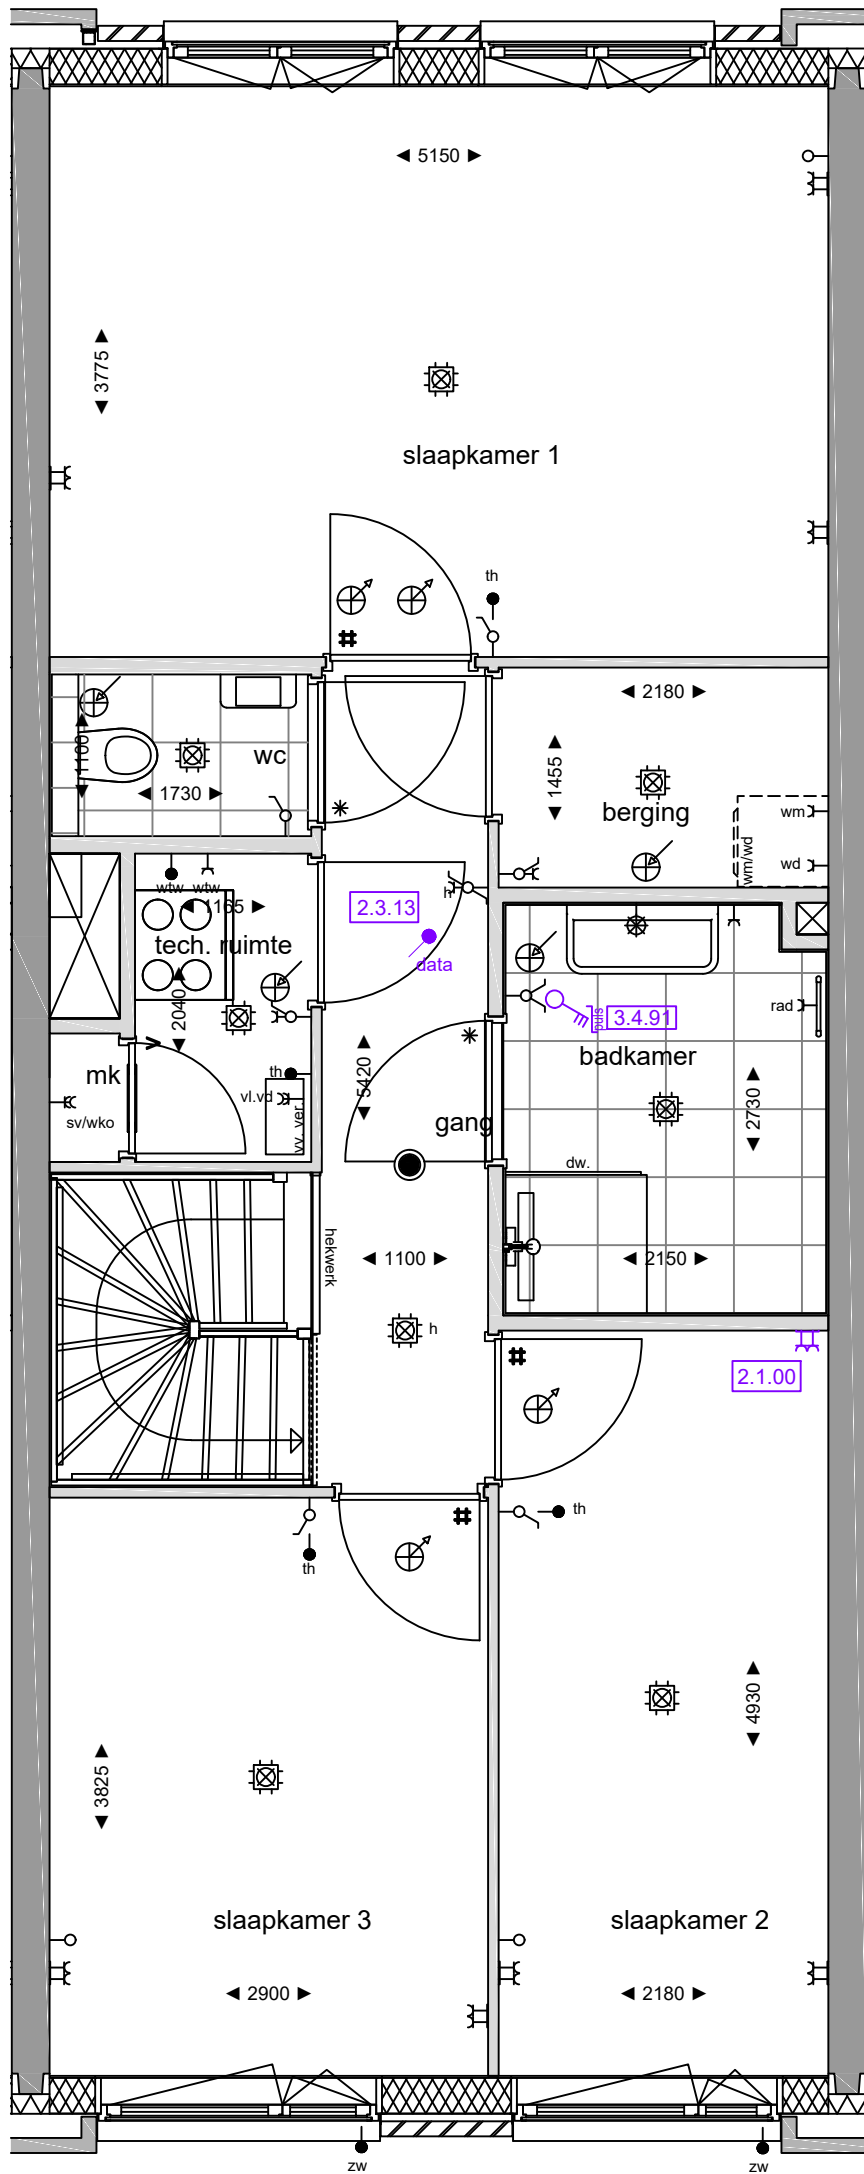

Opmerkingen:
 De aangegeven maatvoering is indicatief.
 De exacte maatvoering wordt bepaald in het werk.
 Definitieve positie ventilatie punten is nader te bepalen.



Project:
2402 De Nieuwe Defensie - Blok 3A

Onderwerp:
1e verdieping

Woningtype:
Type B3

era contour | TBI **3.04.361**

datum tekening: 12-01-2024 getekend: BCD formaat: A3

schaal: 1:50 tekeningnummer: **3.04.361-02**

bouwnummer: