



bouwnummer							
3.07.418		3.07.417		3.07.416		3.07.415	
3.07.418	3.07.418	3.07.417	3.07.417	3.07.416	3.07.416	3.07.415	3.07.415
3.07.414	3.07.414	3.07.413	3.07.413	3.07.412	3.07.412	<b>3.07.411</b>	<b>3.07.411</b>
3.07.410	3.07.410	3.07.409	3.07.409	3.07.408	3.07.408	<b>3.07.407</b>	<b>3.07.407</b>
3.07.406	3.07.405	3.07.404	3.07.403	3.07.402	3.07.401	3.07.400	3.07.399
3.07.406	3.07.405	3.07.404	3.07.403	3.07.402	3.07.401	3.07.400	3.07.399



Noord-Westgevel (Straatgevel)


1 : 150

bouwnummer							
3.07.415		3.07.416		3.07.417		3.07.418	
3.07.415	3.07.415	3.07.416	3.07.416	3.07.417	3.07.417	3.07.418	3.07.418
<b>3.07.411</b>	<b>3.07.411</b>	3.07.412	3.07.412	3.07.413	3.07.413	3.07.414	3.07.414
<b>3.07.407</b>	<b>3.07.407</b>	3.07.408	3.07.408	3.07.409	3.07.409	3.07.410	3.07.410
3.07.399	3.07.400	3.07.401	3.07.402	3.07.403	3.07.404	3.07.405	3.07.406
3.07.399	3.07.400	3.07.401	3.07.402	3.07.403	3.07.404	3.07.405	3.07.406




Zuid-Oostgevel (Tuinzijde)

1 : 150

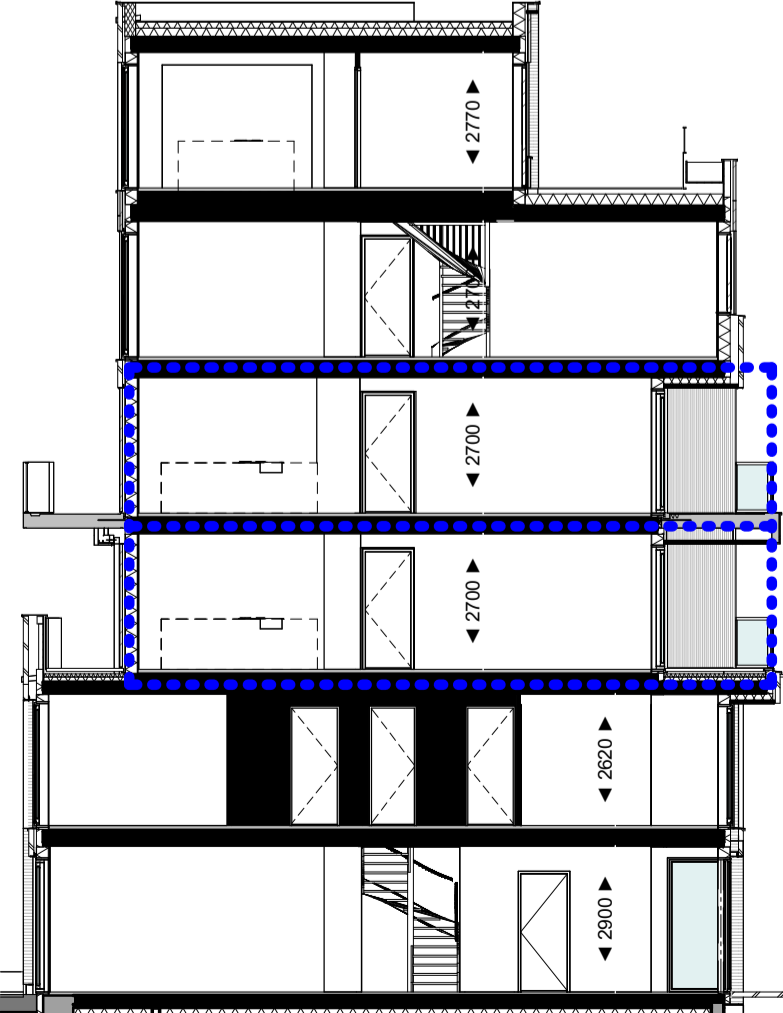


Doorsnede B-B

1 : 150

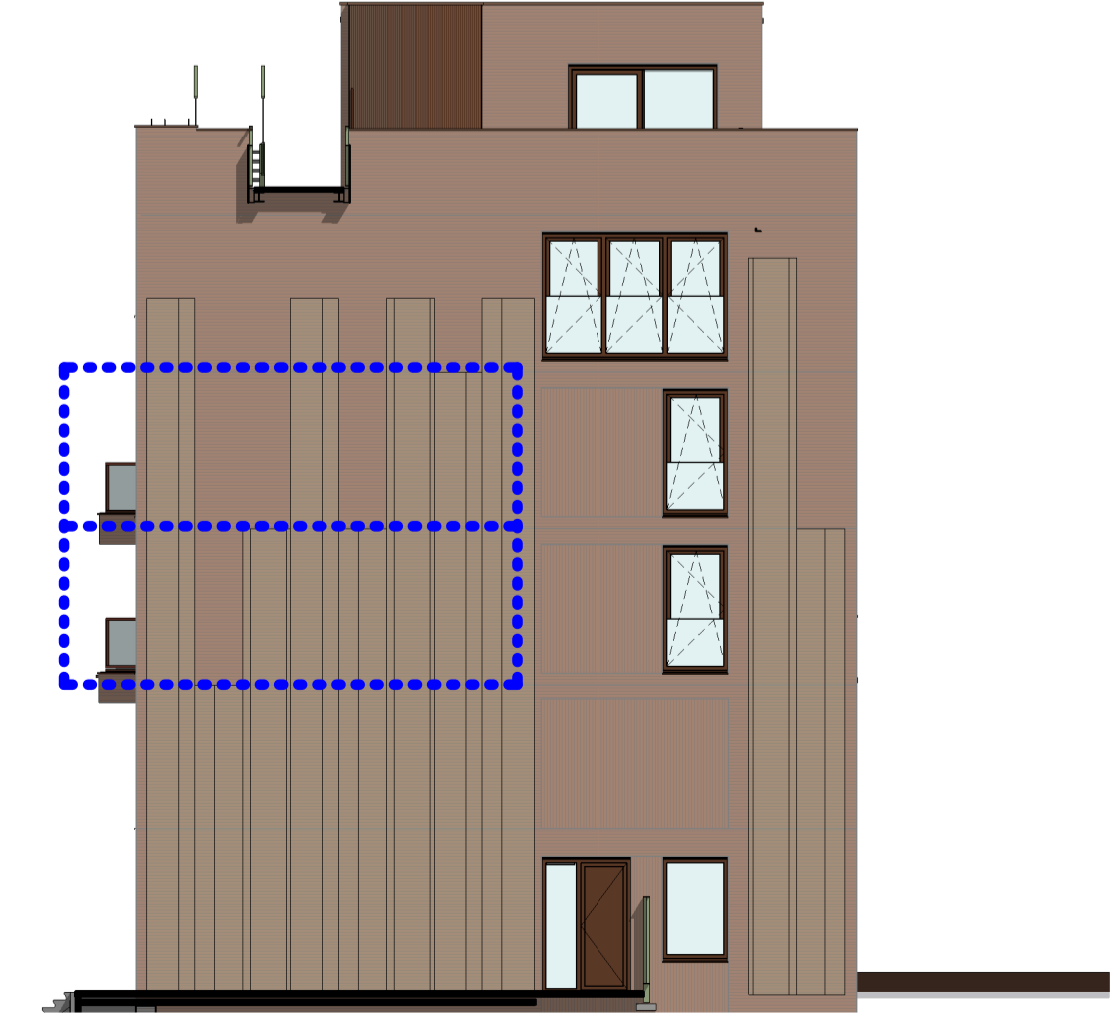

Zuidwest (tuinzijde)

1 : 150

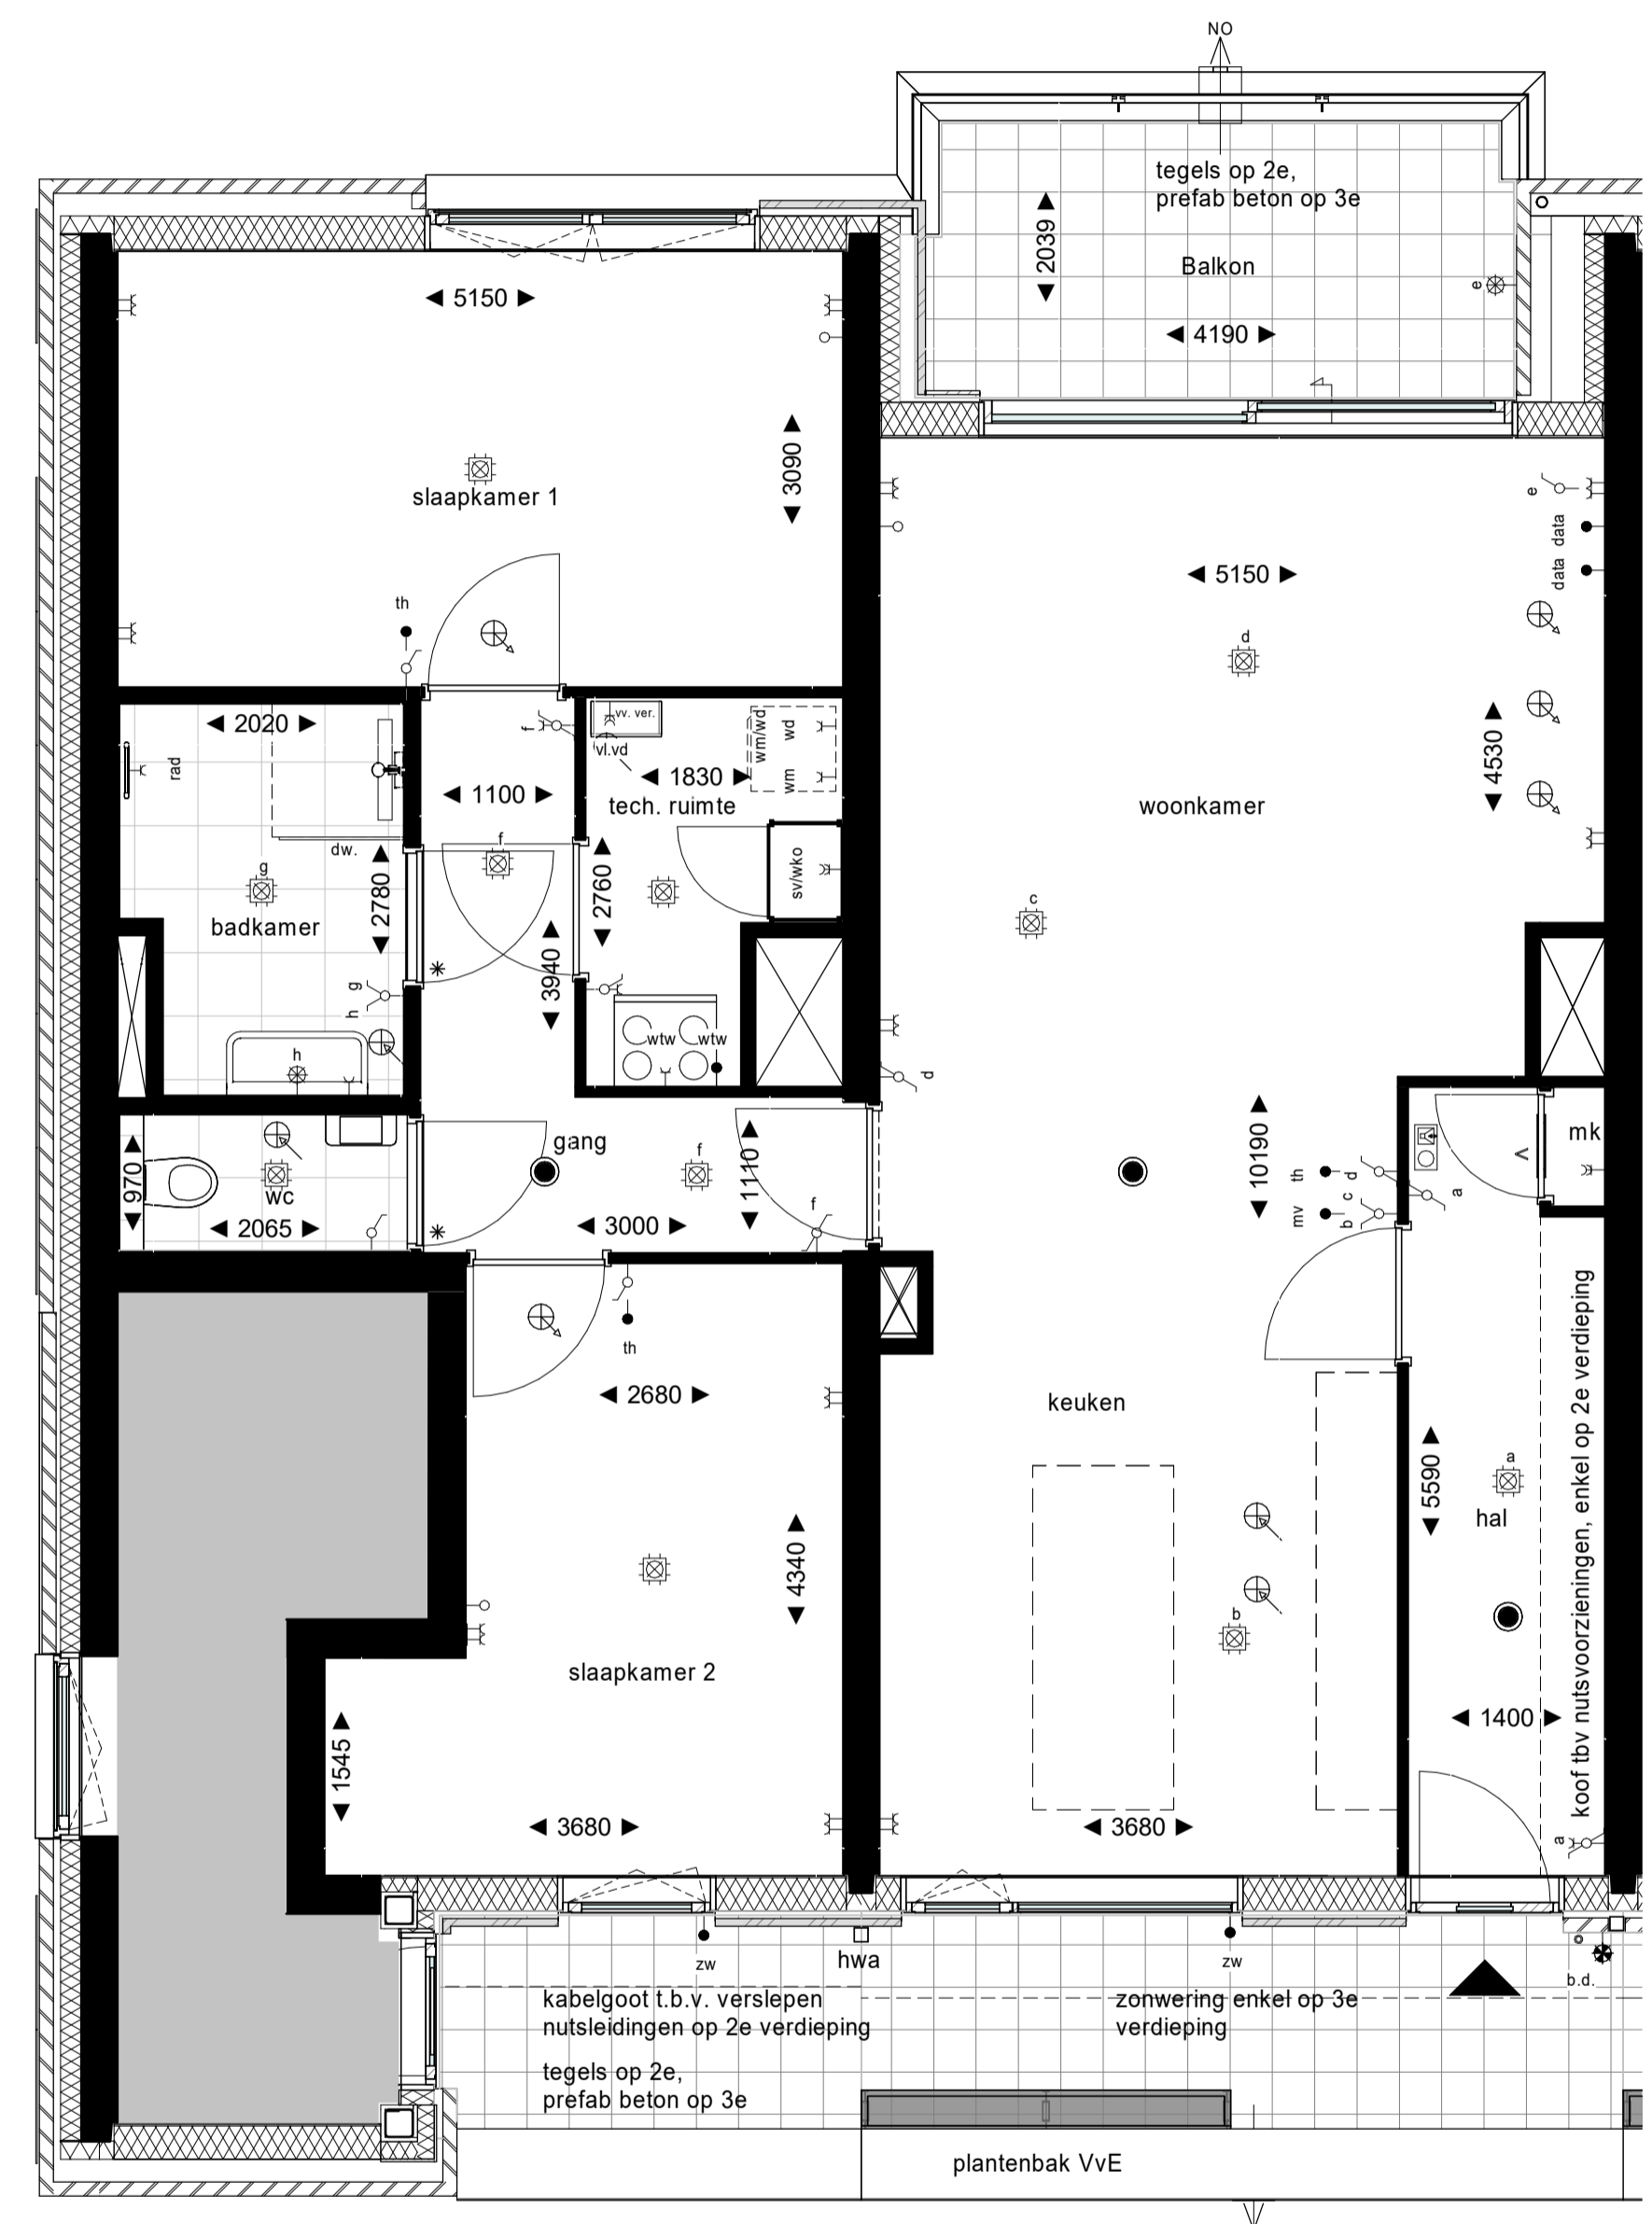

2e/3e verdieping

1 : 50

Renvoor		
schakelaar, 1-polig	centraaldoos met licht	
schakelaar, 1-polig dubbel	bedrukker	
schakelaar, wissel	bel	
wandcontactdoos enkelvoudig combi schakelaar, 1-polig	rookmelder	
wandcontactdoos enkelvoudig combi schakelaar, wissel	videfoon	
schakelaar, 3-standen	leiding zonwering	
wandcontactdoos enkelvoudig	elektrische radiator	
wandcontactdoos tweevoudig	koelkast	
wandcontactdoos 2-voudig in 2 inbouwdozen	kooktoetsel	
wandcontactdoos enkelvoudig, waterdicht	thermostaat	
aansluitpunt bedraad	data	
aansluitpunt onbedraad	vaatwasser	
wandlichtpunt met armatuur	wasdroger	
wandlichtpunt waterdicht	wasmachine	
wandlichtpunt zonder armatuur	warme terugwinning	
ventilatie toevoer	vloerverdeler	
ventilatie afvoer	stadsverwarming/WKO	
mk	meterkast	

| Elektrische installatie volgens NPR 5310

Renvoor Bouwkundig	
constructief beton	radiator in badkamer
beton(gevel)	woning entree
metselwerk baksteen	deur
aluminium beplating	dorpel
keramische gevel	ventilatieooster in deur
houtskeletbouw wand	# noodzakelijk met valdorpel, kunststenen dorpel onder de deur en snoerprofiel in het kozijn)
isolatie	huisnummer bordje
binnenwand gibo	vloerverwarming verdeler
wandtegels	wtw
vloertegels binnen	no
vloertegels buiten	dw
maaiveld	kl
	hwa

Plantenbakken aan galerij en schachten zijn gemeenschappelijk, geen onderdeel van woningen.

- De posities van de afzuigpunten mechanische ventilatie zijn indicatief op de tekening weergegeven. Na een verdere technische afstemming wordt het definitieve aantal en posities vastgesteld. Deze kunnen afwijken t.o.v. de posities op uw contract tekening.
- De posities van alle schakelaars en lichtpunten zijn indicatief op de tekening weergegeven. Na een verdere technische afstemming worden de definitieve posities vastgesteld. Deze kunnen afwijken t.o.v. de posities op uw contract tekening.
- Algemeen: getoonde maatvoering is circa maatvoering. Dit kan bij oplevering mogelijk afwijken als gevolg van nadere technische uitwerking.
- Algemeen: maaflijnen zijn plaatselijk gemeten.
- Algemeen: voor beschrijving materialen en kleuren zie TO (technische omschrijving)
- De weergegeven installaties op de daken zijn indicatief. Dit kan bij oplevering mogelijk afwijken als gevolg van nadere technische uitwerking.
- Bk hekwerken 1000/1200 + vloer, tenzij anders aangegeven.
- De positie van de keukenopstelling is indicatief ingetekend. Welke standaard keukenopstelling bij het bouwnummer hoort is terug te vinden in Bijlage 8: Bouwnummeroverzicht van de Technische Omschrijving Verkoop
- Omliggend openbaar groen ligt ca 10cm hoger t.o.v. terras, toegangspaden conform overzichtstekening



**Project:** De Nieuwe Defensie blok 3  
**Onderwerp:** Verkoop - Type B  
 Bouwnummer 3.07.407, 3.07.411

**Schaal:** als getoond  
**Datum:** 18-09-2023  
**Wijziging:** B9.3.07.903